


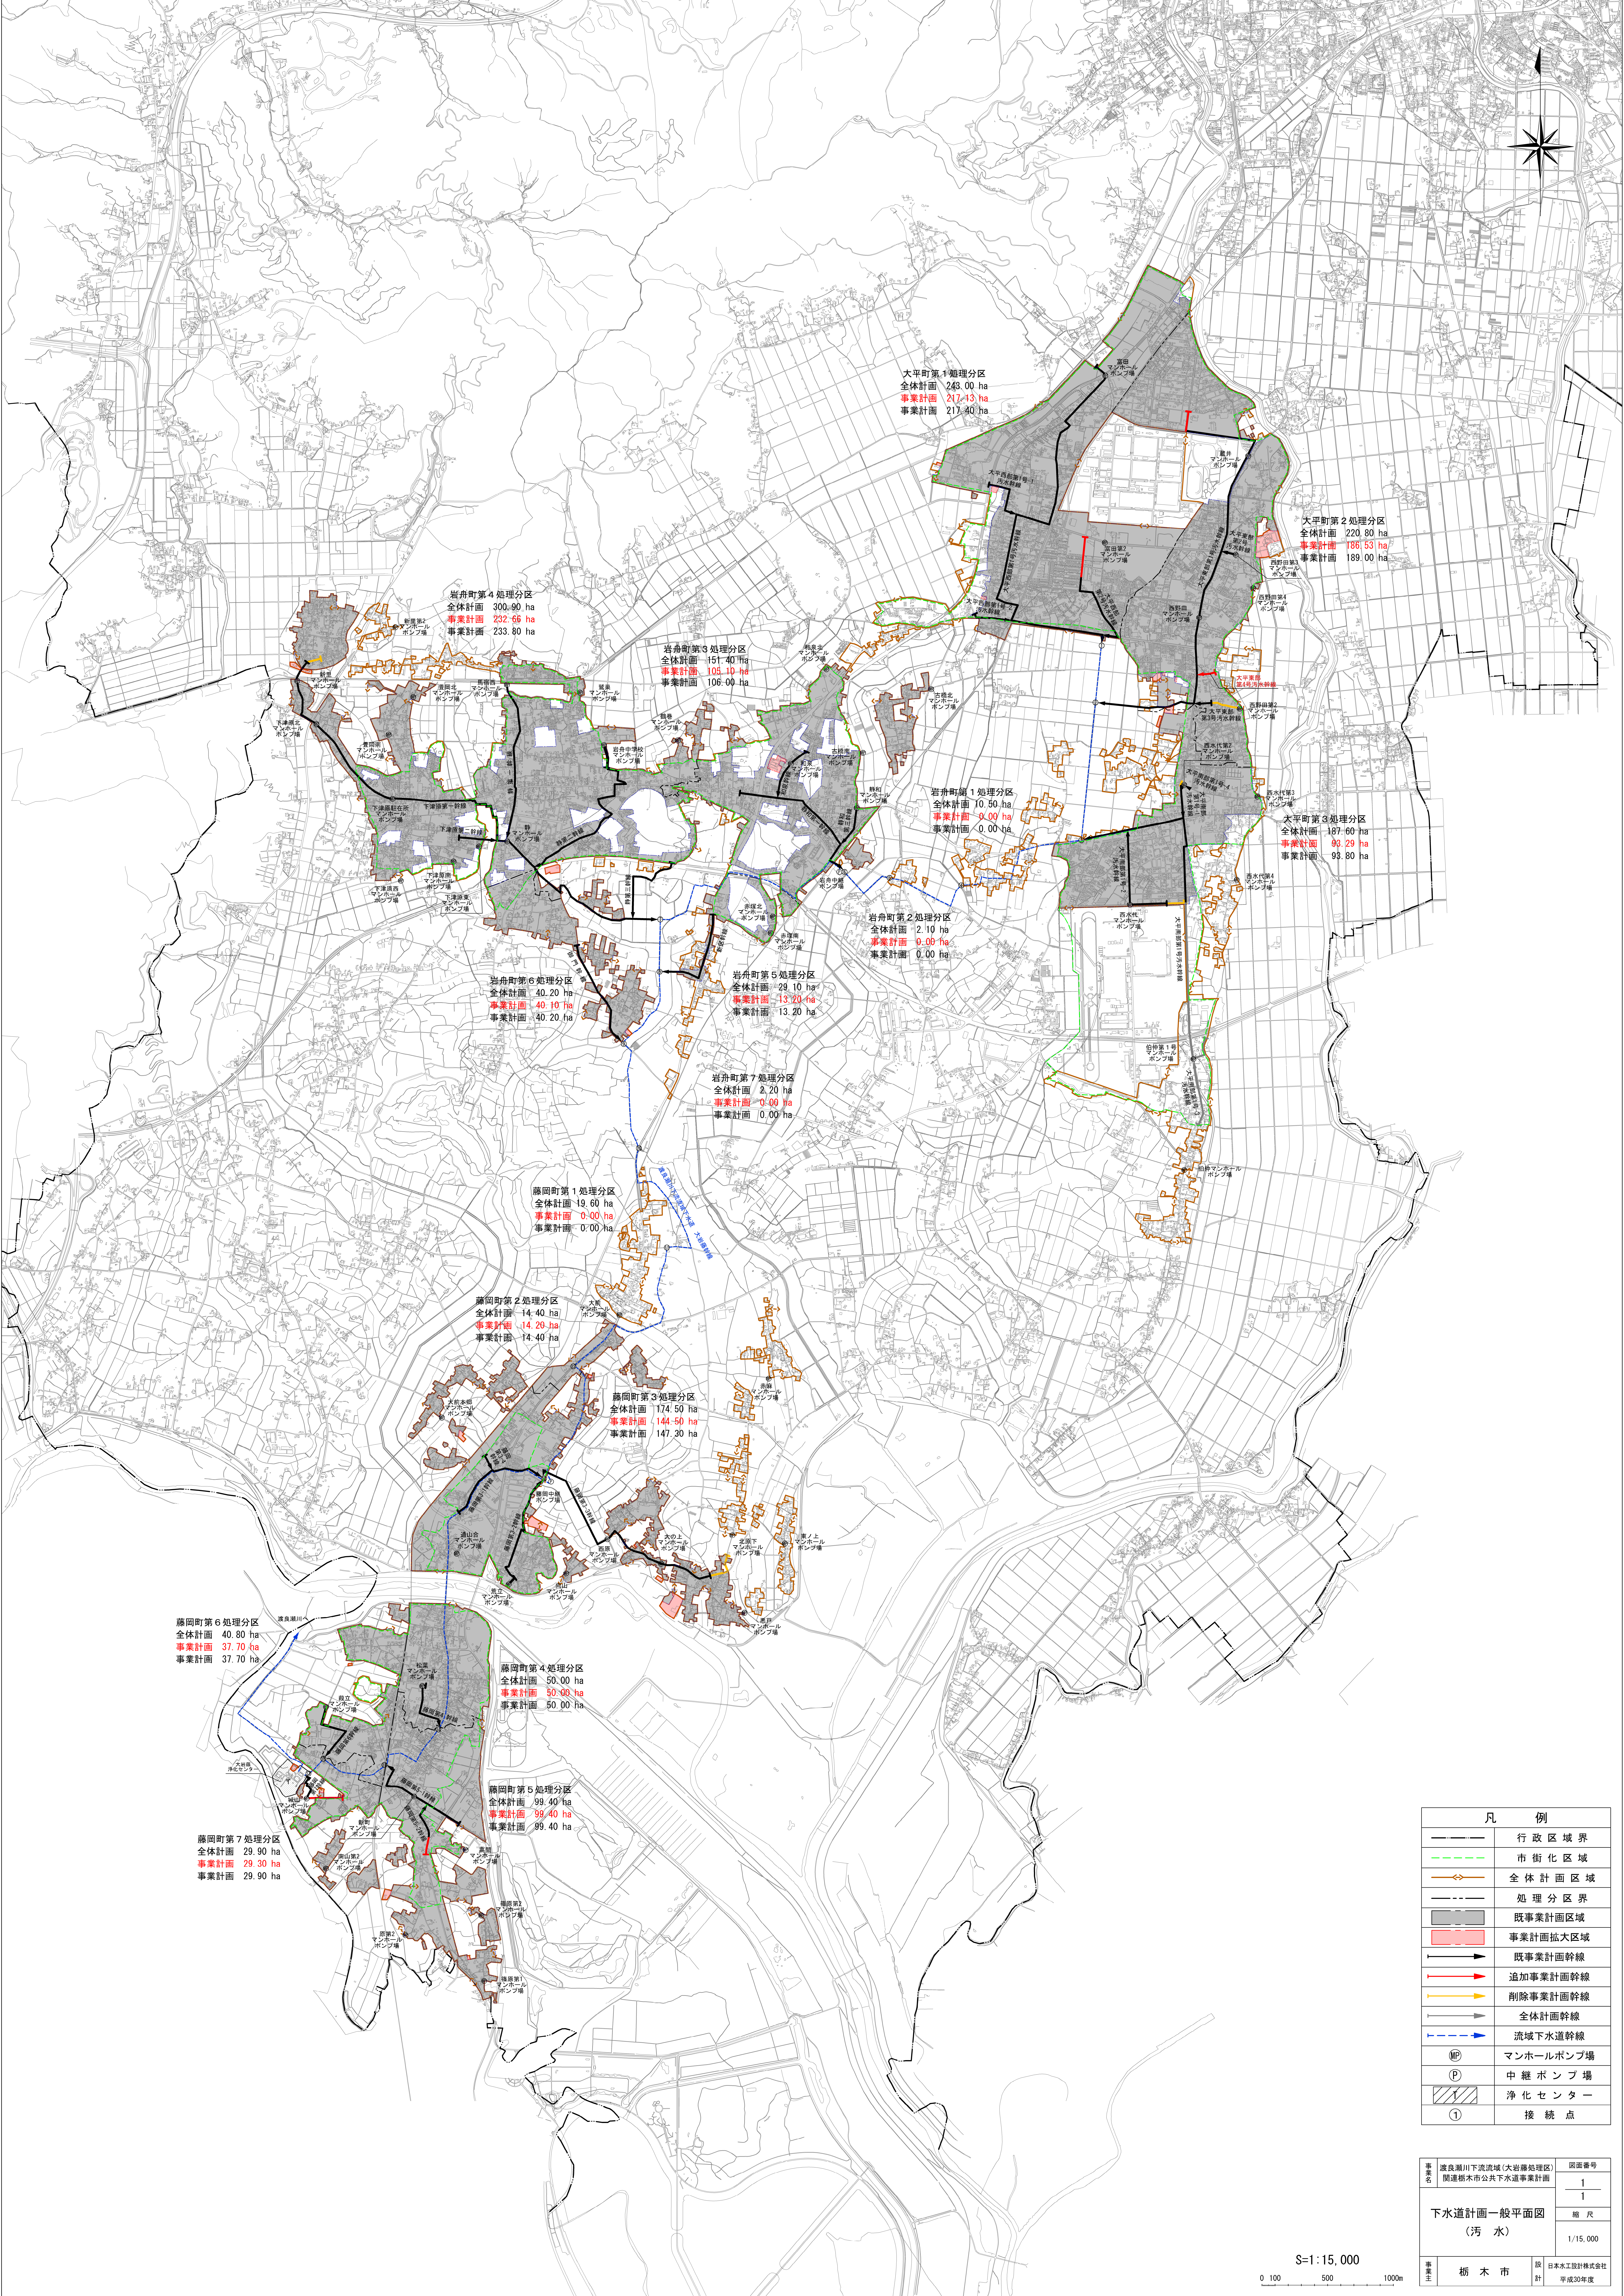

凡 例	
	行政区域界
	市街化区域
	全体計画区域
	処理分区分界
	既事業計画区域
	事業計画拡大区域
	既事業計画幹線
	追加事業計画幹線
	削除事業計画幹線
	全体計画幹線
	流域下水道幹線
	マンホールポンプ場
	中継ポンプ場
	浄化センター
	接続点

事業名 渡良瀬川下流域域(大岩藤処理区) 関連栃木市公共下水道事業計画	図面番号 1 1
	縮尺 1/15,000
下水道計画一般平面図 (汚 水)	
事業主 栃 木 市	図 計 日本水工設計株式会社 平成30年度

S=1:15,000
0 100 500 1000m