
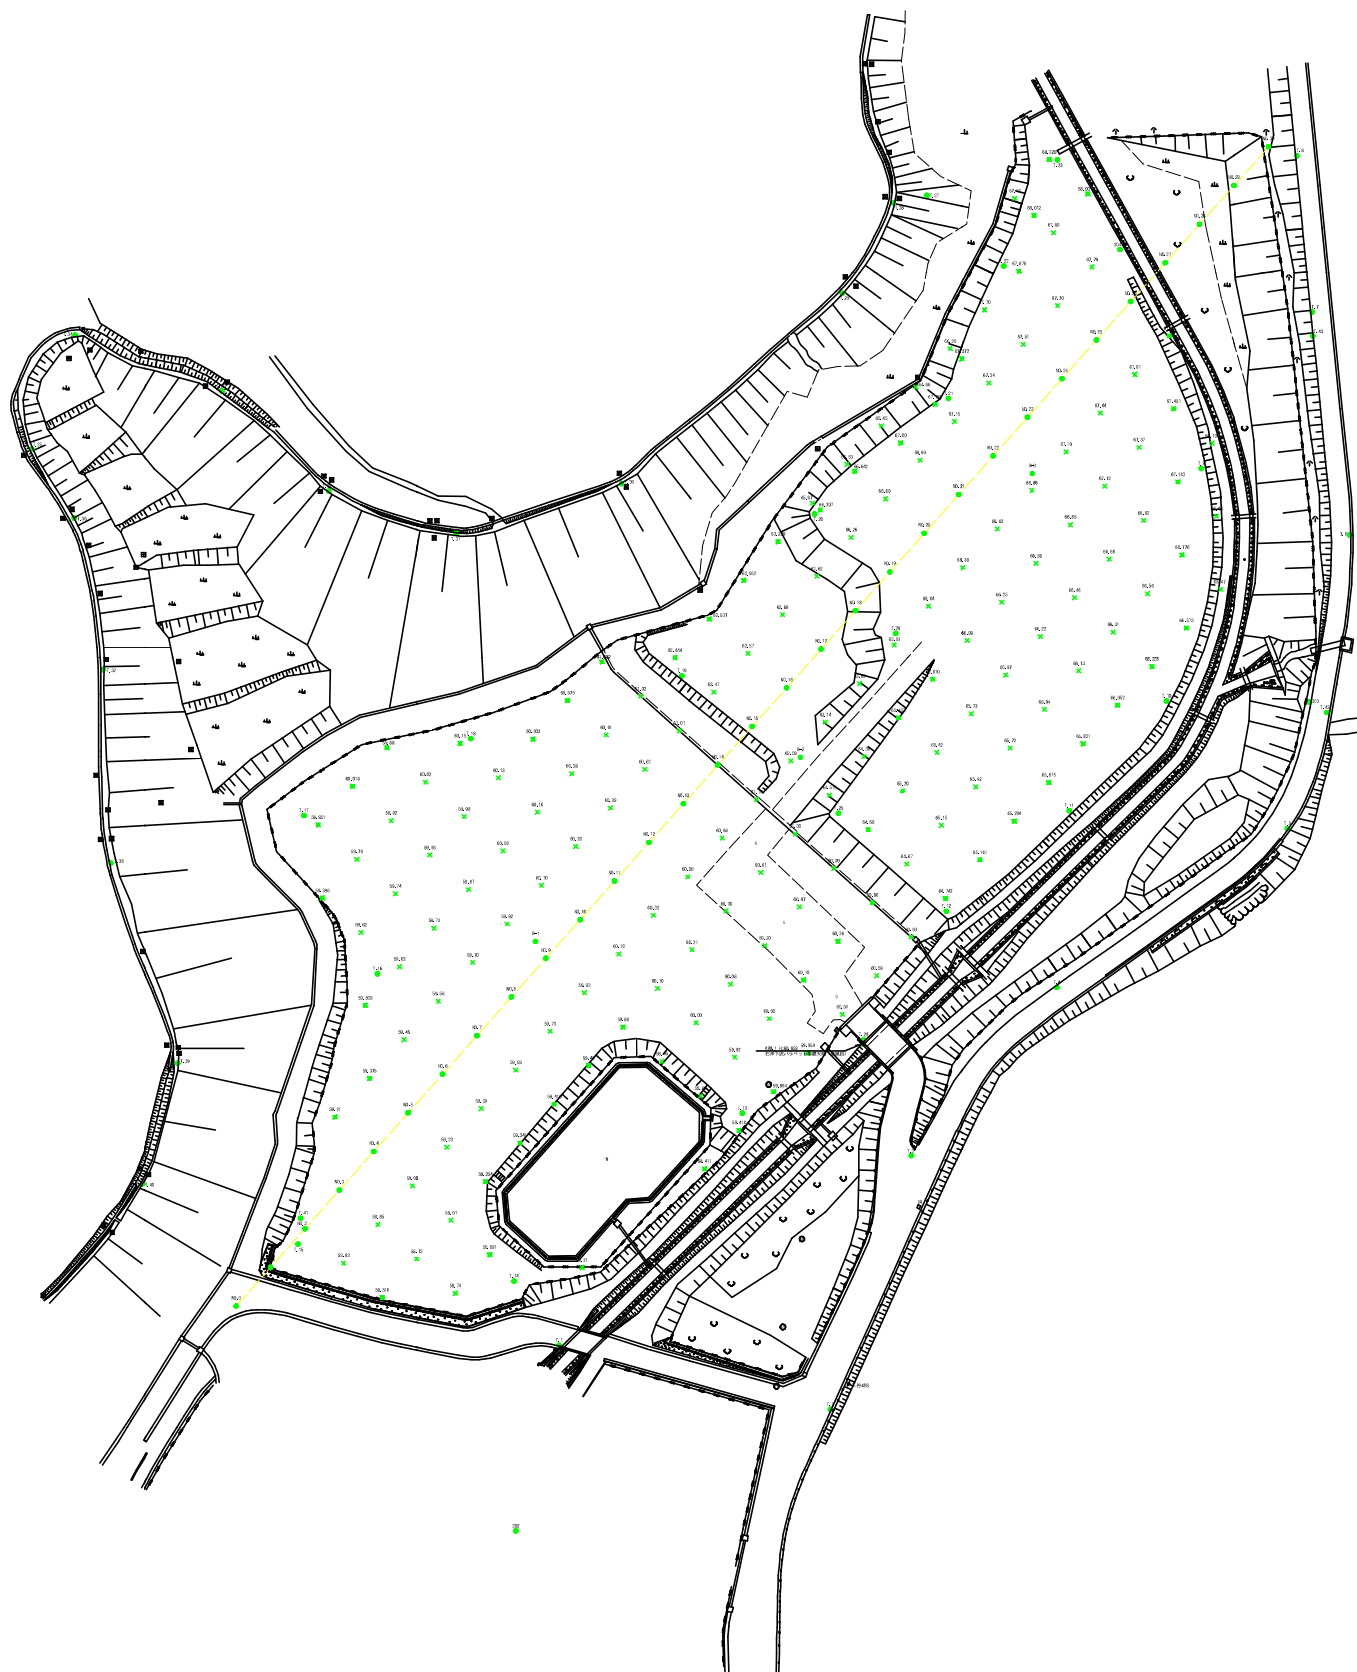



新斎場建設予定地平面図 S=1:500

栃木市岩舟町三谷地内

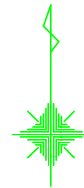

工事名	新斎場建設予定地 用地測量業務委託 栃木市岩舟町三谷地内		
図面名	平面図		
作成年月日	平成28年10月		
縮尺	1/500	図面番号	/
会社名	株式会社栃木県用地測量コンサルタント		
事務所名	栃木市役所		



新斎場建設予定地 用地測量業務委託 用地測量図 S=1:500
栃木市岩舟町三谷地内

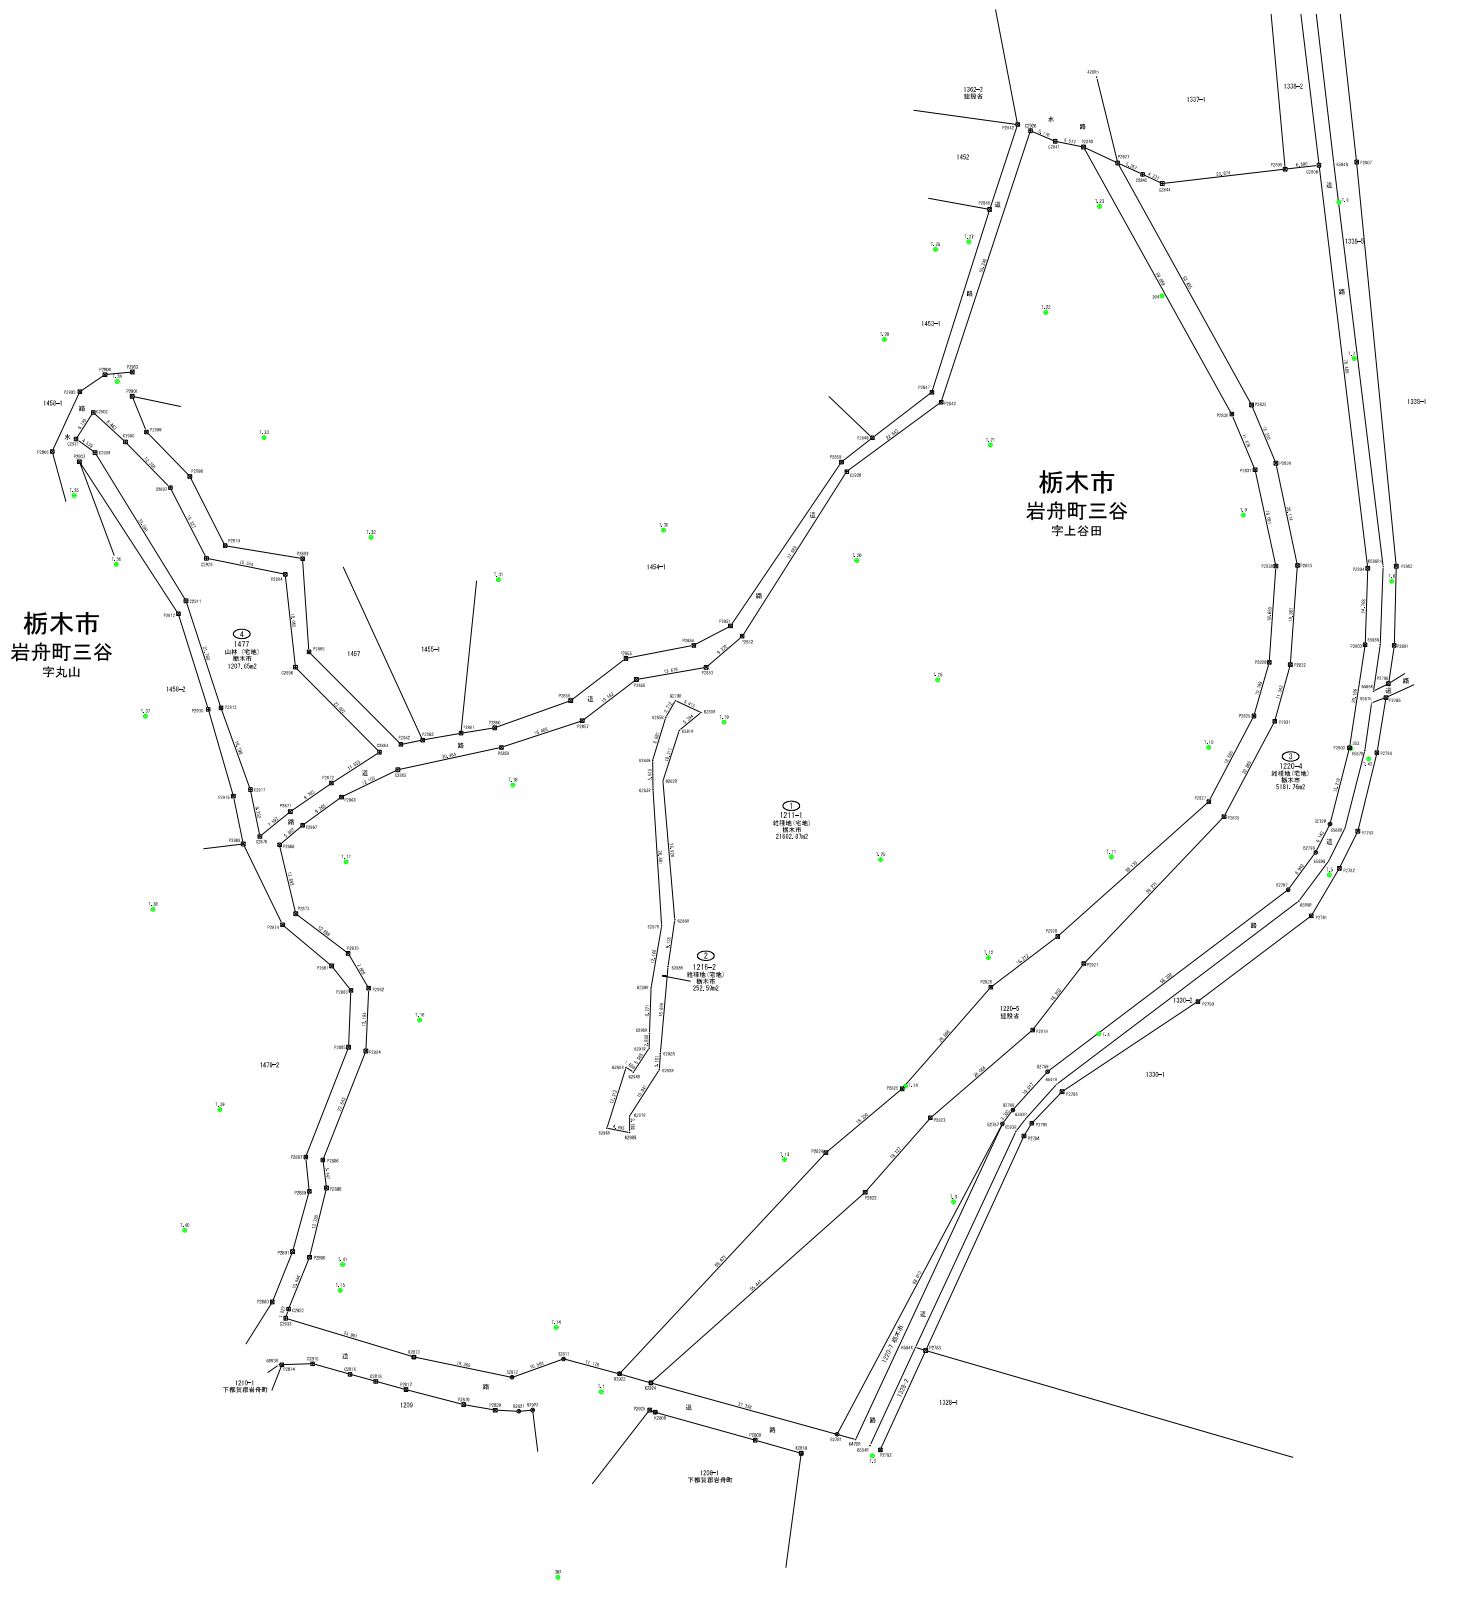

171-1	171-2	170-4	177
公有地積	21664.25m ²	5006.50m ²	1205.39m ²
用途	公有地	公有地	山林
所在地	栃木市	栃木市	栃木市
所有権者名	国	国	栃木市
測量点 X Y 171-1	測量点 X Y 171-2	測量点 X Y 170-4	測量点 X Y 177
P2348 3838.108 -1842.512 22.425	P2348 3831.204 -1835.124 6.481	P2505 3842.138 -16418.103 23.874	P2510 3828.136 -16614.029 6.501
P2349 3838.288 -1842.512 22.425	P2349 3831.204 -1835.124 6.481	P2506 3842.138 -16418.103 23.874	P2511 3827.620 -16605.337 6.103
P2350 3838.468 -1842.512 22.425	P2350 3831.204 -1835.124 6.481	P2507 3842.138 -16418.103 23.874	P2512 3827.104 -16596.297 11.025
P2351 3838.648 -1842.512 22.425	P2351 3831.204 -1835.124 6.481	P2508 3842.138 -16418.103 23.874	P2513 3826.588 -16587.259 26.292
P2352 3838.828 -1842.512 22.425	P2352 3831.204 -1835.124 6.481	P2509 3842.138 -16418.103 23.874	P2514 3826.072 -16578.221 31.619
P2353 3839.008 -1842.512 22.425	P2353 3831.204 -1835.124 6.481	P2510 3842.138 -16418.103 23.874	P2515 3825.556 -16569.183 46.946
P2354 3839.188 -1842.512 22.425	P2354 3831.204 -1835.124 6.481	P2511 3842.138 -16418.103 23.874	P2516 3825.040 -16560.145 62.273
P2384 3844.588 -1842.512 22.425	P2384 3831.204 -1835.124 6.481	P2541 3842.138 -16418.103 23.874	P2546 3809.560 -16289.005 522.083
P2385 3844.768 -1842.512 22.425	P2385 3831.204 -1835.124 6.481	P2542 3842.138 -16418.103 23.874	P2547 3809.044 -16280.967 537.410
P2386 3844.948 -1842.512 22.425	P2386 3831.204 -1835.124 6.481	P2543 3842.138 -16418.103 23.874	P2548 3808.528 -16271.929 552.737
P2387 3845.128 -1842.512 22.425	P2387 3831.204 -1835.124 6.481	P2544 3842.138 -16418.103 23.874	P2549 3808.012 -16262.891 568.064
P2388 3845.308 -1842.512 22.425	P2388 3831.204 -1835.124 6.481	P2545 3842.138 -16418.103 23.874	P2550 3807.496 -16253.853 583.391
P2389 3845.488 -1842.512 22.425	P2389 3831.204 -1835.124 6.481	P2546 3842.138 -16418.103 23.874	P2551 3806.980 -16244.815 598.718
P2390 3845.668 -1842.512 22.425	P2390 3831.204 -1835.124 6.481	P2547 3842.138 -16418.103 23.874	P2552 3806.464 -16235.777 614.045
P2391 3845.848 -1842.512 22.425	P2391 3831.204 -1835.124 6.481	P2548 3842.138 -16418.103 23.874	P2553 3805.948 -16226.739 629.372
P2392 3846.028 -1842.512 22.425	P2392 3831.204 -1835.124 6.481	P2549 3842.138 -16418.103 23.874	P2554 3805.432 -16217.701 644.699
P2393 3846.208 -1842.512 22.425	P2393 3831.204 -1835.124 6.481	P2550 3842.138 -16418.103 23.874	P2555 3804.916 -16208.663 660.026
P2394 3846.388 -1842.512 22.425	P2394 3831.204 -1835.124 6.481	P2551 3842.138 -16418.103 23.874	P2556 3804.400 -16200.625 675.353
P2395 3846.568 -1842.512 22.425	P2395 3831.204 -1835.124 6.481	P2552 3842.138 -16418.103 23.874	P2557 3803.884 -16191.587 690.680
P2396 3846.748 -1842.512 22.425	P2396 3831.204 -1835.124 6.481	P2553 3842.138 -16418.103 23.874	P2558 3803.368 -16182.549 706.007
P2425 3851.968 -1842.512 22.425	P2425 3831.204 -1835.124 6.481	P2582 3842.138 -16418.103 23.874	P2587 3788.404 -15920.447 1150.490
P2426 3852.148 -1842.512 22.425	P2426 3831.204 -1835.124 6.481	P2583 3842.138 -16418.103 23.874	P2588 3787.888 -15911.409 1165


新斎場建設予定地平面図 S=1:500

栃木市岩舟町三谷地内

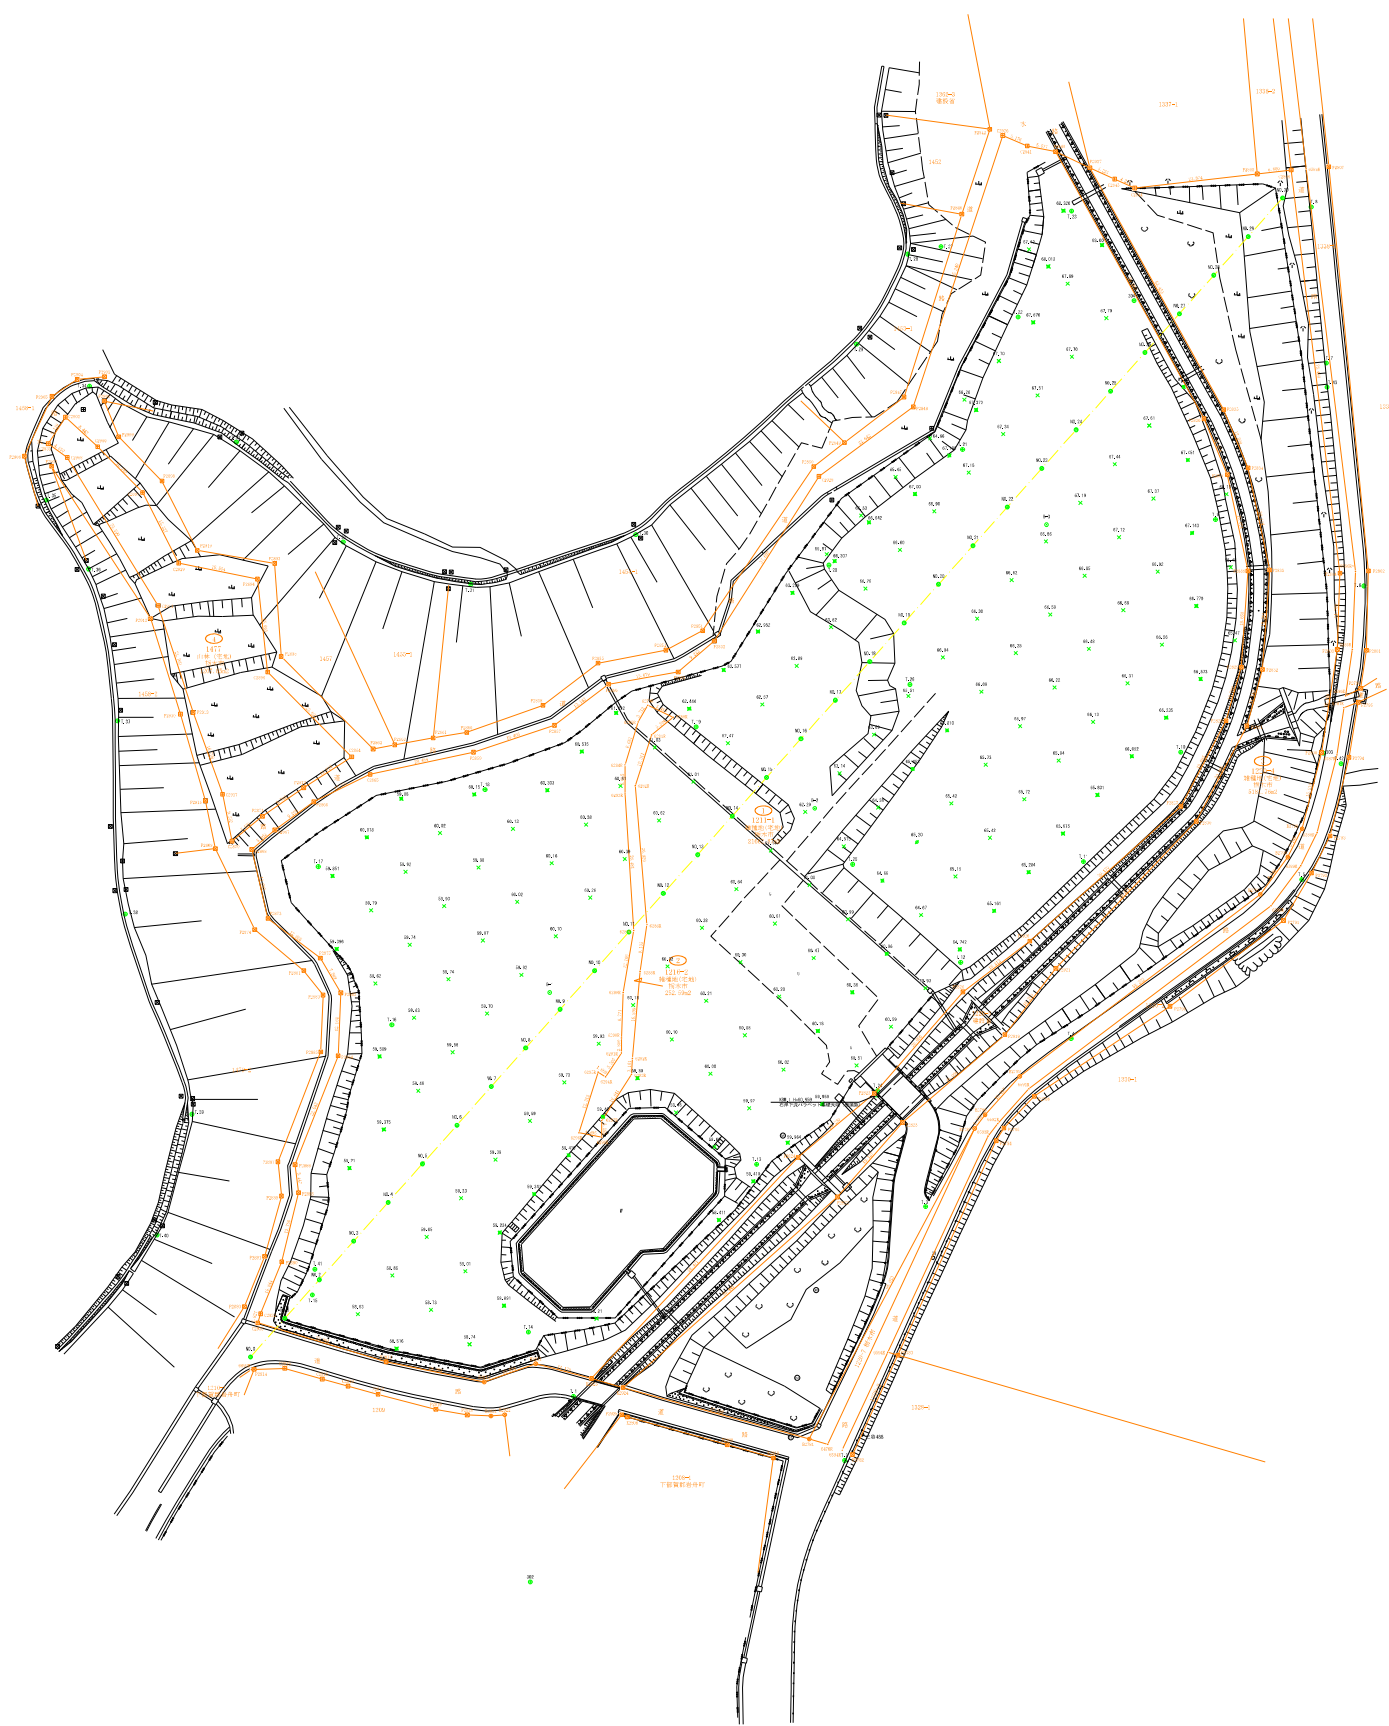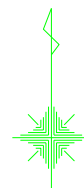


工事名	新斎場建設予定地 用地測量業務委託 栃木市岩舟町三谷地内		
図面名	平面図		
作成年月日	平成28年10月		
縮尺	1/500	図面番号	/
会社名	株式会社栃木県用地測量コンサルタント		
事務所名	栃木市役所		

新斎場建設予定地 用地測量業務委託 縦断面 S-V, 1:100
 栃木市岩舟町三谷地内

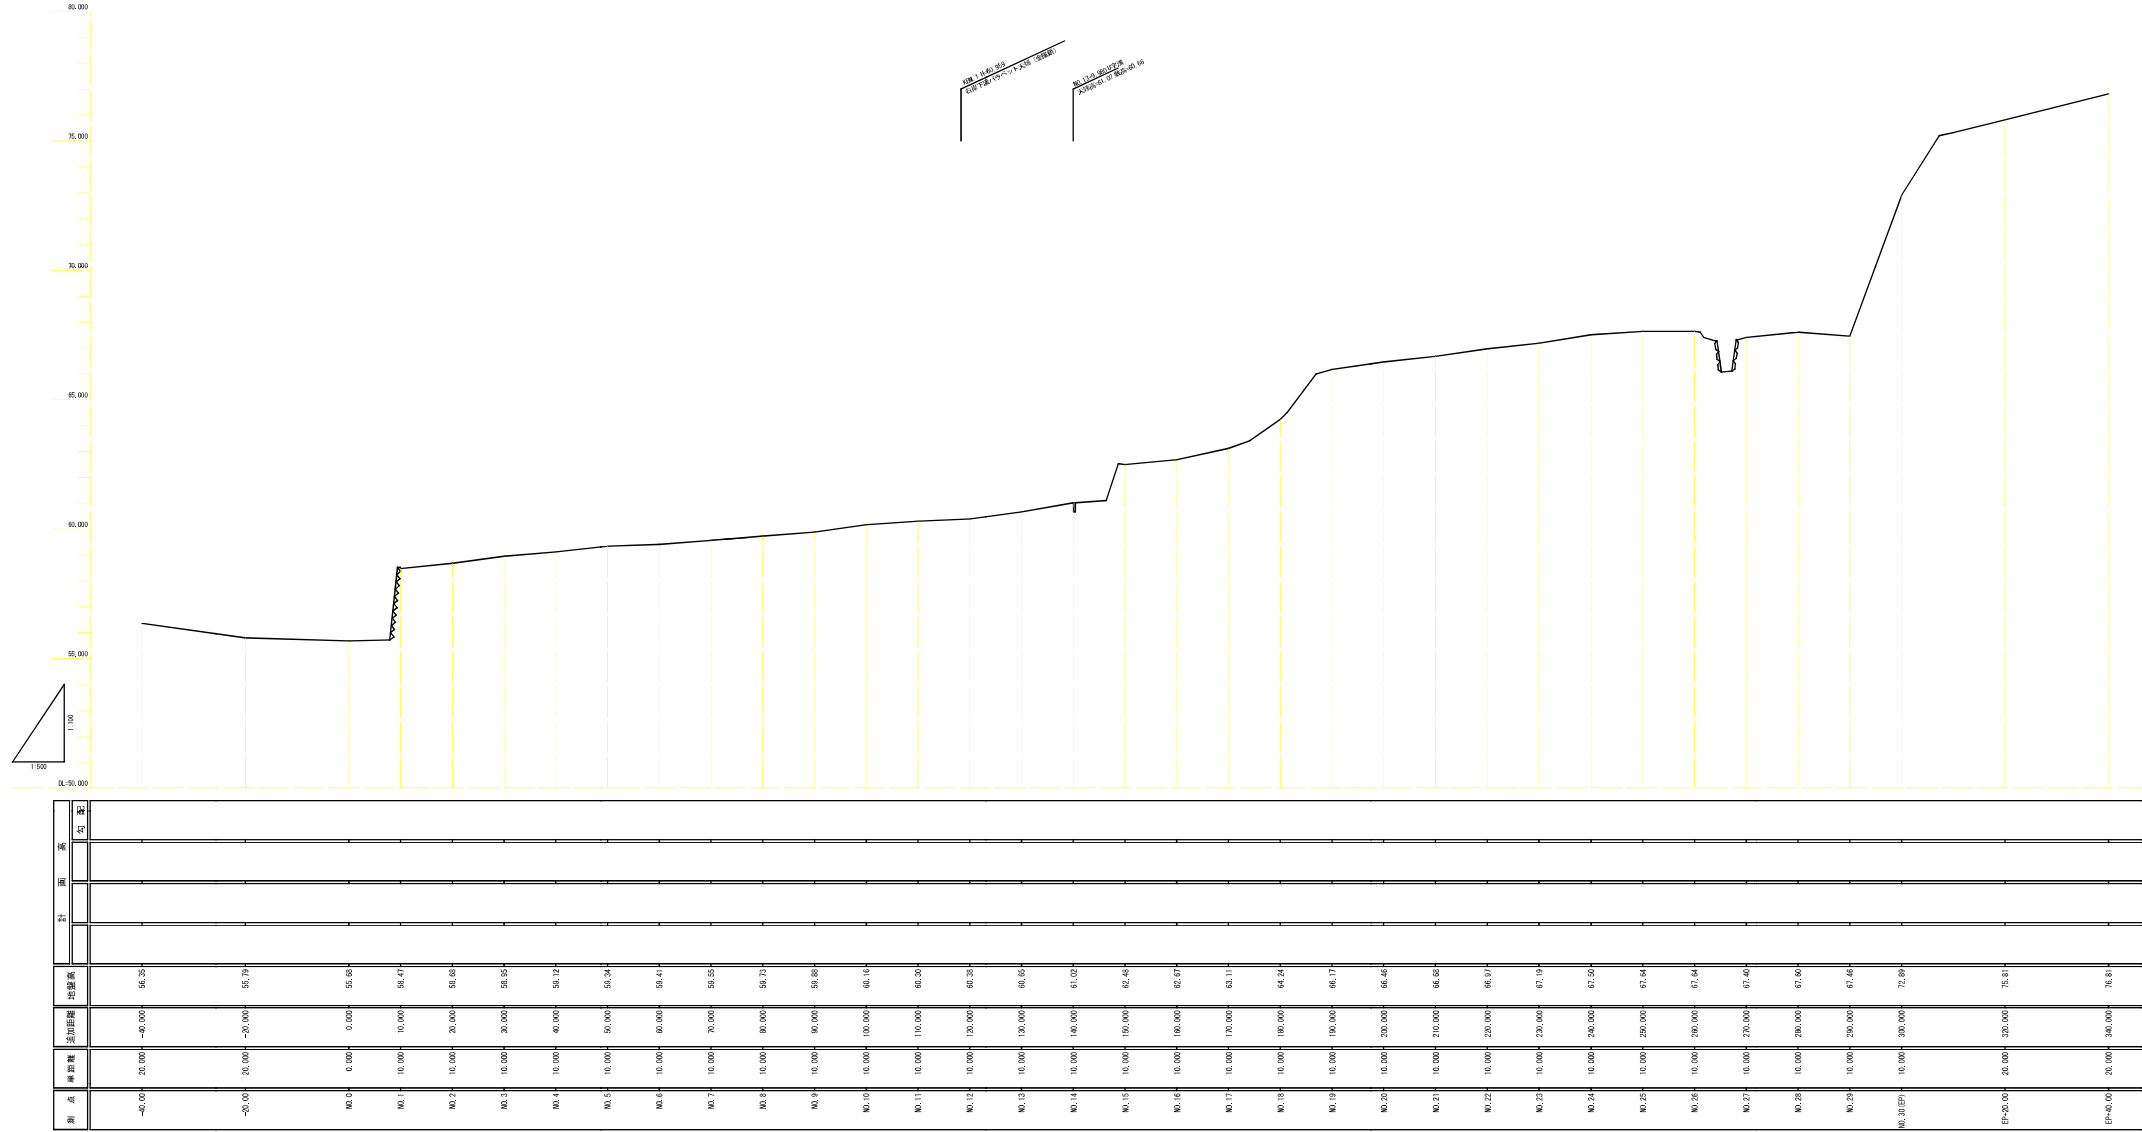


工事名	新斎場建設予定地 用地測量業務委託 栃木市岩舟町三谷地内		
図面名	縦断面		
作成年月日	平成28年11月5日		
縮尺	S: 1:100 H: 1:500	図面番号	/
会社名	株式会社栃木県用地測量コンサルタント		
事務所名	栃木市役所		


横断図 S=1:100

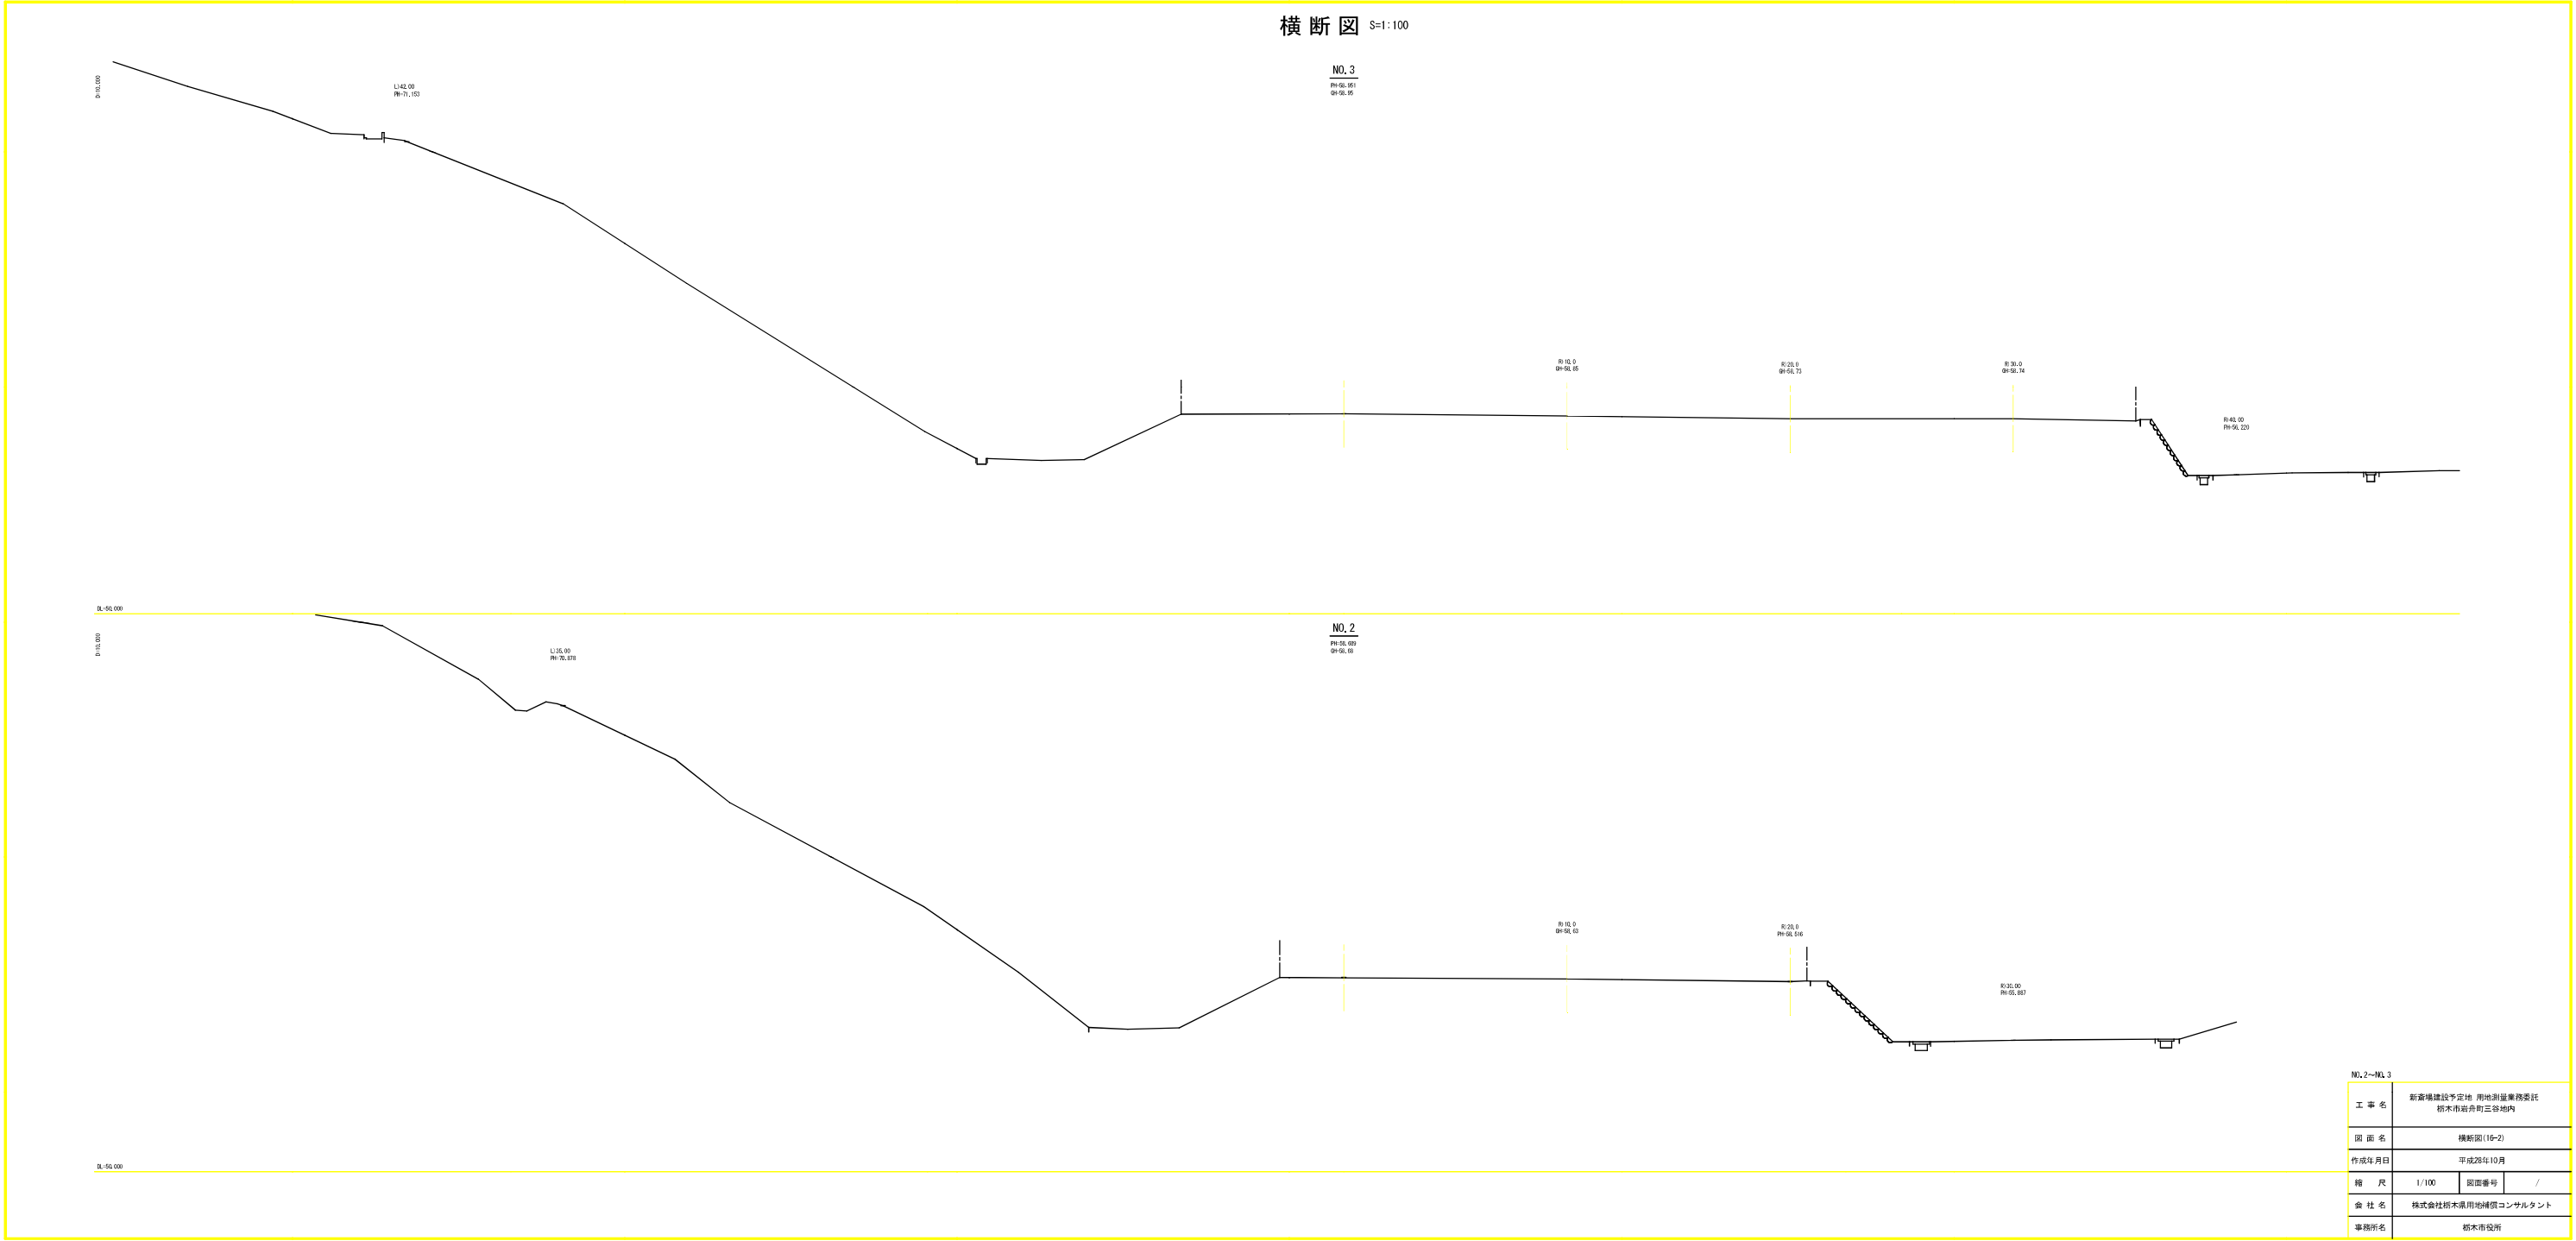


NO. 2~NO. 3

工 事 名	新斎場建設予定地 用地測量業務委託 栃木市岩舟町三谷地内		
図 面 名	横断図(16-2)		
作成年月日	平成26年10月		
縮 尺	1/100	図面番号	/
会 社 名	株式会社栃木県用地測量コンサルタント		
事務所名	栃木市役所		

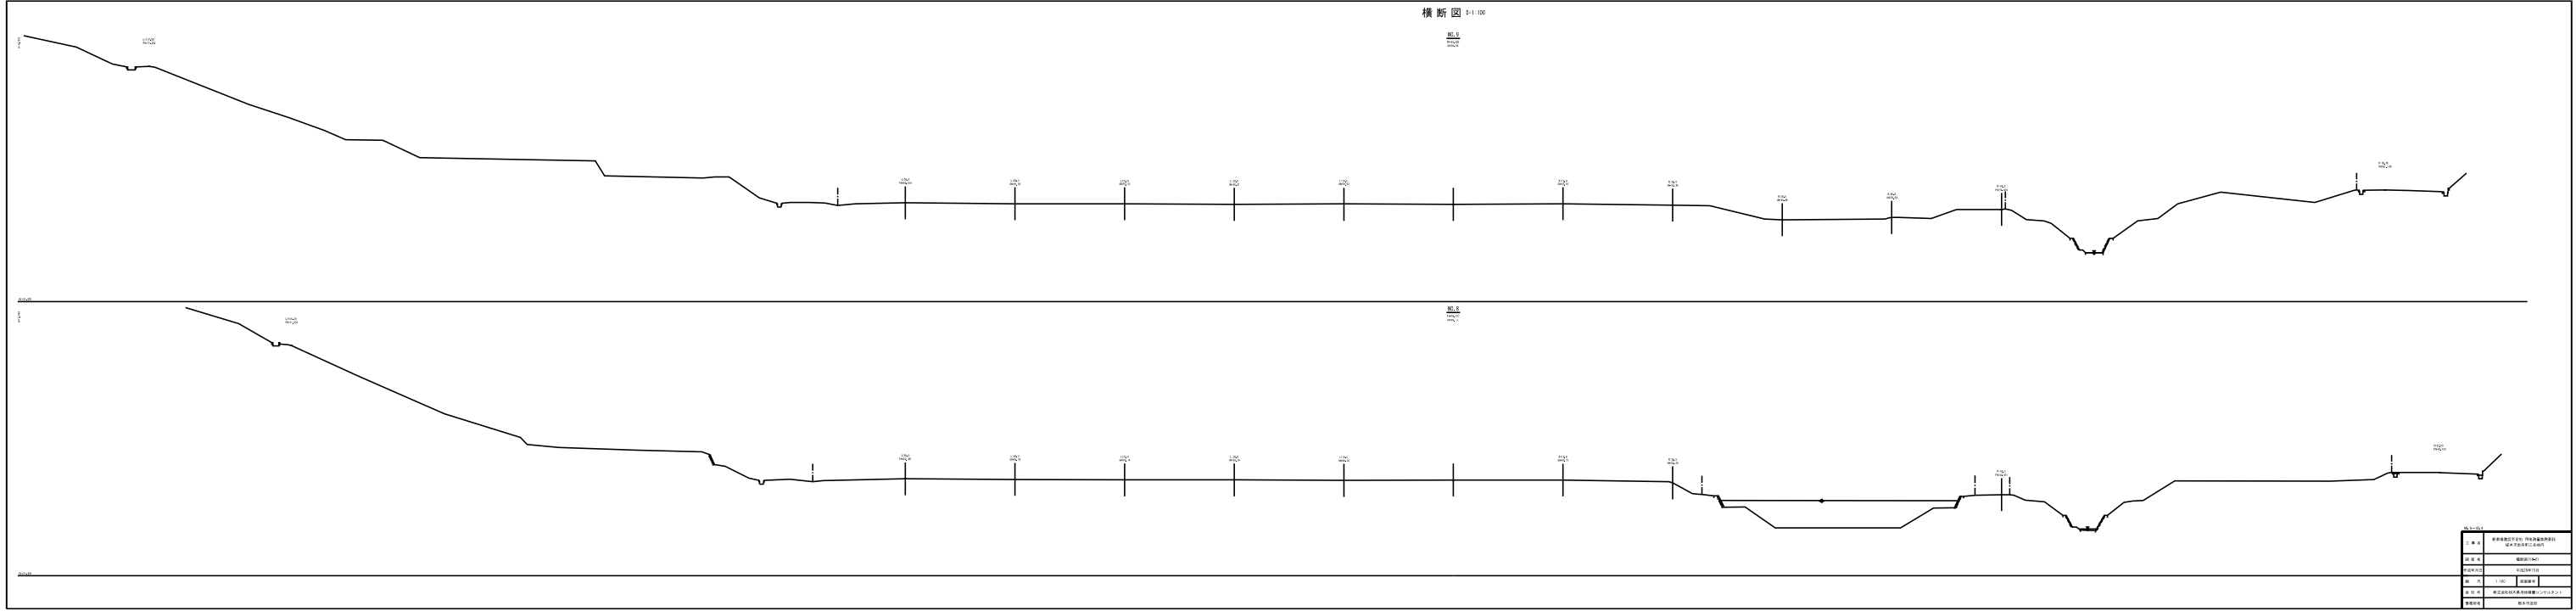

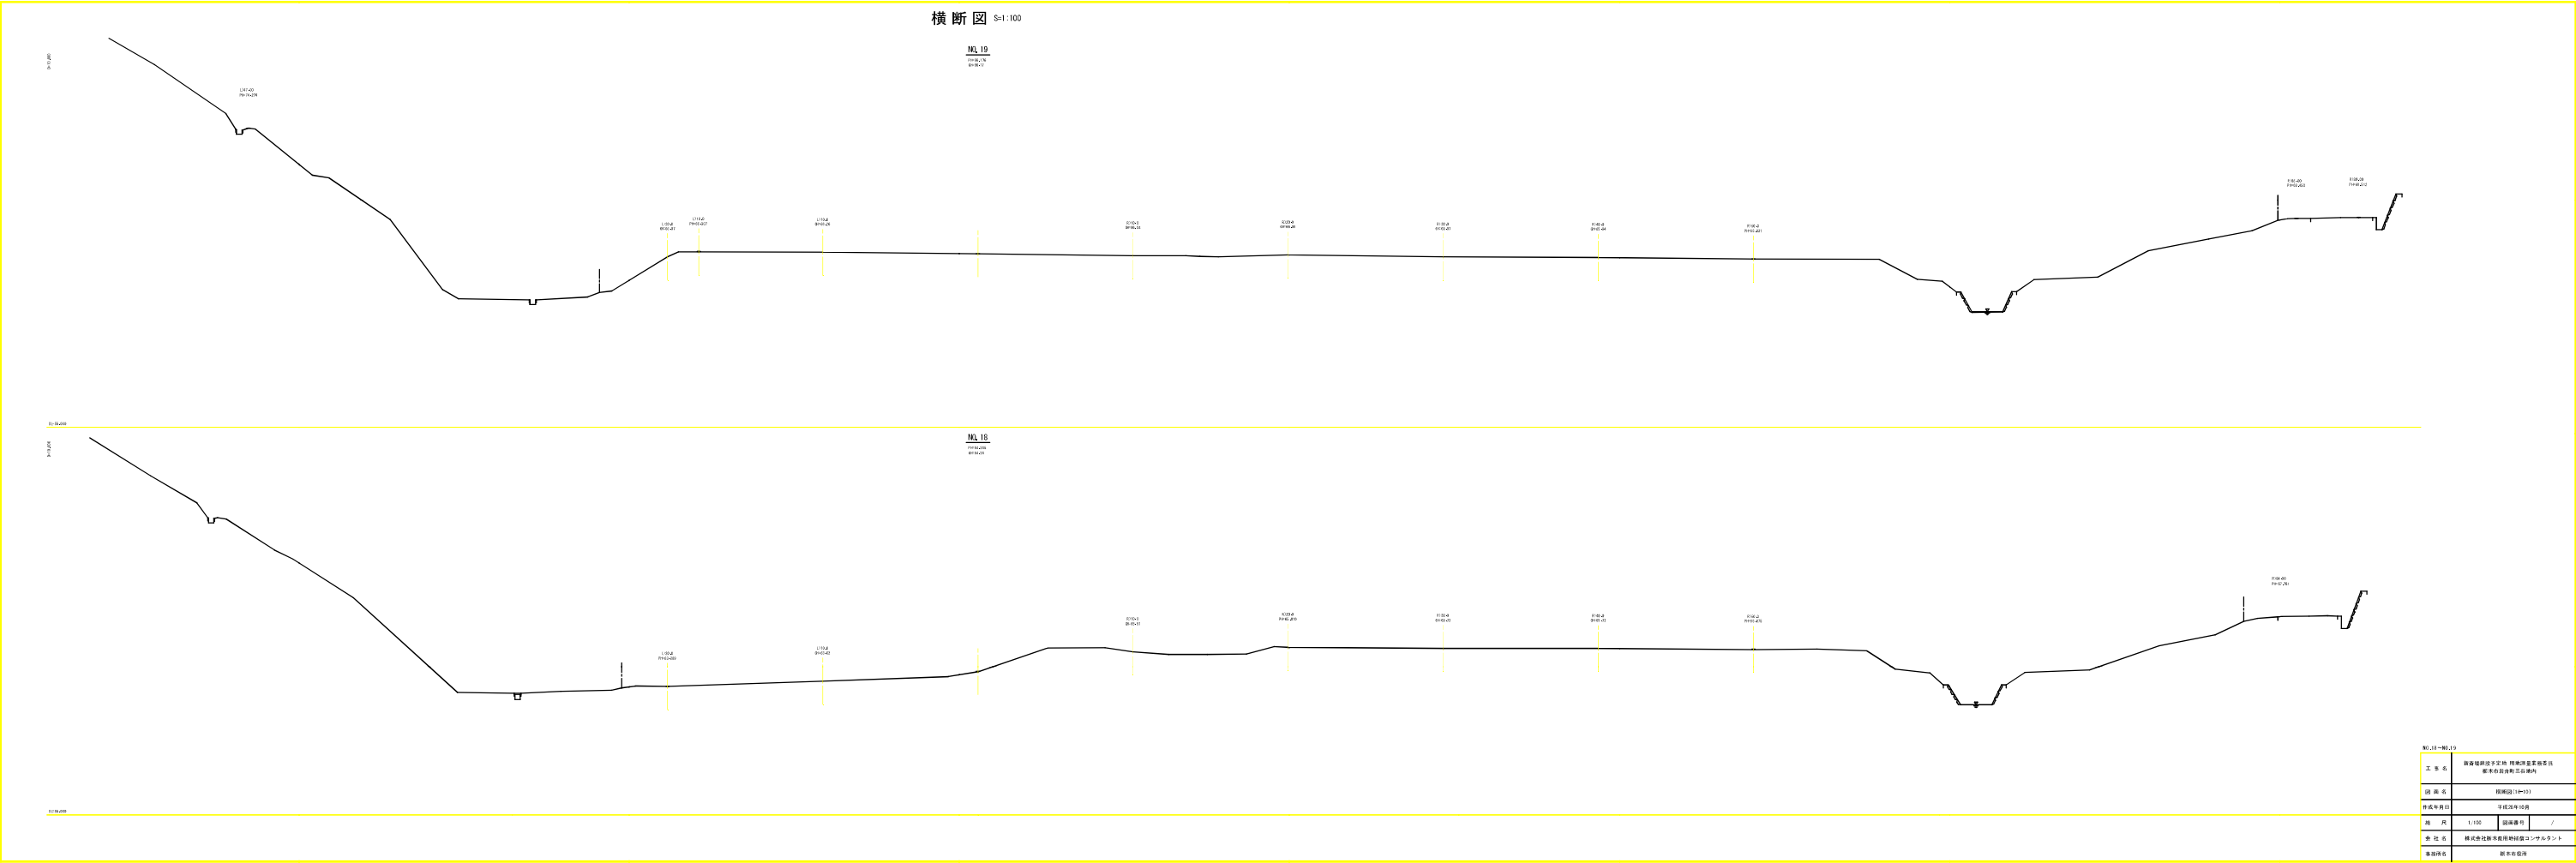

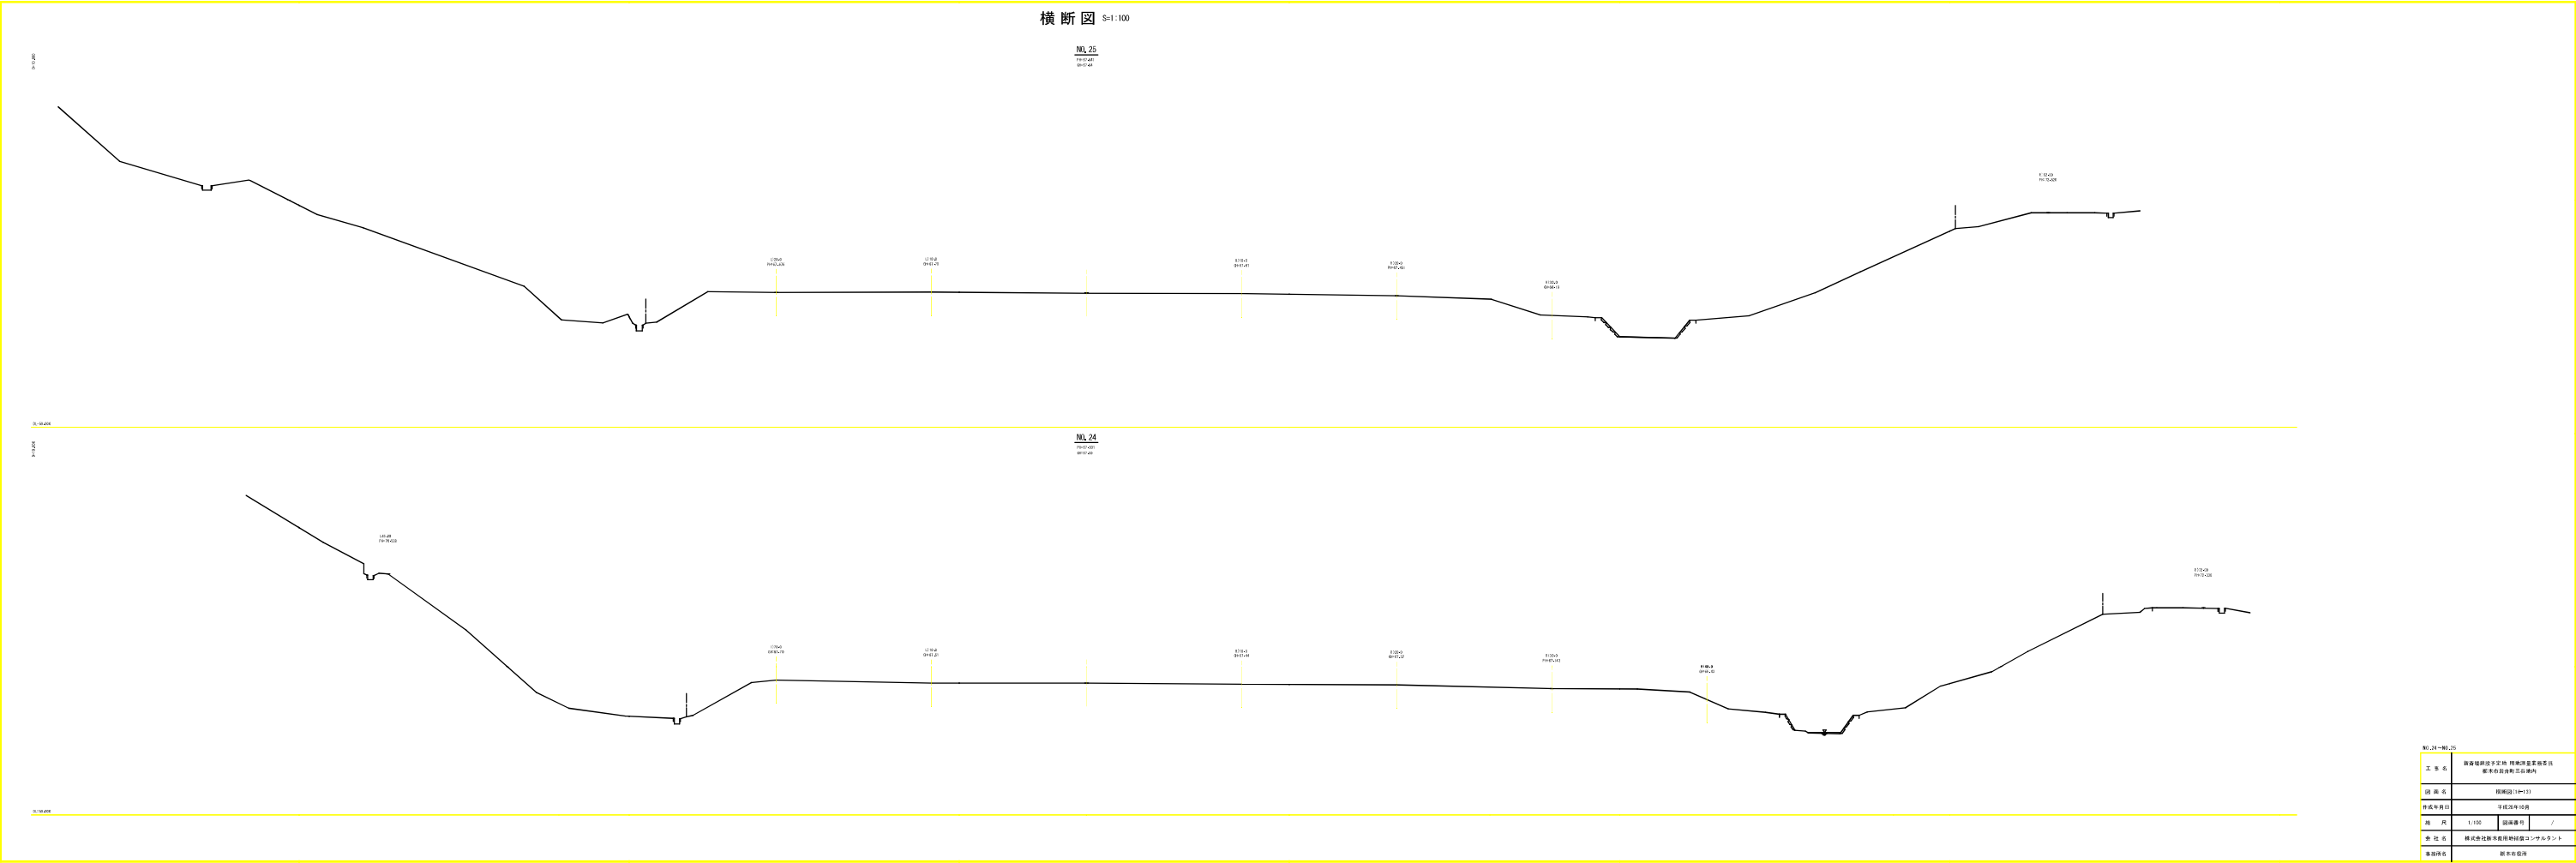

断面 25-断面 24	
工事名	新築地盤改良工事 地盤改良工事
図名	測量図(100/1)
作成者	〇〇〇〇〇
日付	〇〇〇〇年〇〇月
縮尺	1:100
設計者	〇〇〇〇〇
承認者	〇〇〇〇〇