
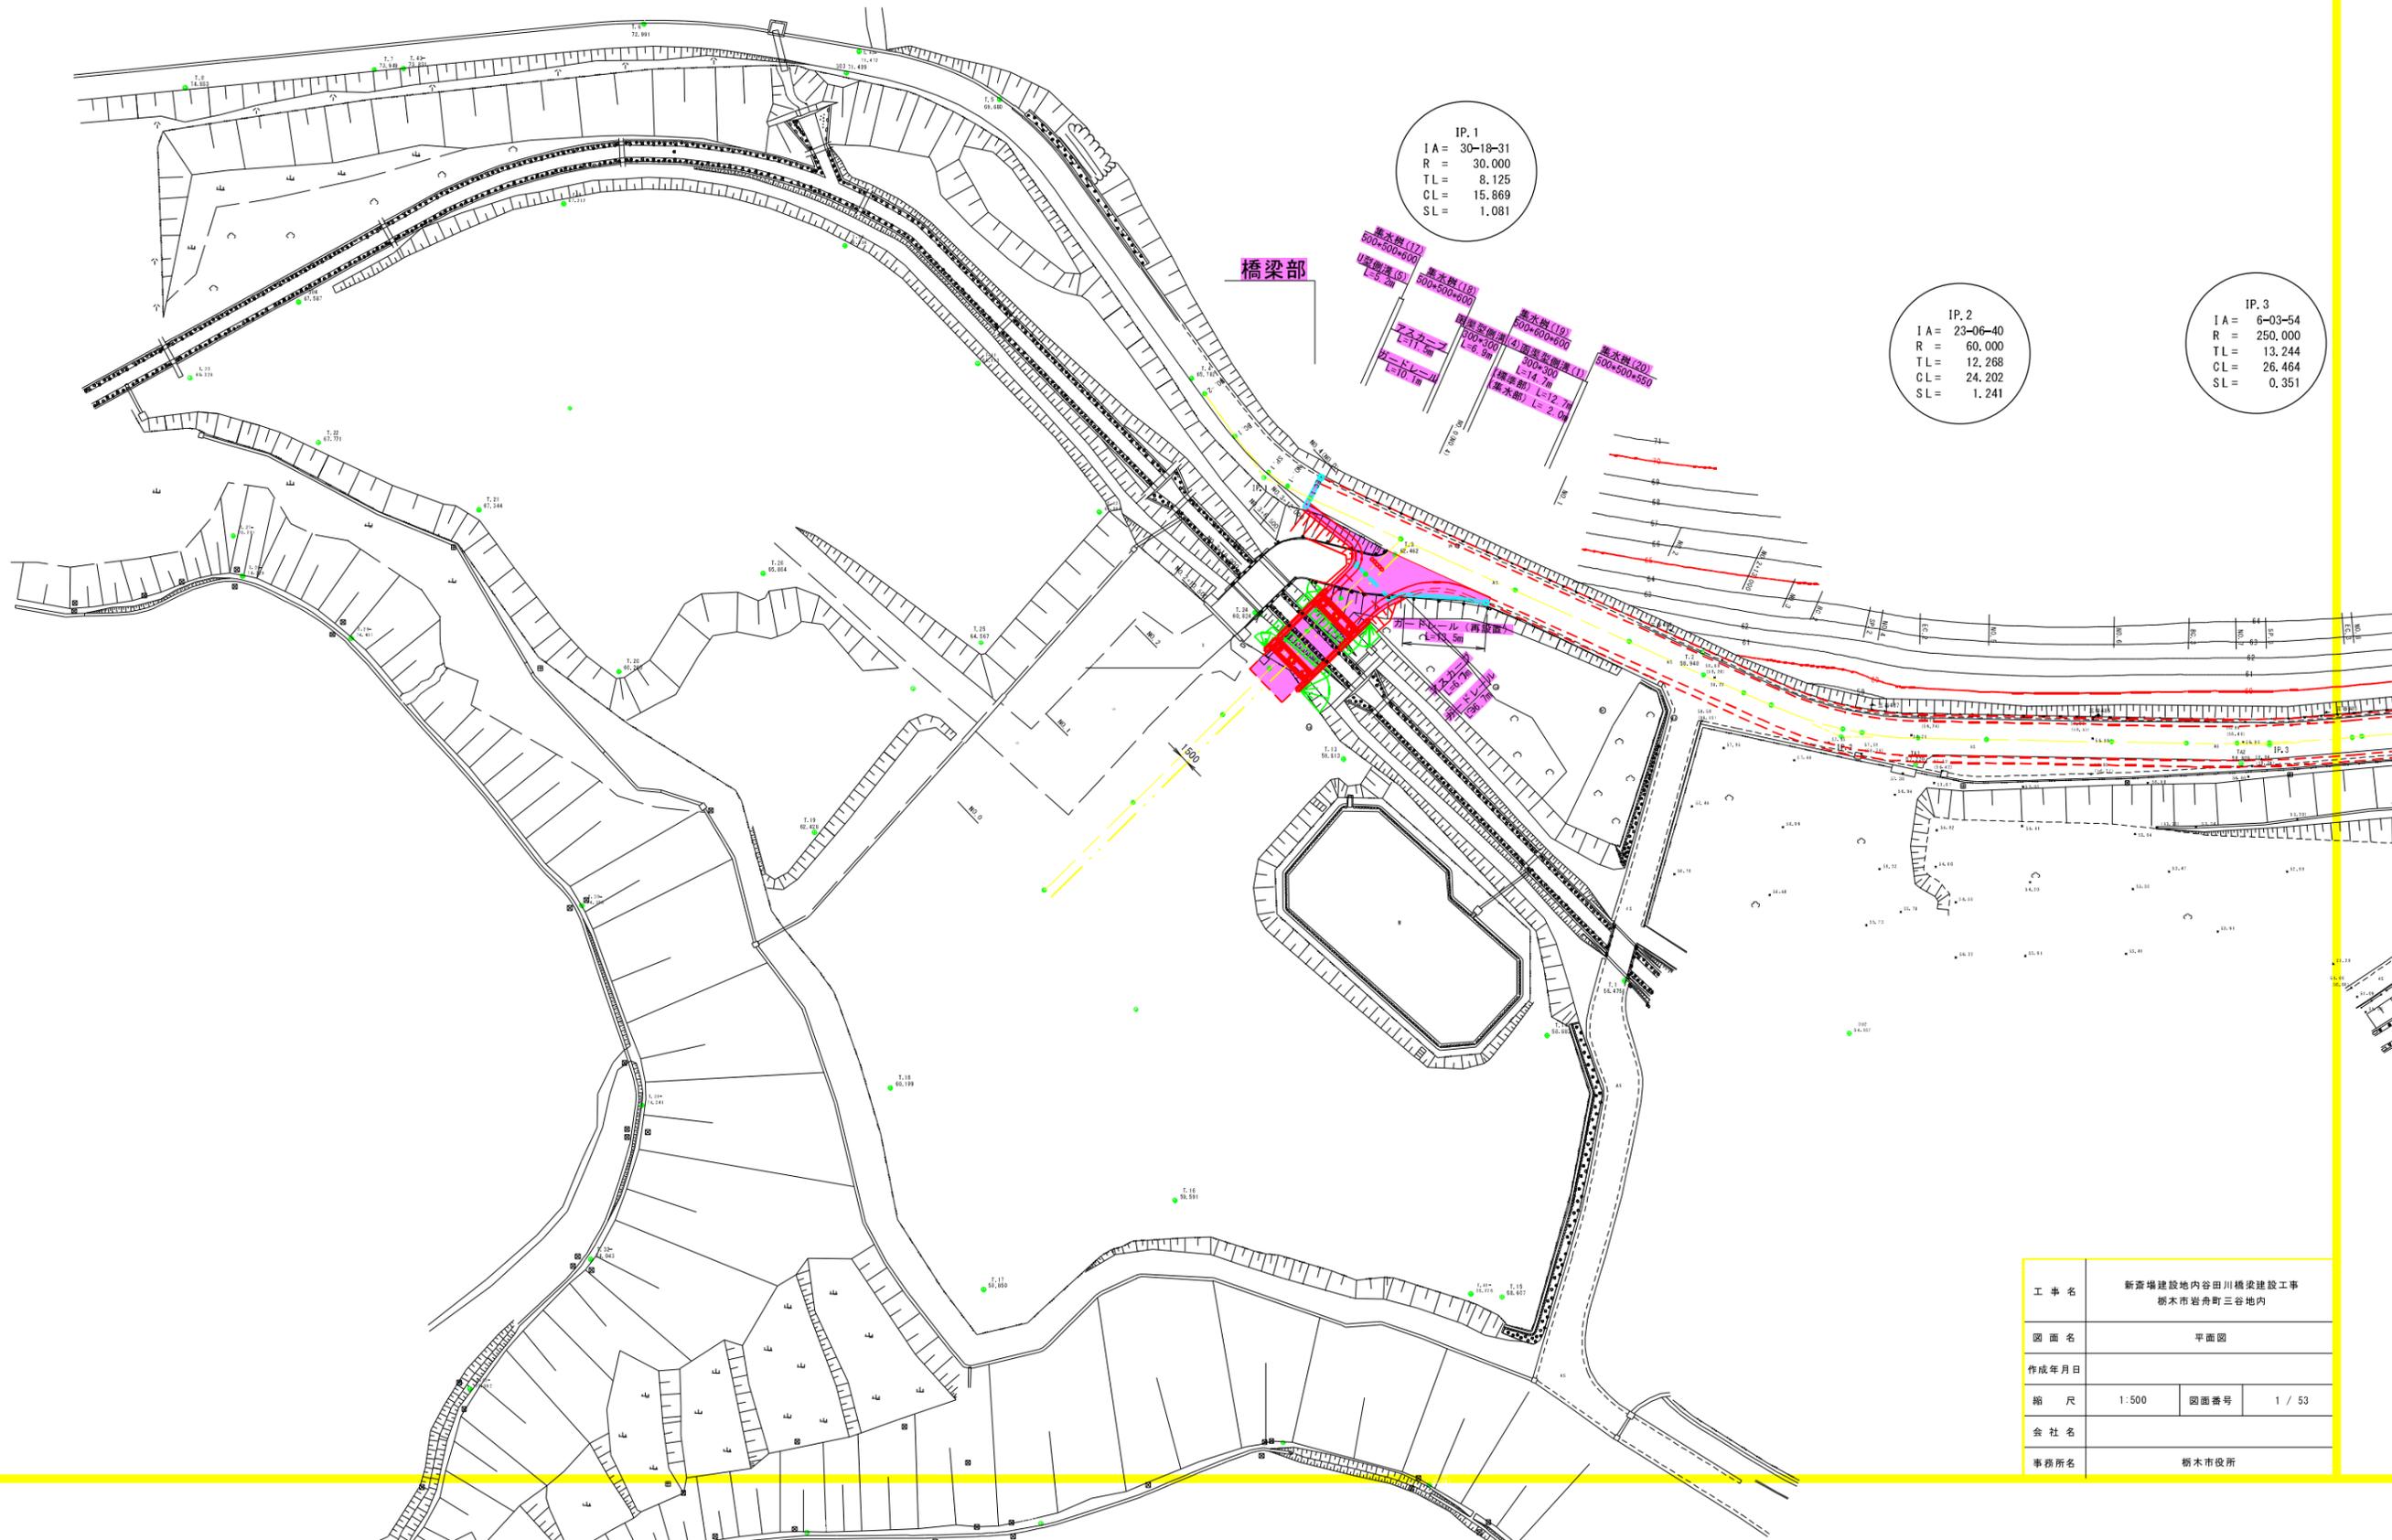


平面図 S=1:500
栃木市岩舟町三谷地内

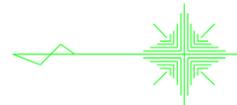

IP.1
IA = 30-18-31
R = 30.000
TL = 8.125
CL = 15.869
SL = 1.081

IP.2
IA = 23-06-40
R = 60.000
TL = 12.268
CL = 24.202
SL = 1.241

IP.3
IA = 6-03-54
R = 250.000
TL = 13.244
CL = 26.464
SL = 0.351

工事名	新斎場建設地内谷田川橋梁建設工事 栃木市岩舟町三谷地内		
図面名	平面図		
作成年月日			
縮尺	1:500	図面番号	1 / 53
会社名			
事務所名	栃木市役所		

