



新斎場建設予定地平面図 S=1:500  
栃木市岩舟町三谷地内


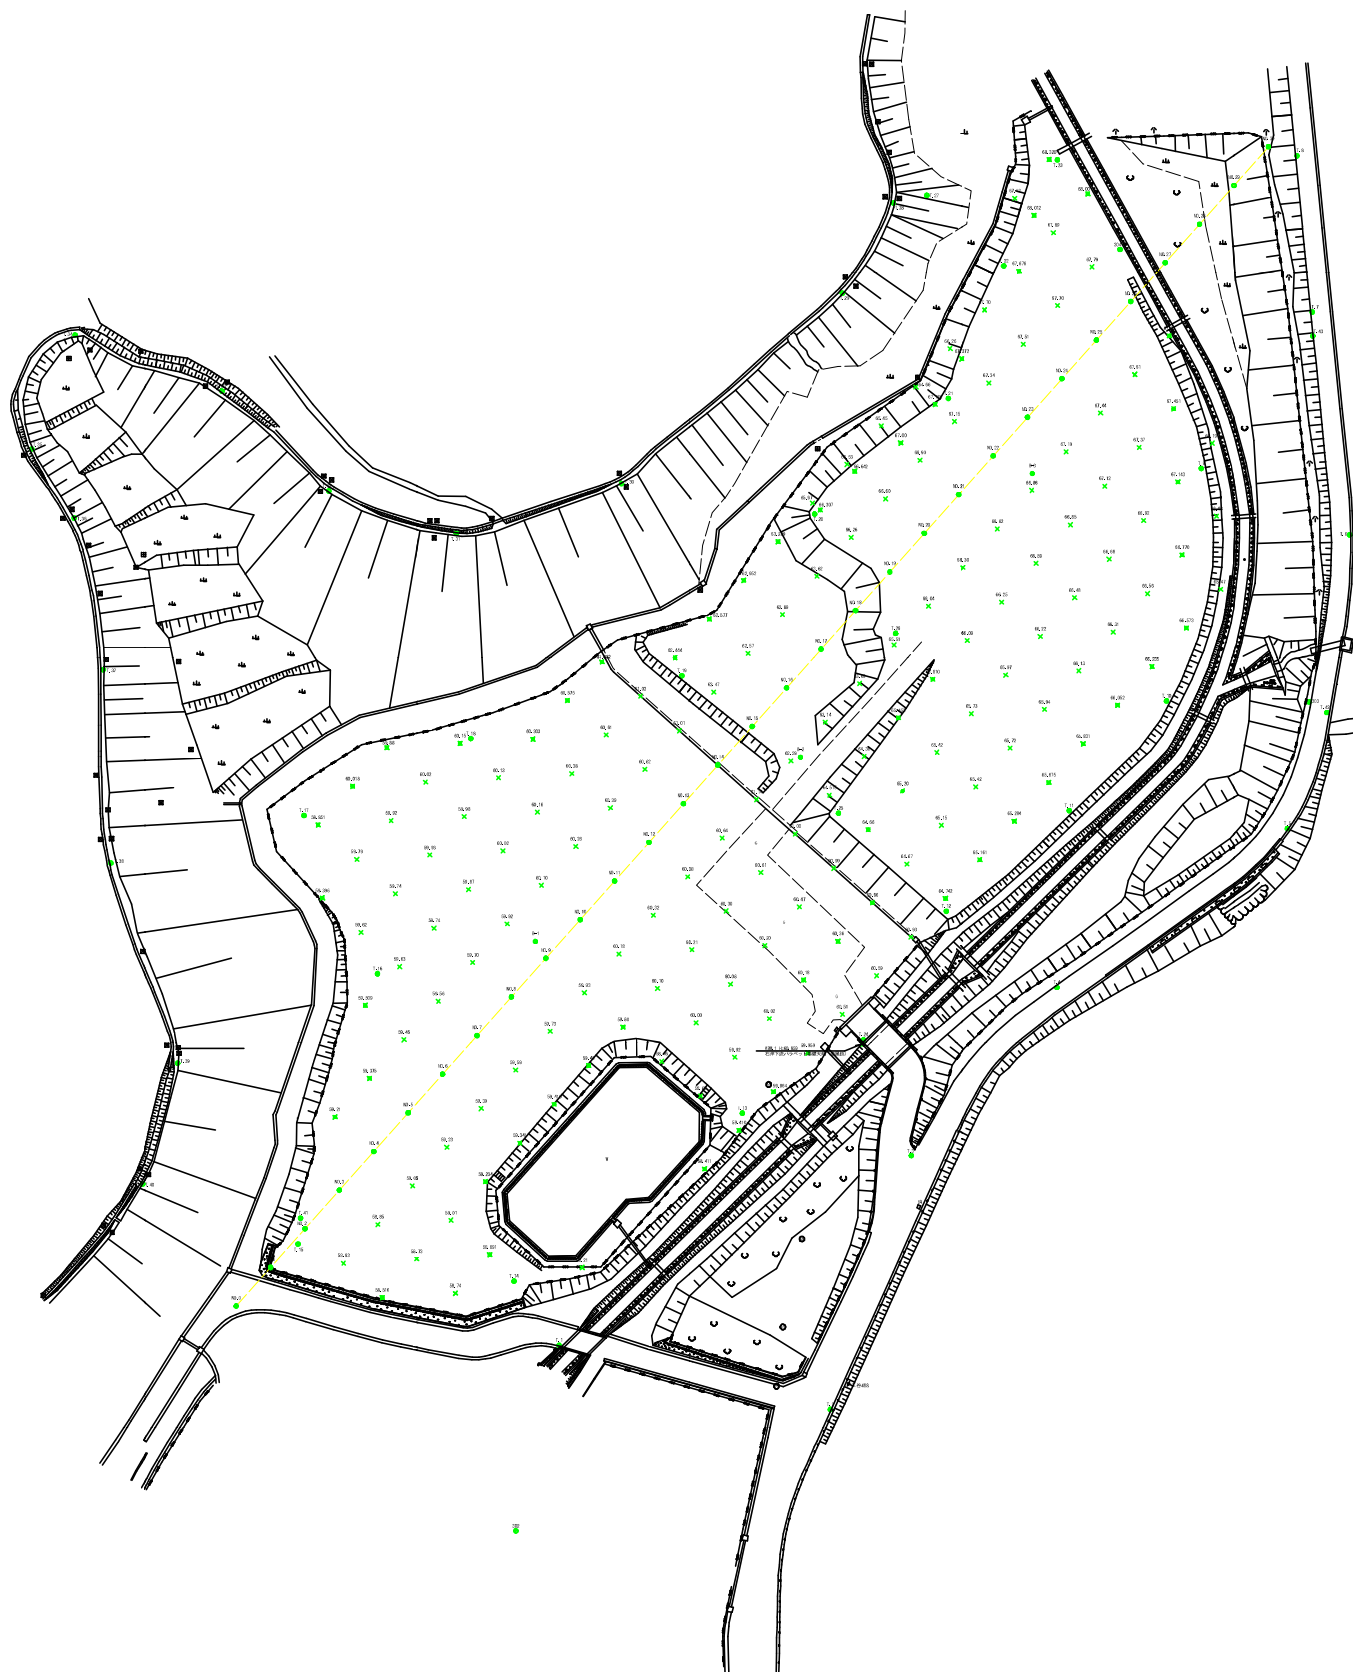


工事名	新斎場建設予定地 用地測量業務委託 栃木市岩舟町三谷地内		
図面名	平面図		
作成年月日	平成28年10月		
縮尺	1/500	図面番号	/
会社名	栃木市役所		
事務所名	栃木市役所		

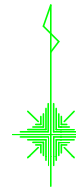


新斎場建設予定地平面図 S=1:500

栃木市岩舟町三谷地内

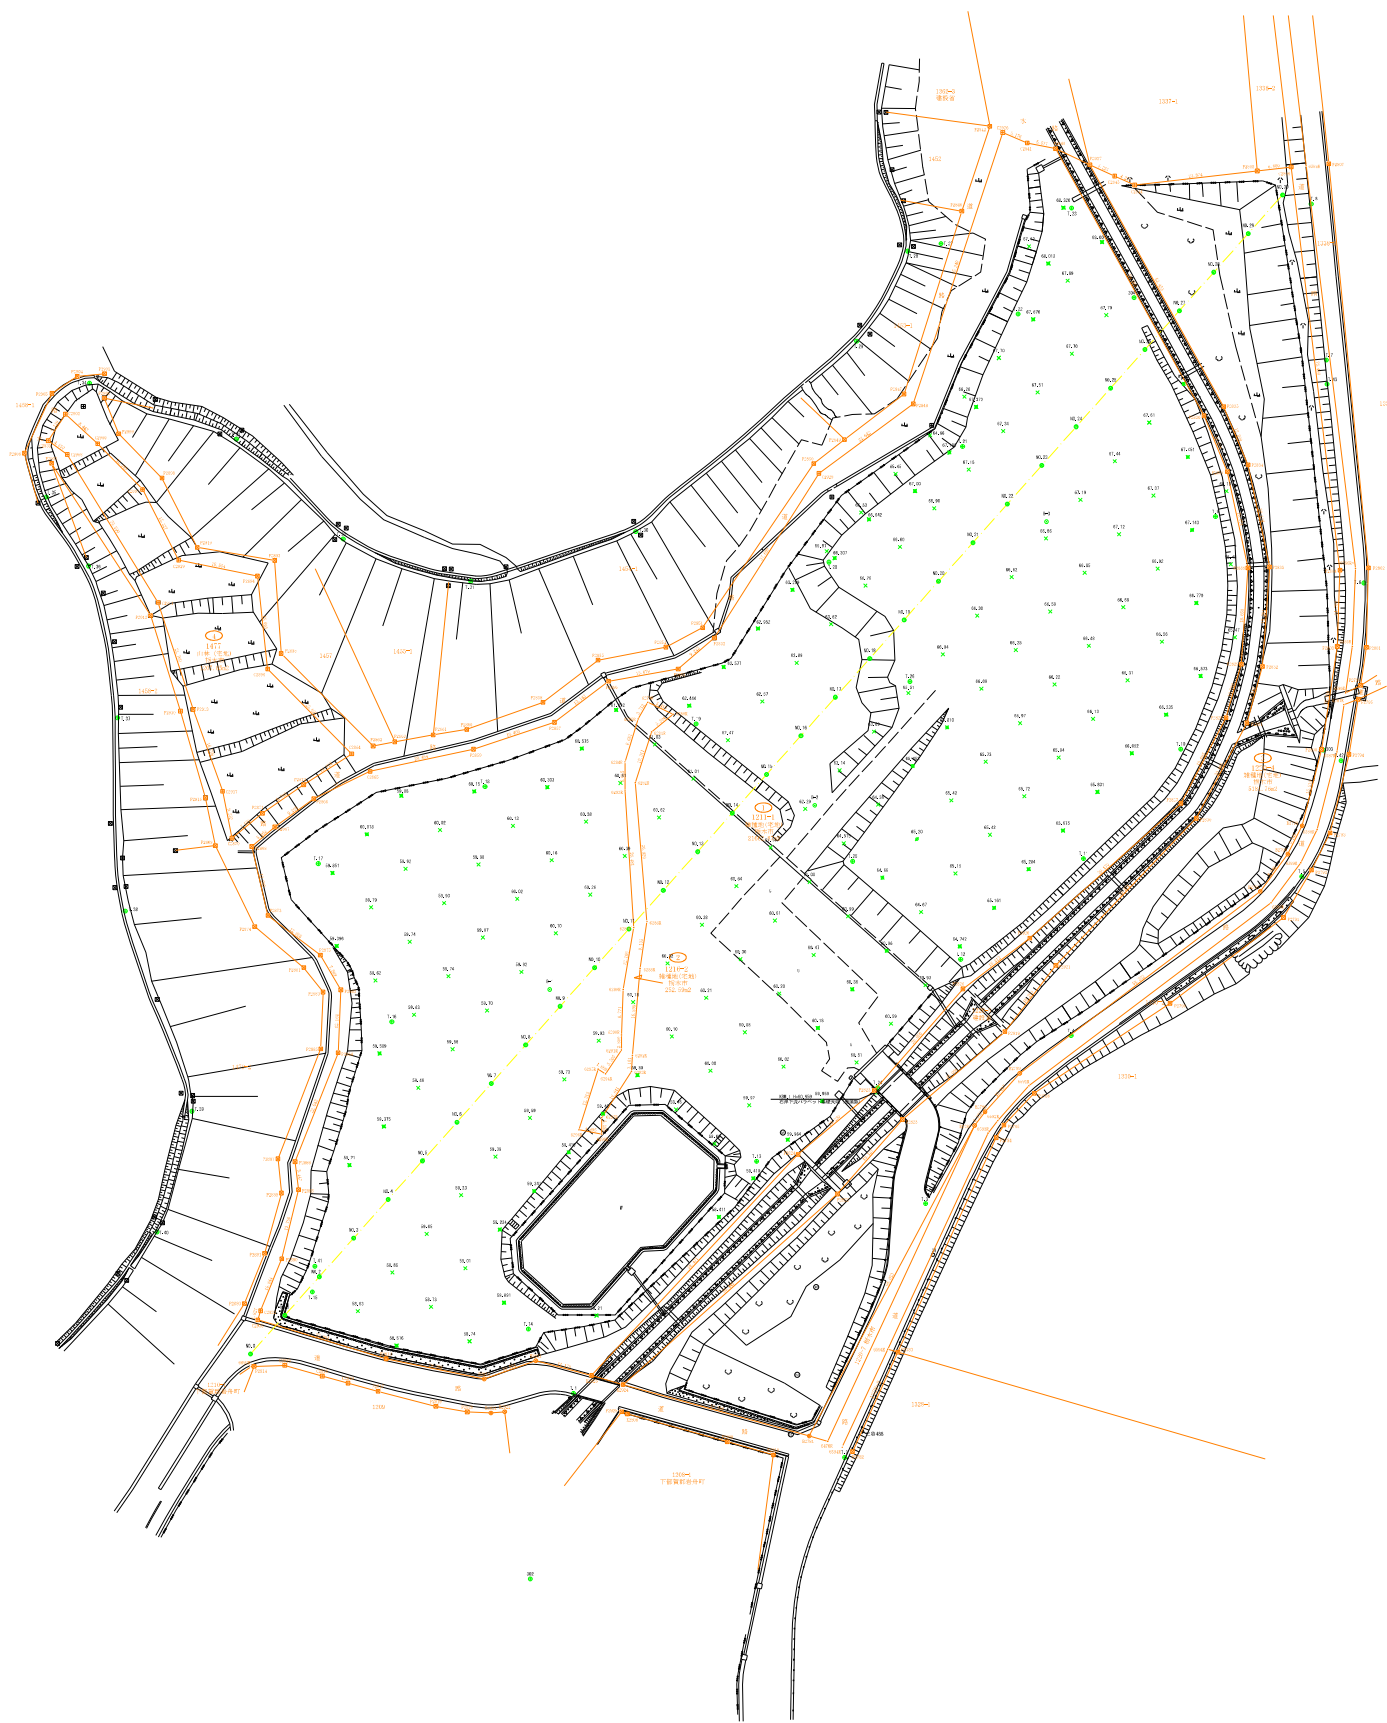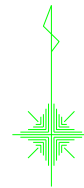



工事名	新斎場建設予定地 用地測量業務委託 栃木市岩舟町三谷地内		
図面名	平面図		
作成年月日	平成28年10月		
縮尺	1/500	図面番号	/
会社名	栃木市役所		
事務所名	栃木市役所		

新斎場建設予定地 用地測量業務委託 縦断面図 S=V, 1:100  
H, 1:500  
栃木市岩舟町三谷地内

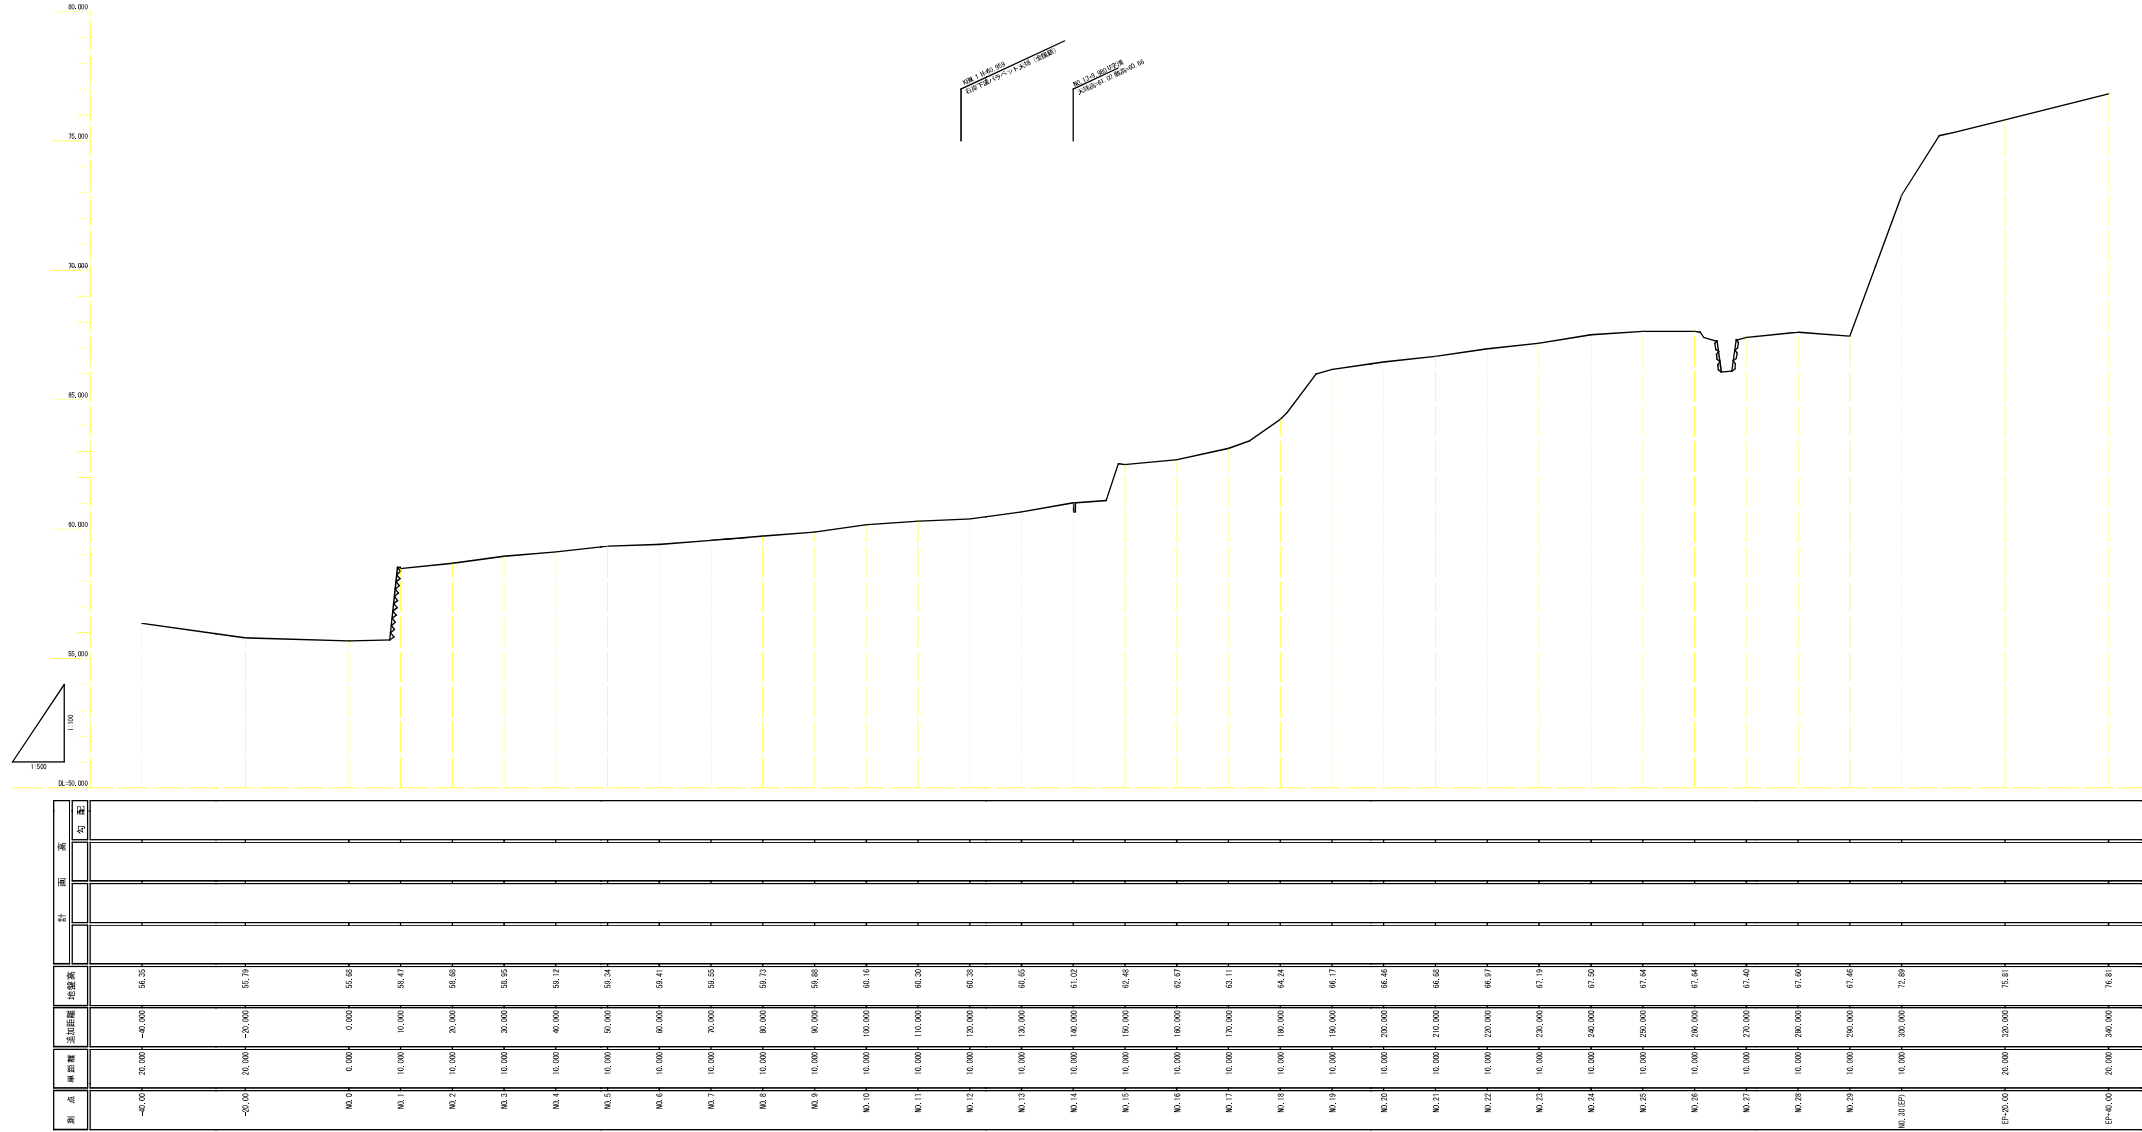



工事名	新斎場建設予定地 用地測量業務委託 栃木市岩舟町三谷地内		
図面名	縦断面図		
作成年月日	平成28年11月5日		
縮尺	S=V, 1:100	図面番号	/
会社名			
事務所名	栃木市役所		


横断面図 S=1:100

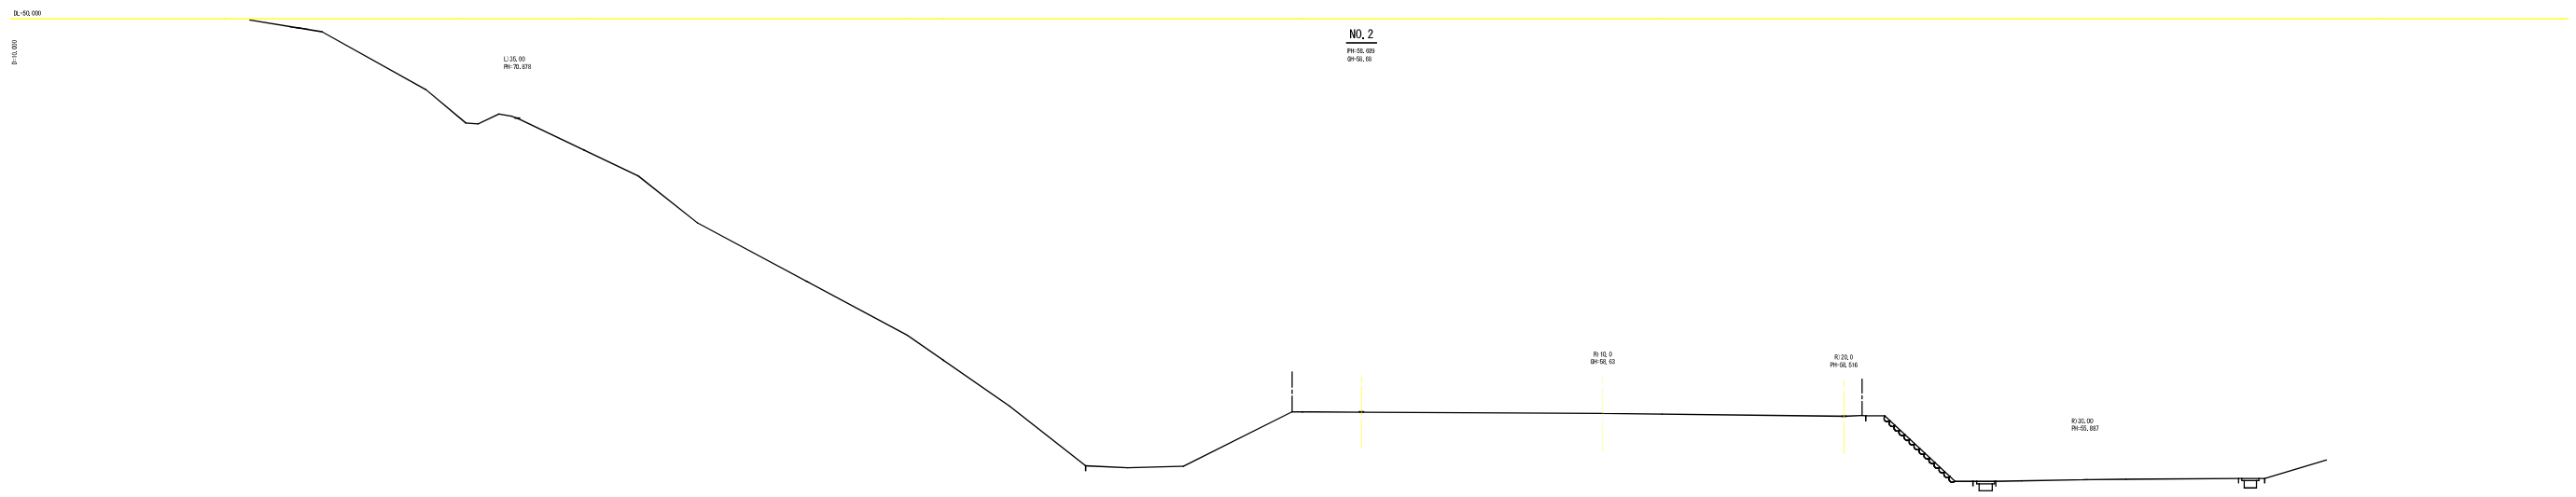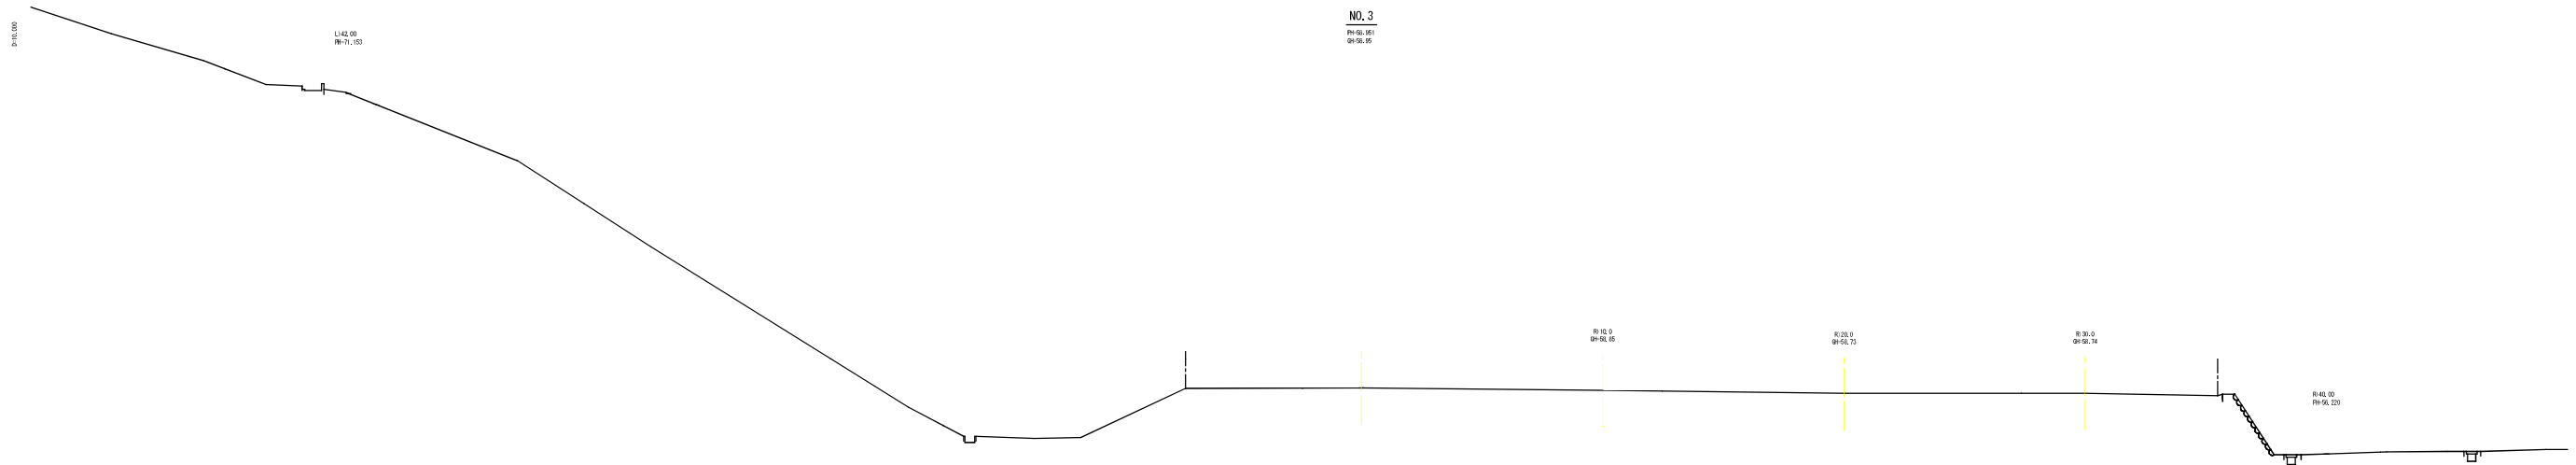

NO.2~NO.3	
工事名	新築場建設予定地 用地測量業務委託 栃木市岩舟町三谷地内
図面名	横断面図(16-2)
作成年月日	平成26年10月
縮尺	1/100 図面番号 /
会社名	
事務所名	栃木市役所

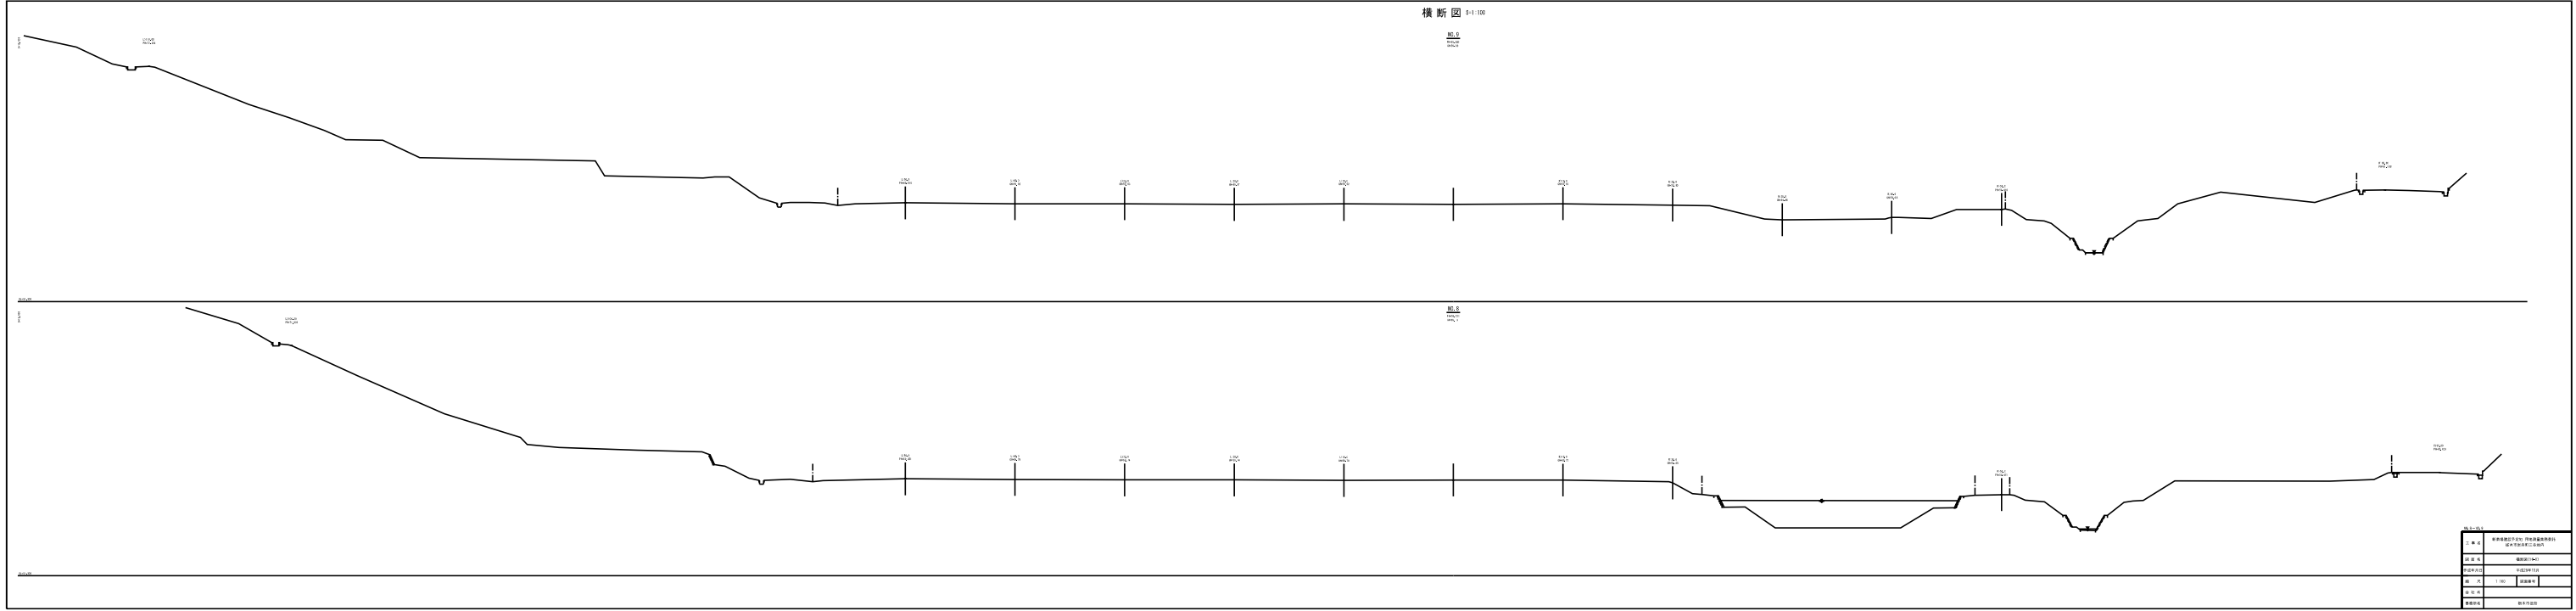

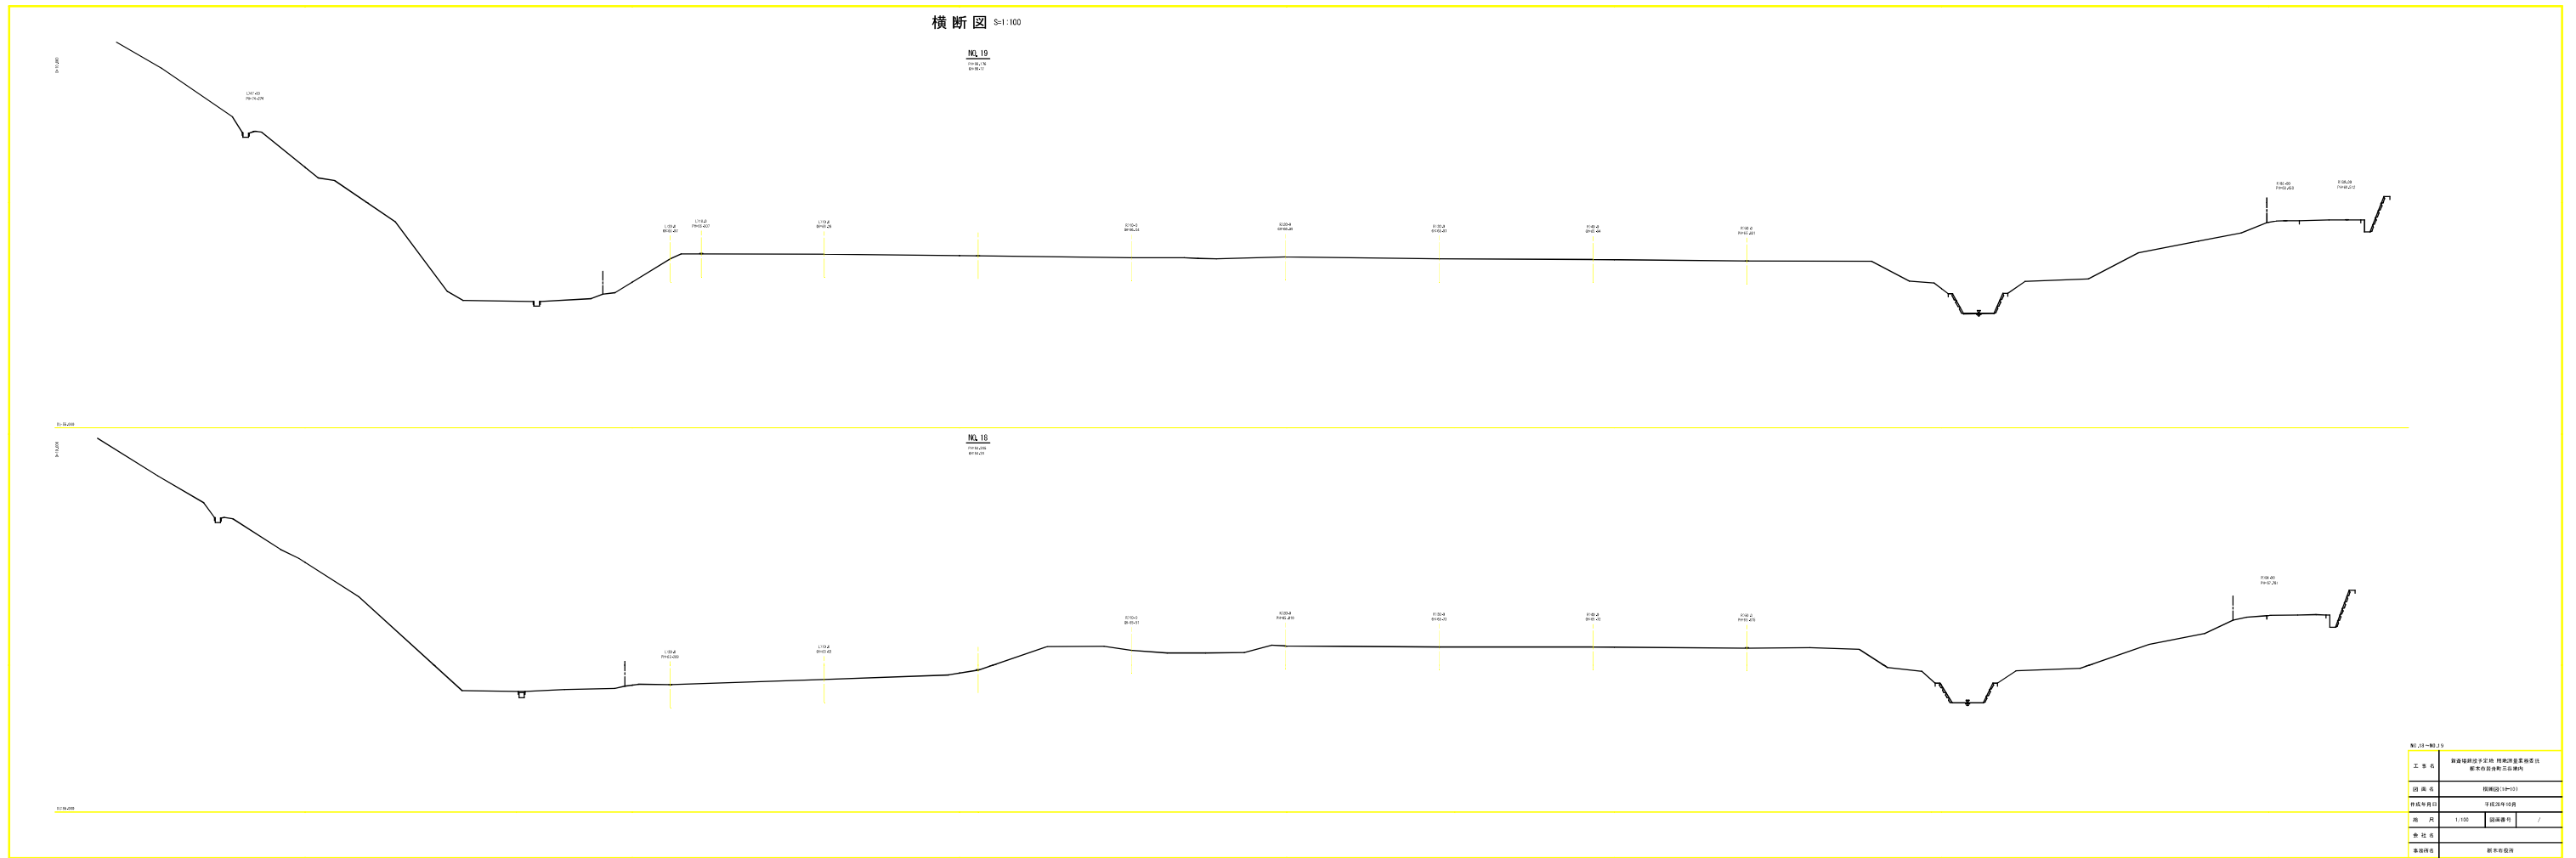

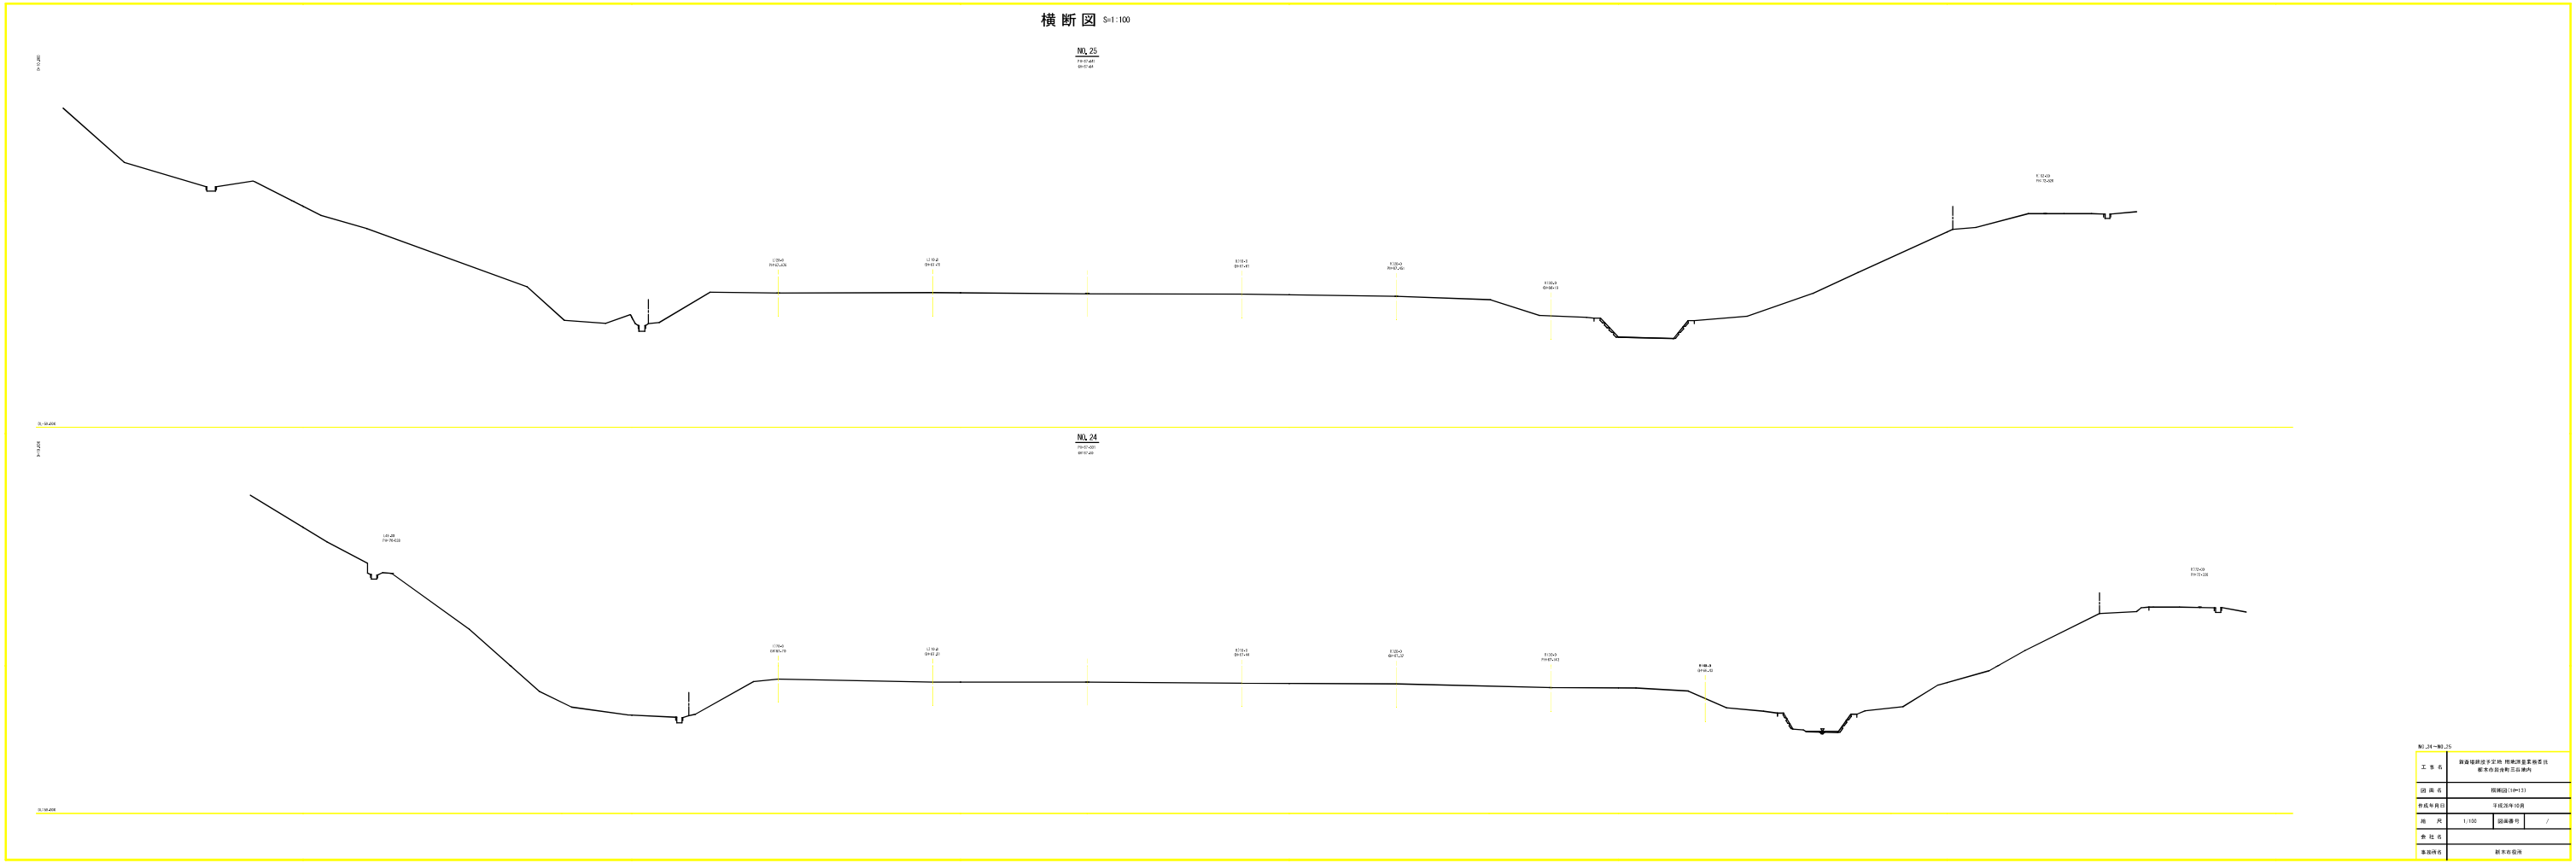

断面 25-断面 24	
工 事 名	新築増設住宅用地 地味測量委託案件 東京市江東区五島塚内
図 面 名	横断面(100+11)
作成者/日付	平塚洋行/10月
縮 尺	1:100 / 縮尺なし /
業 主 名	
測量師名	新井田隆夫