

班内回覧

関係者各位

栃市下号外
平成24年 9月14日

栃木市長 鈴木 俊美

下水道工事のお知らせについて

下水道事業に対しまして、日頃からご理解とご協力を頂き厚くお礼申し上げます。
さて、本市では、快適な住環境の向上と水質の保全を図るため、公共下水道の整備を進めております。この度、蔵井地区の別紙位置図の区域において、下記のとおり管渠（下水道管）の埋設工事を実施いたします。

工事中は皆様方に大変ご迷惑をおかけすることになりますが、事業の主旨をご理解いただき、ご協力くださいますようお願い申し上げます。

なお、日程の変更及び追加があった場合は、再度、回覧等にてお知らせいたします。

記

工 事 名：公共下水道枝線築造工事（大平町第2処理分区 第3工区）

工事概要：工事延長 432.1m

施工業者：山中建設（株） 栃木市大平町伯仲 1755-2 TEL：43-7758

施工期間：平成24年9月下旬～平成25年2月下旬

工 事 名：公共下水道枝線築造工事（大平町第2処理分区 第4工区）

工事概要：工事延長 452.9m

施工業者：（有）石川組 栃木市大平町蔵井 1027 TEL：43-5193

施工期間：平成24年9月下旬～平成25年2月上旬

工事方法：道路を掘削して下水道管（塩ビ管）を埋設します。

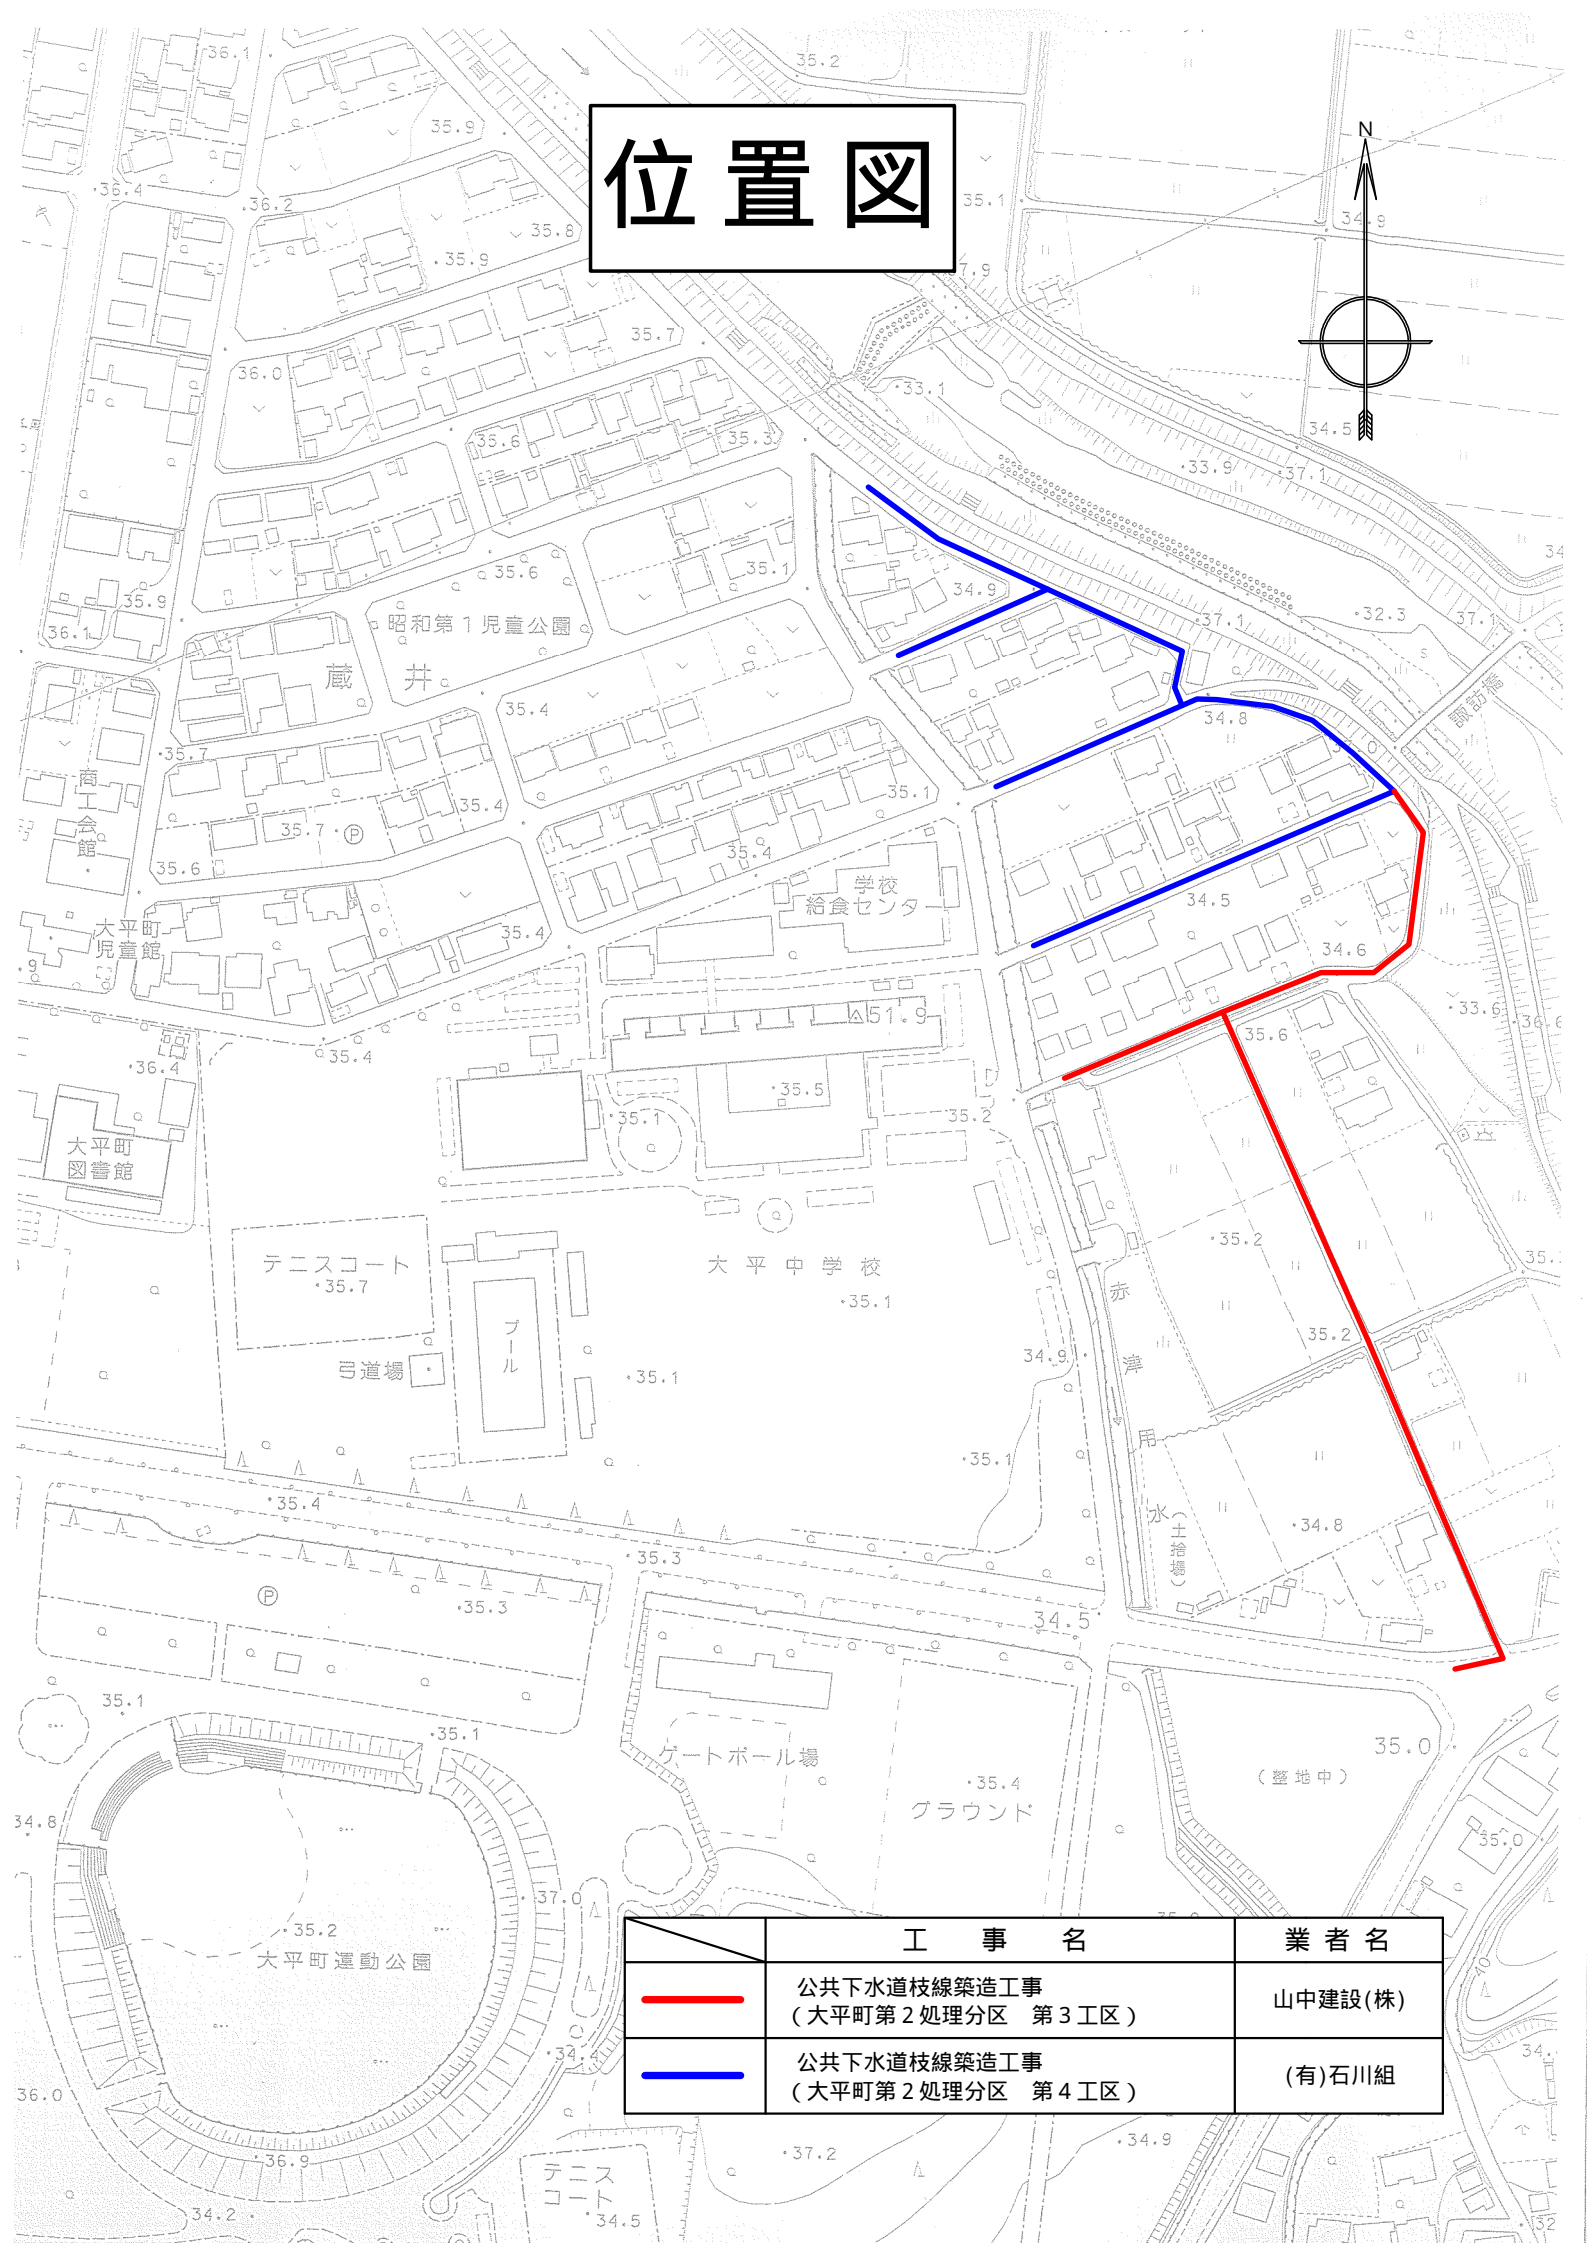
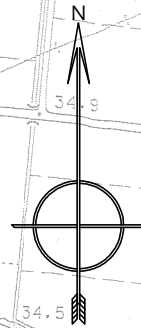
問い合わせ先



栃木市役所上下水道部下水道課

下水道整備担当下水道建設第2チーム

TEL 24-6412

位置図



	工事名	業者名
	公共下水道枝線築造工事 (大平町第2処理分区 第3工区)	山中建設(株)
	公共下水道枝線築造工事 (大平町第2処理分区 第4工区)	(有)石川組