

班内回覧

関係者各位

栃市下号外
平成24年11月19日

栃木市長 鈴木 俊美

下水道工事のお知らせについて

下水道事業に対しまして、日頃からご理解とご協力を頂き厚くお礼申し上げます。
さて、本市では、快適な住環境の向上と水質の保全を図るため、公共下水道の整備を進めております。この度、西野田地区の別紙位置図の区域において、下記のとおり管渠（下水道管）の埋設工事を実施いたします。

工事中は皆様方に大変ご迷惑をおかけすることになりますが、事業の趣旨をご理解いただき、ご協力くださいますようお願い申し上げます。

なお、日程の変更及び追加があった場合は、再度、回覧等にてお知らせいたします。

記

工 事 名：公共下水道枝線築造工事（大平町第3処理分区 第2工区）

工事概要：工事延長 271.9m

施工業者：（株）野田サクセン 栃木市大平町西野田 454 TEL：43-7221

施工期間：平成24年12月中旬～平成25年3月上旬

工事方法：道路を掘削して下水道管（塩ビ管）を埋設します。


問い合わせ先


栃木市役所上下水道部下水道課

下水道整備担当下水道建設第2チーム

TEL 24-6412

位置図

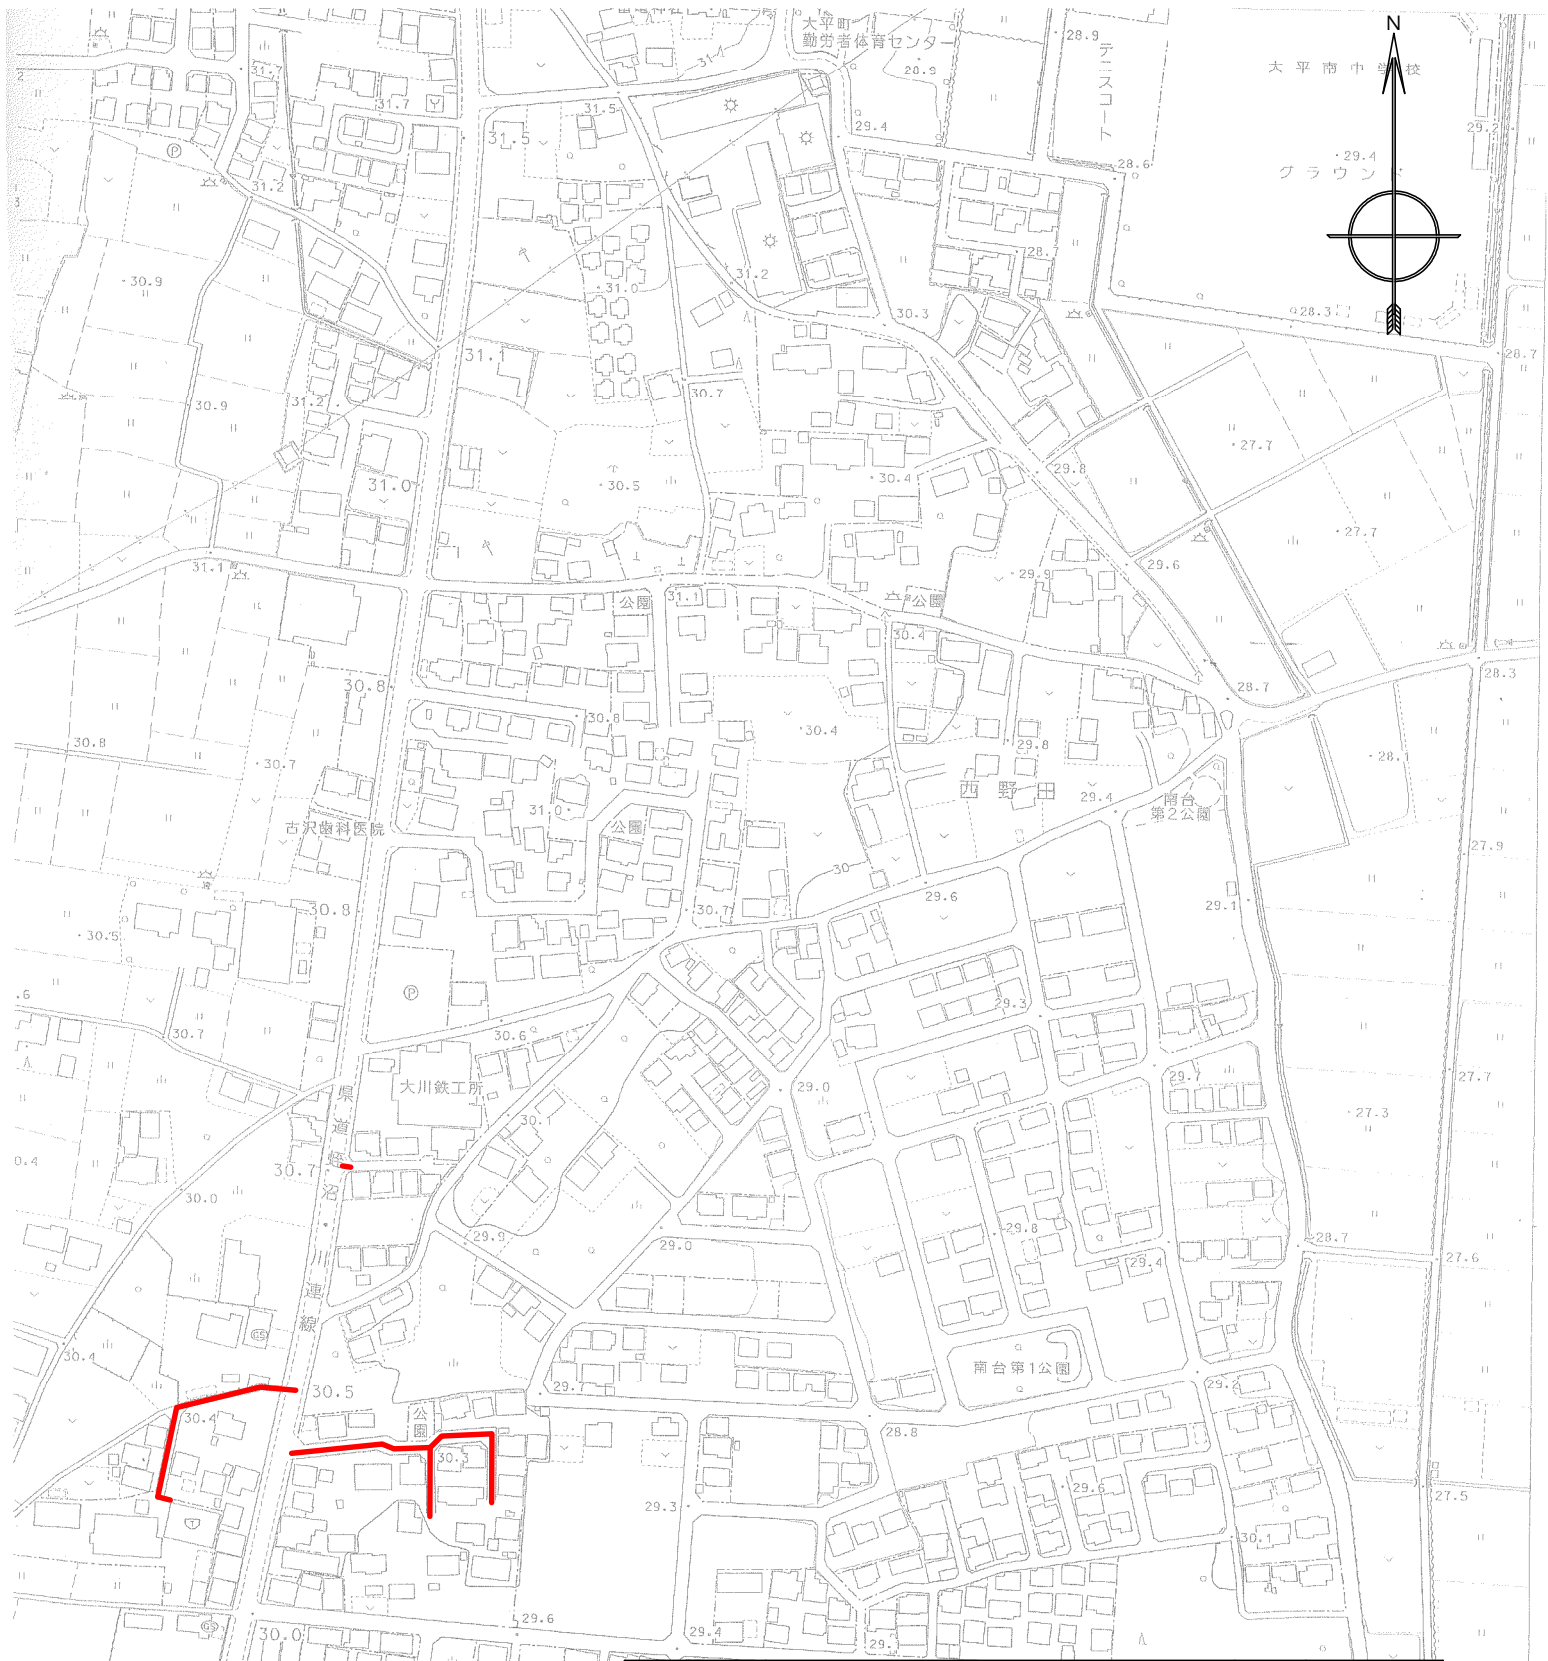

	工事名	業者名
	公共下水道枝線築造工事 (大平町第3処理分区 第2工区)	(株)野田サクセン