



計 画 図

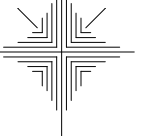

N

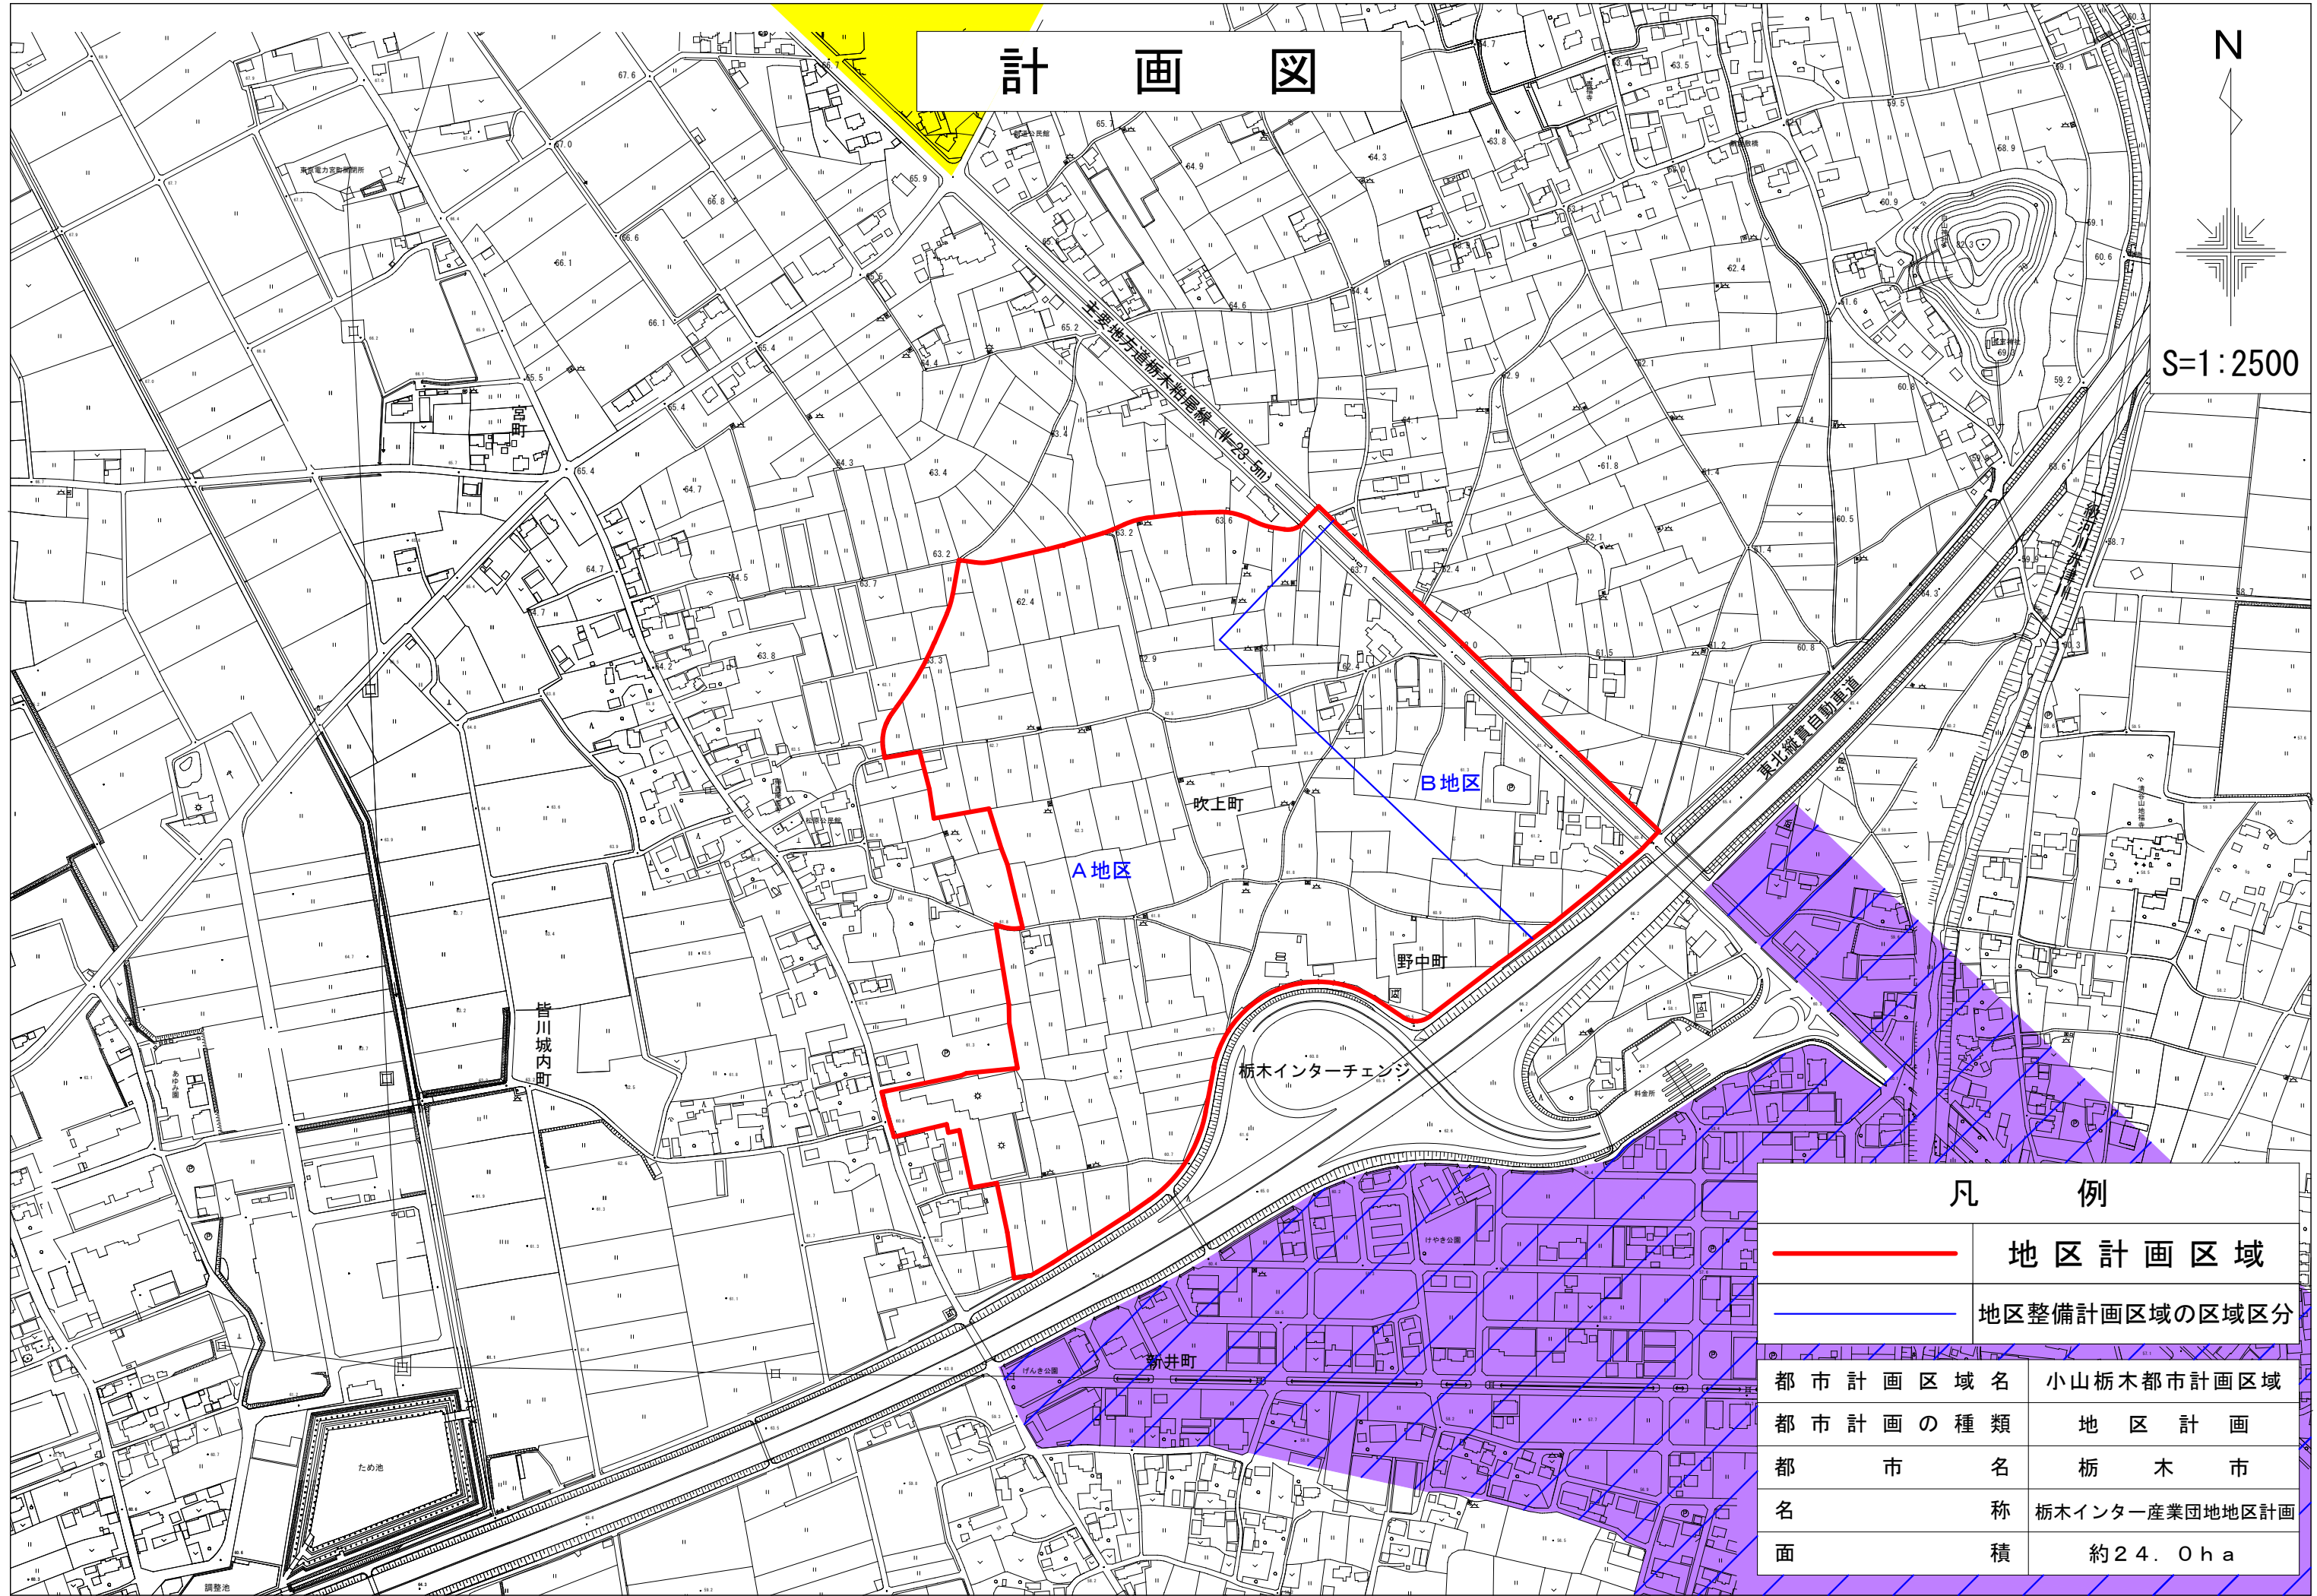

S=1:2500



凡 例

	地区計画区域
	地区整備計画区域の区域区分

都市計画区域名	小山栃木都市計画区域
都市計画の種類	地区計画
都市名	栃木市
名称	栃木インター産業団地地区計画
面積	約24.0ha