

班内回覧

栃市下号外
平成25年 7月10日

関係者各位

栃木市長 鈴木 俊美

下水道工事のお知らせについて

下水道事業に対しまして、日頃からご理解とご協力を頂き厚くお礼申し上げます。
さて、本市では、快適な住環境の向上と水質の保全を図るため、公共下水道の整備を進めております。この度、西水代地区の別紙位置図の区域において、下記のとおり管渠（下水道管）の埋設工事を実施いたします。

工事中は皆様方に大変ご迷惑をおかけすることになりますが、事業の趣旨をご理解いただき、ご協力くださいますようお願い申し上げます。

なお、日程の変更及び追加があった場合は、再度、回覧等にてお知らせいたします。

記

工 事 名：公共下水道幹線築造工事（大平町第3処理分区 第1工区）

工事概要：工事延長 138.0m

施工業者：（有）金澤土建 栃木市大平町富田262 TEL：43-2156

施工期間：平成25年7月下旬～平成25年11月下旬

工 事 名：公共下水道幹線・枝線築造工事（大平町第3処理分区 第2工区）

工事概要：工事延長 683.6m

施工業者：（株）サルカン 栃木市大平町榎本919-1 TEL：43-6191

施工期間：平成25年7月下旬～平成26年1月下旬

工事方法：道路を掘削して下水道管を埋設します。


問い合わせ先

栃木市役所 建設水道部 下水道課

下水道整備担当 下水道建設チーム

TEL 24-6411

位置図

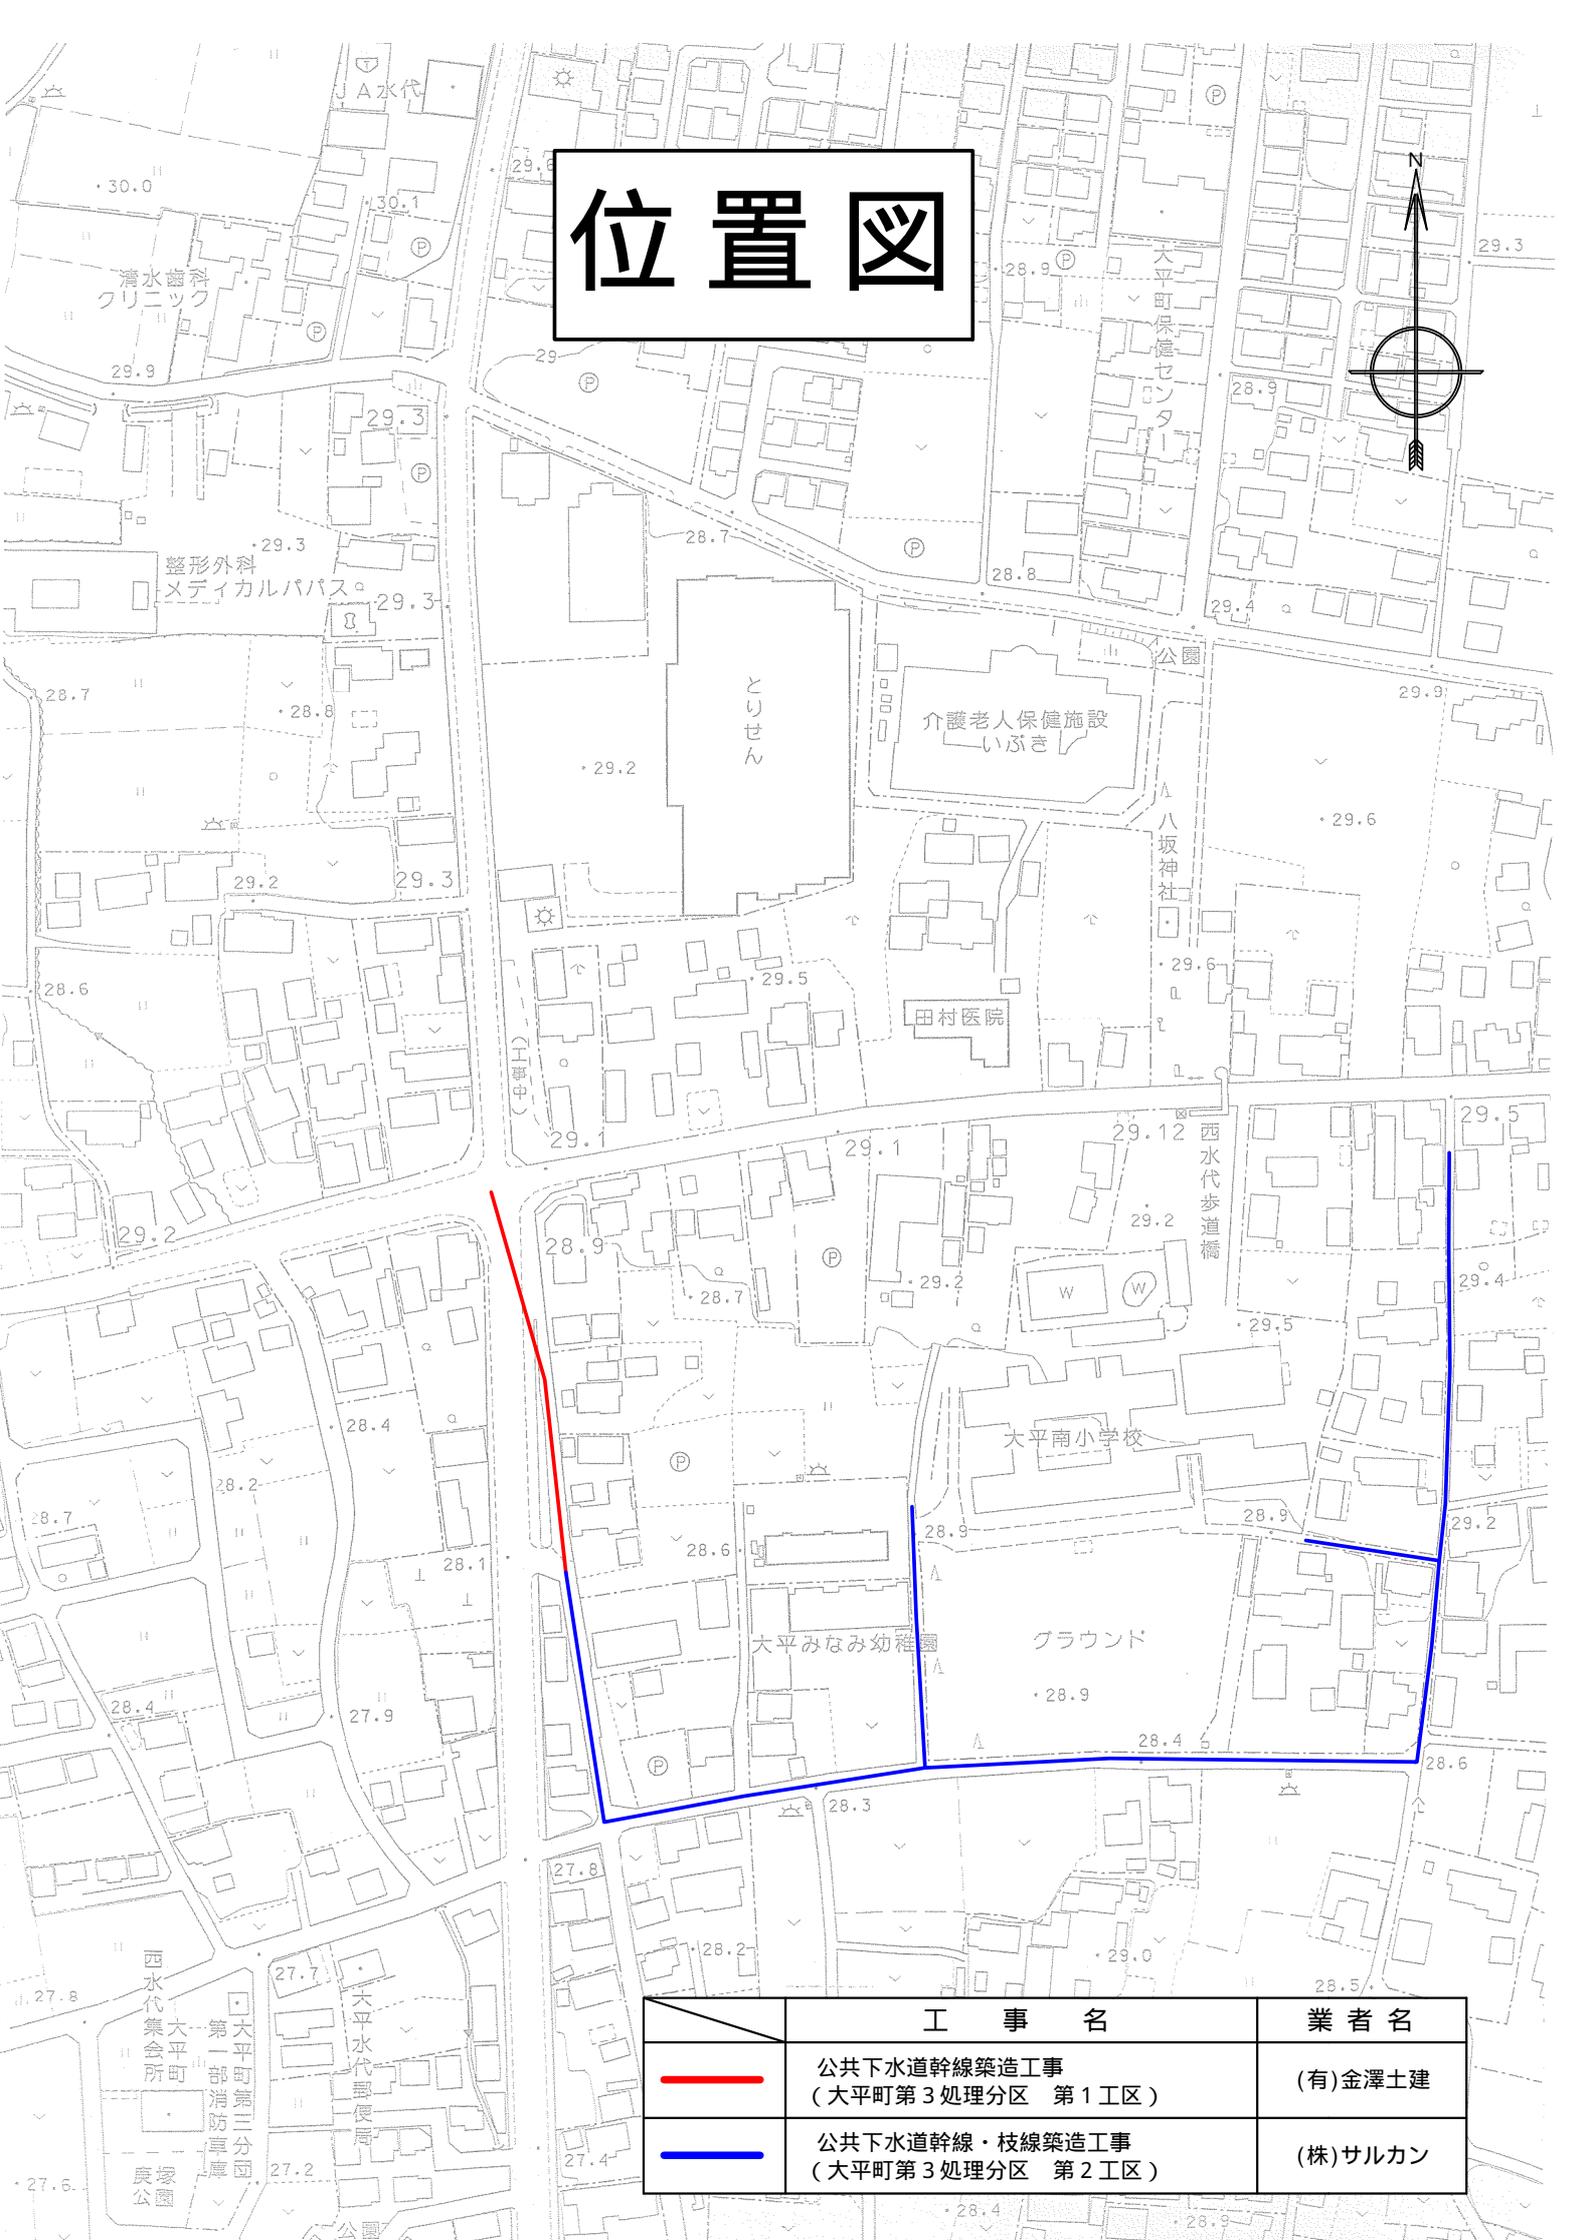

	工事名	業者名
	公共下水道幹線築造工事 (大平町第3処理分区 第1工区)	(有)金澤土建
	公共下水道幹線・枝線築造工事 (大平町第3処理分区 第2工区)	(株)サルカン