

別冊 資料編


令和6（2024）年 5月

栃木市


雨水貯留槽設置箇所検討図

雨水貯留槽設置	ヶ所数	サイズ
①北側駐車場	1ヶ所	118 m ³ (14m×15m×H0.59m)
②東側駐車場	1ヶ所	80 m ³ (12m×12m×H0.59m)
③南側第1駐車場	1ヶ所	129 m ³ (10m×23m×H0.59m)
④南側第2駐車場	1ヶ所	24 m ³ (6.5m×6.5m×H0.59m)
⑤南中学校前駐車場	1ヶ所	68 m ³ (11m×11m×H0.59m)
⑥第4コミュニティセンター前	1ヶ所	36 m ³ (8m×8m×H0.59m)
⑦あさひ公園駐車場	1ヶ所	56 m ³ (10m×10m×H0.59m)

 : 雨水貯留槽を示す
 : 側溝を示す
 : インターロッキングの範囲を示す
 : 植込を示す
 : 各駐車場範囲を示す

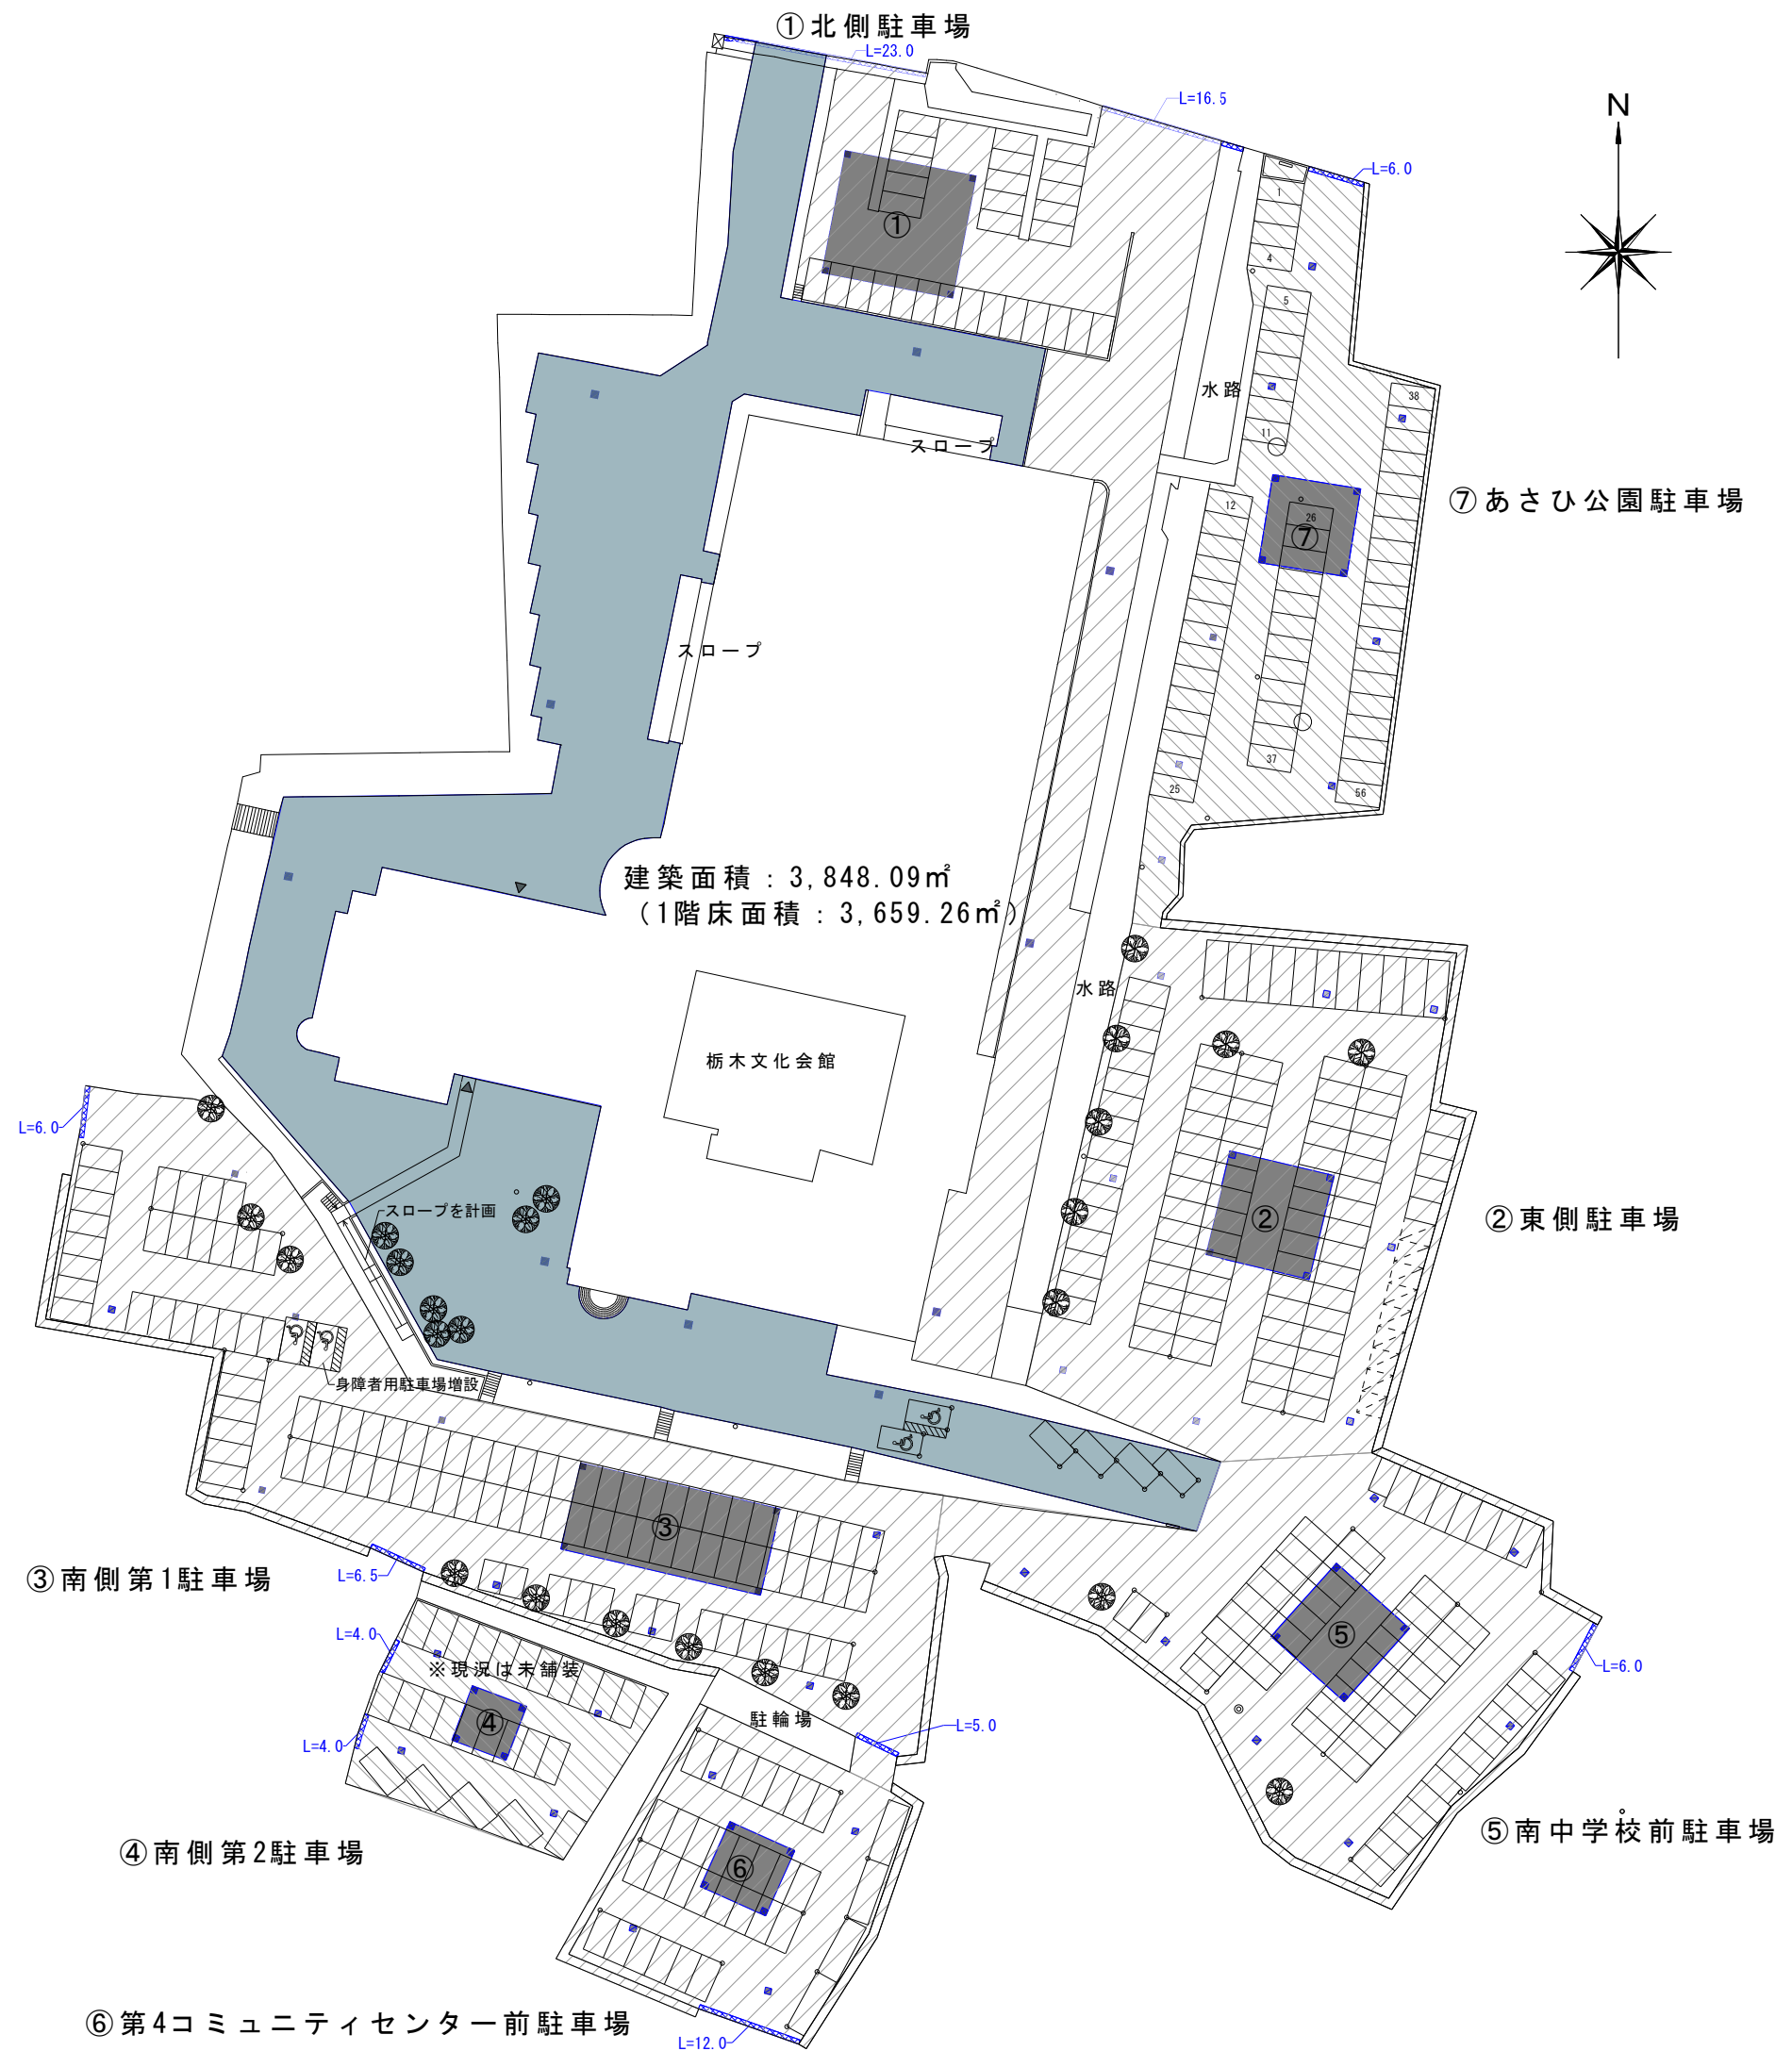


あさひ公園駐車場（56台計画）

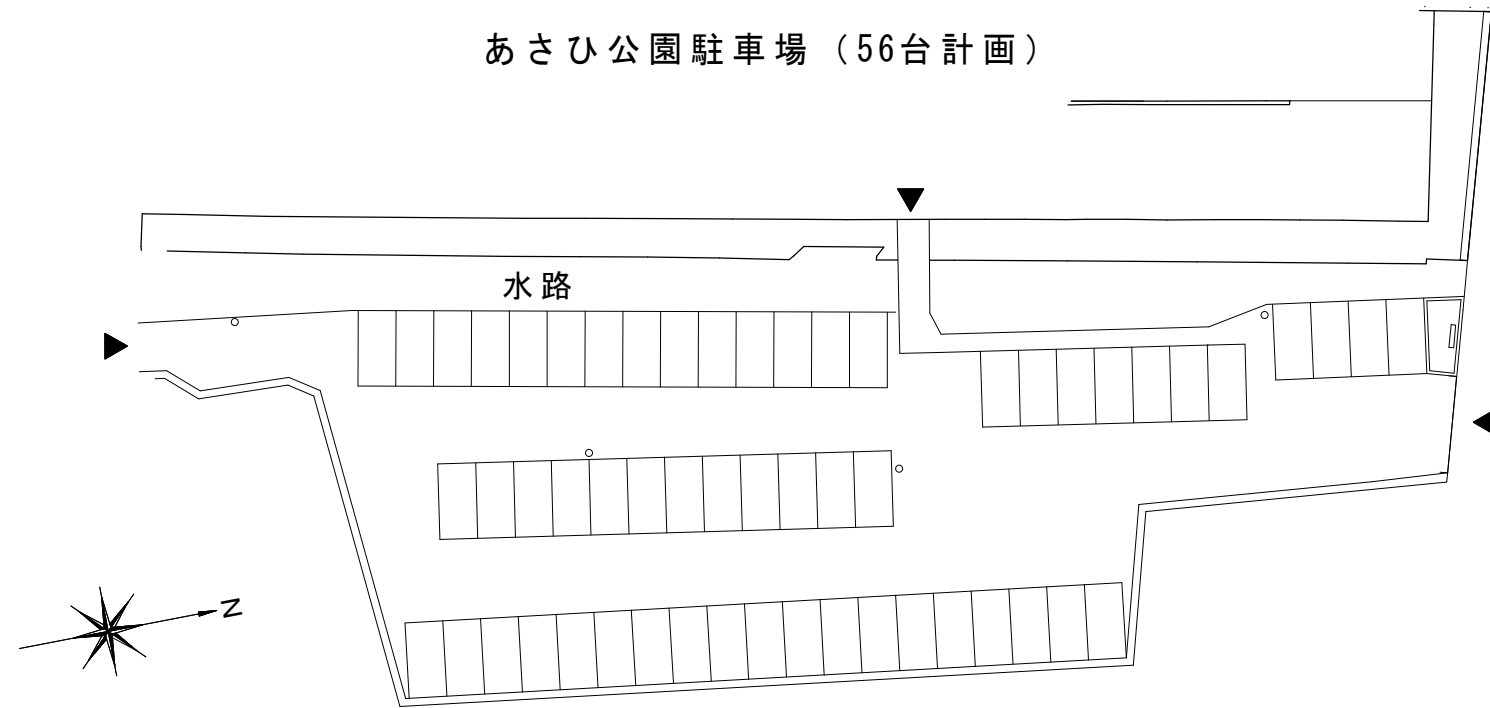

大ホール座席配置図

▼ 座席用手掛け手すり設置箇所

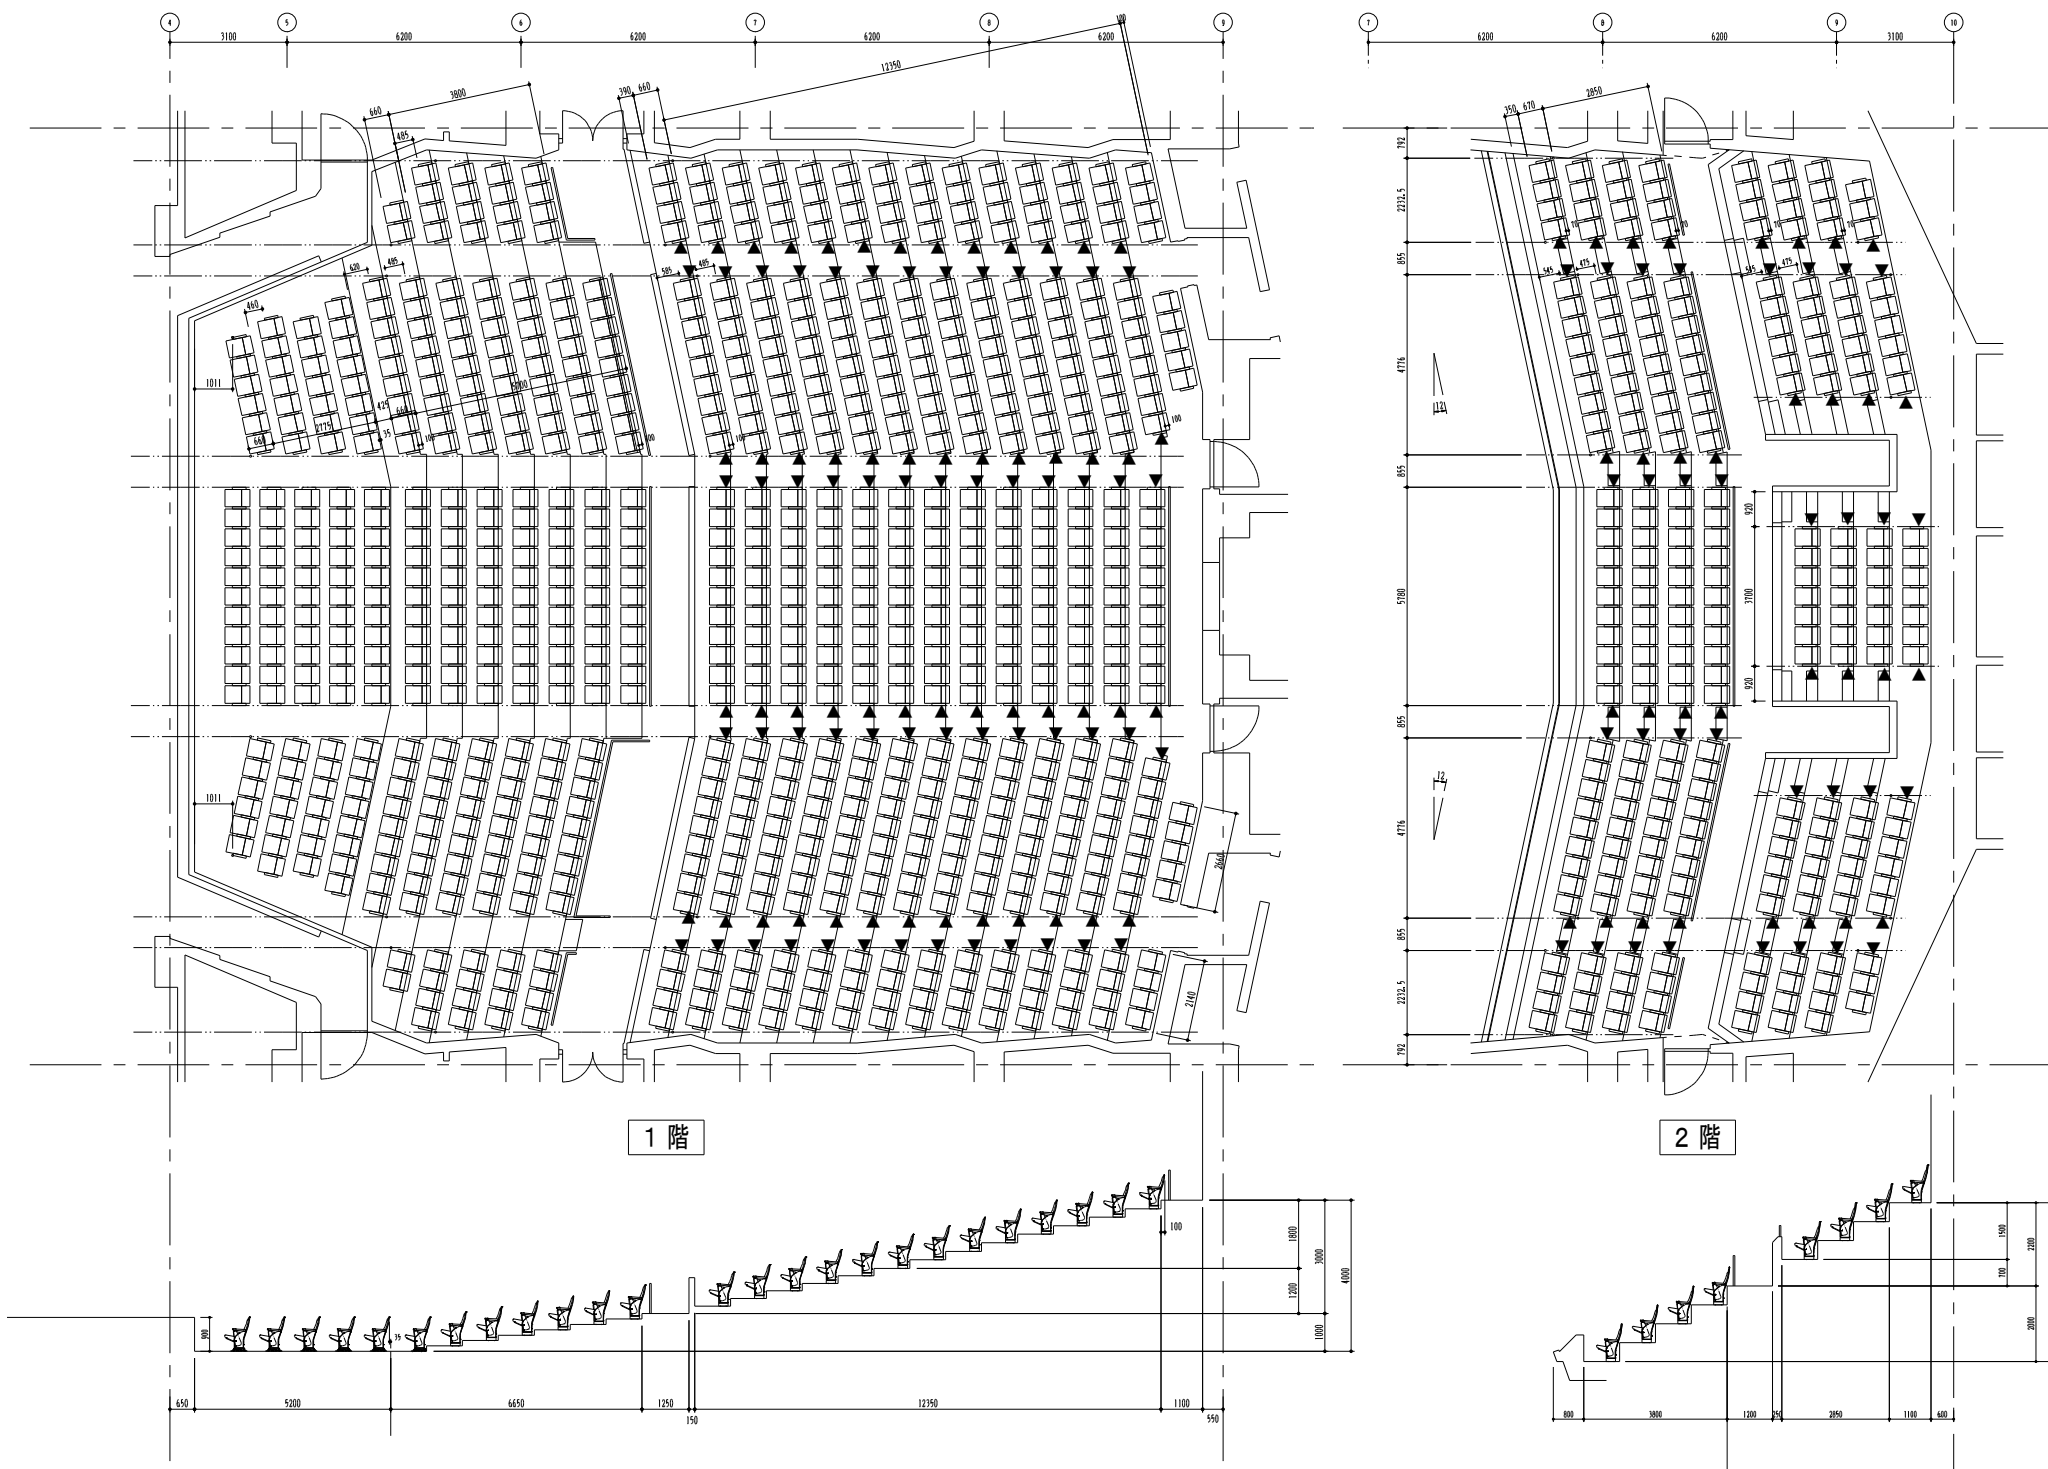


座席用手掛け手すりのイメージ写真




座席用手掛け手すりのイメージ写真


1階玄関ホール（既存）

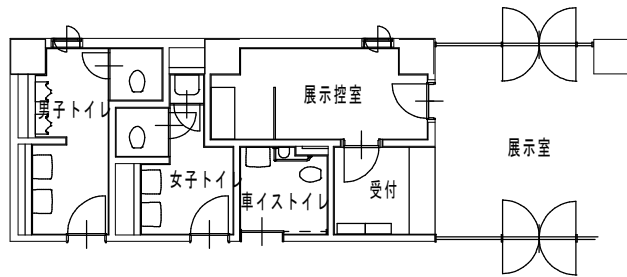


1階玄関ホール（案）

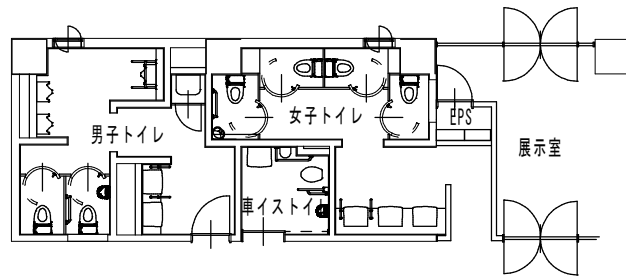


1階事務棟（既存）

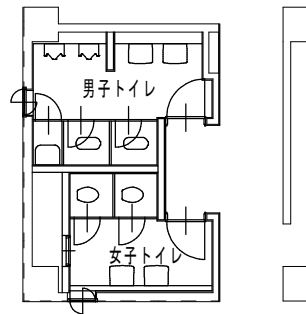


1階事務棟（案）

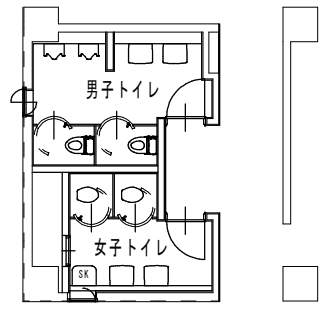


2階大ホール東側（既存）

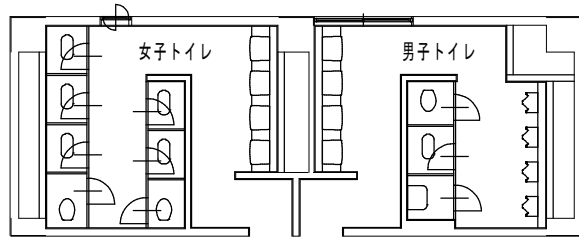


2階大ホール東側（案）

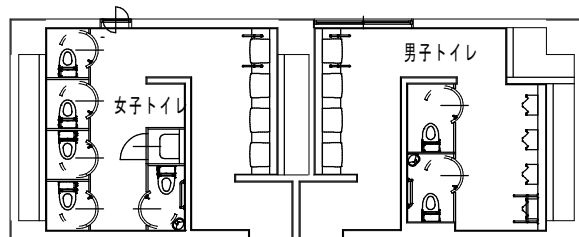


2階大ホール西側（既存）

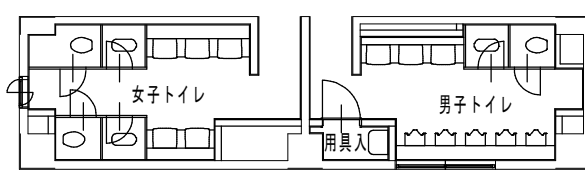


2階小ホール西側（案）

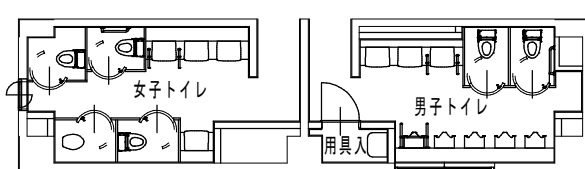


2階小ホール西側（既存）

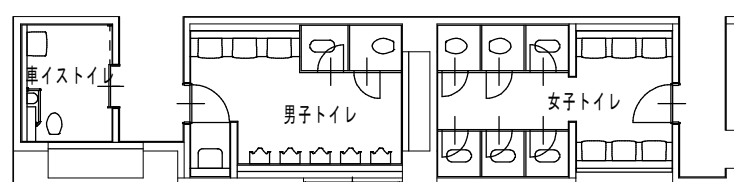


2階小ホール西側（案）

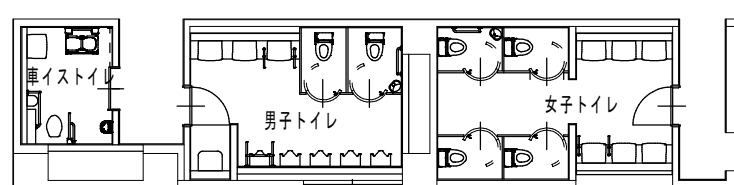


3階大ホール東側（既存）

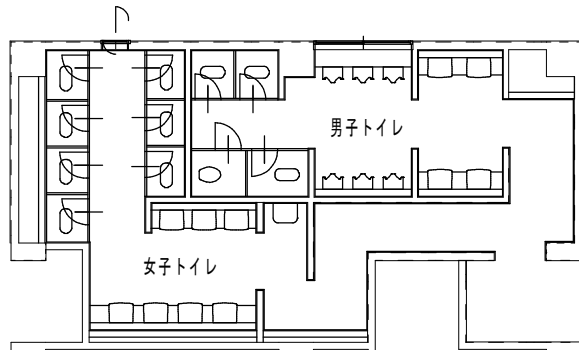


3階大ホール東側（案）

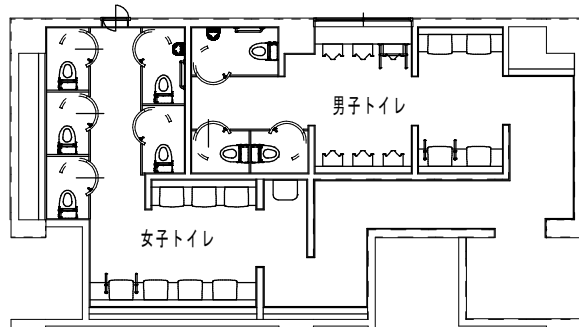


3階事務棟（既存）

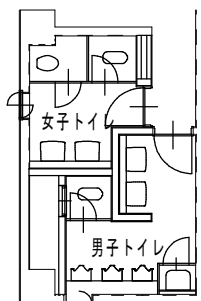


3階事務棟（案）

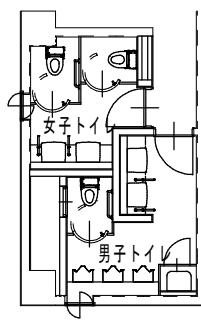


1階楽屋（既存）

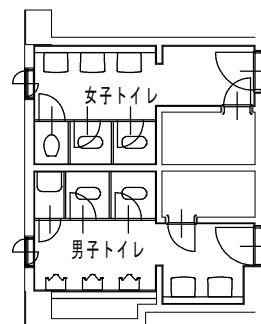


1階楽屋（案）

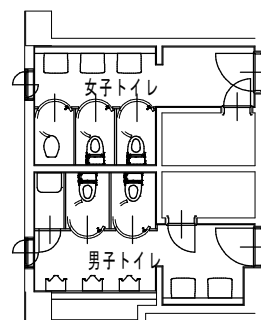


2階楽屋（既存）

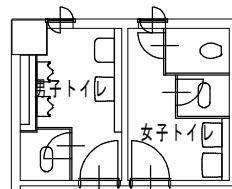

2階楽屋（案）

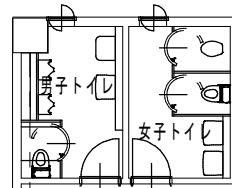

2 階事務棟トイレレイアウト図（案）

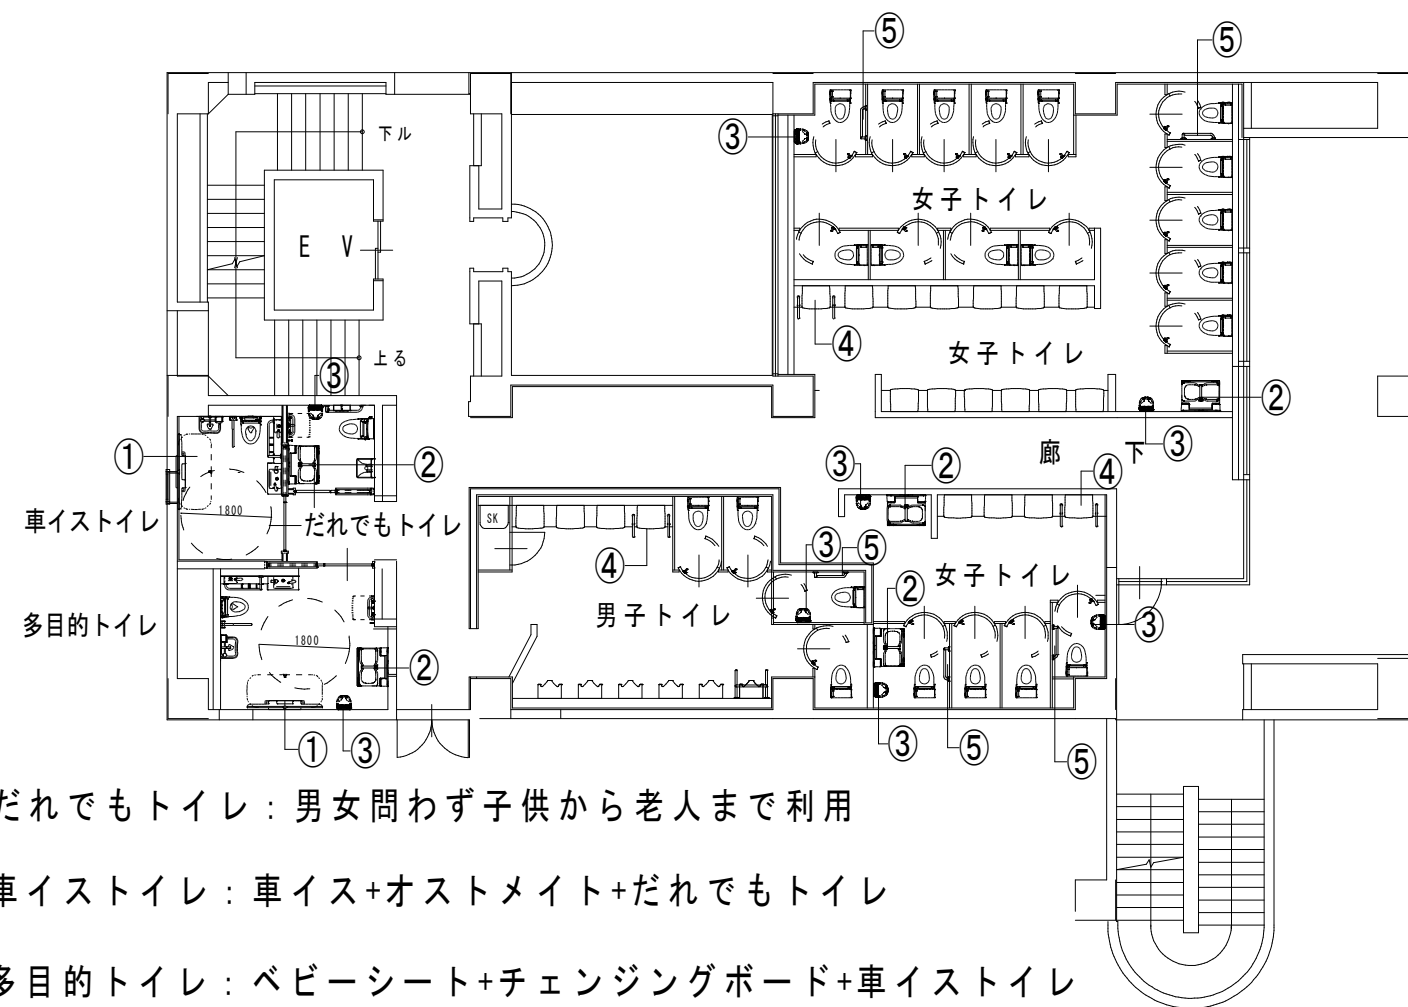

- ・だれでもトイレ：男女問わず子供から老人まで利用
- ・車イストイレ：車イス+オストメイト+だれでもトイレ
- ・多目的トイレ：ベビーシート+チェンジングボード+車イストイレ



広めのブースと使いやすい出入口のイメージ写真



④手洗い手すりのイメージ写真



⑤手すりのイメージ写真



多目的トイレのイメージ写真



①ユニバーサルシートのイメージ写真




②ベビーシートのイメージ写真



③ベビーチェアのイメージ写真

太陽光発電レイアウト図（案）

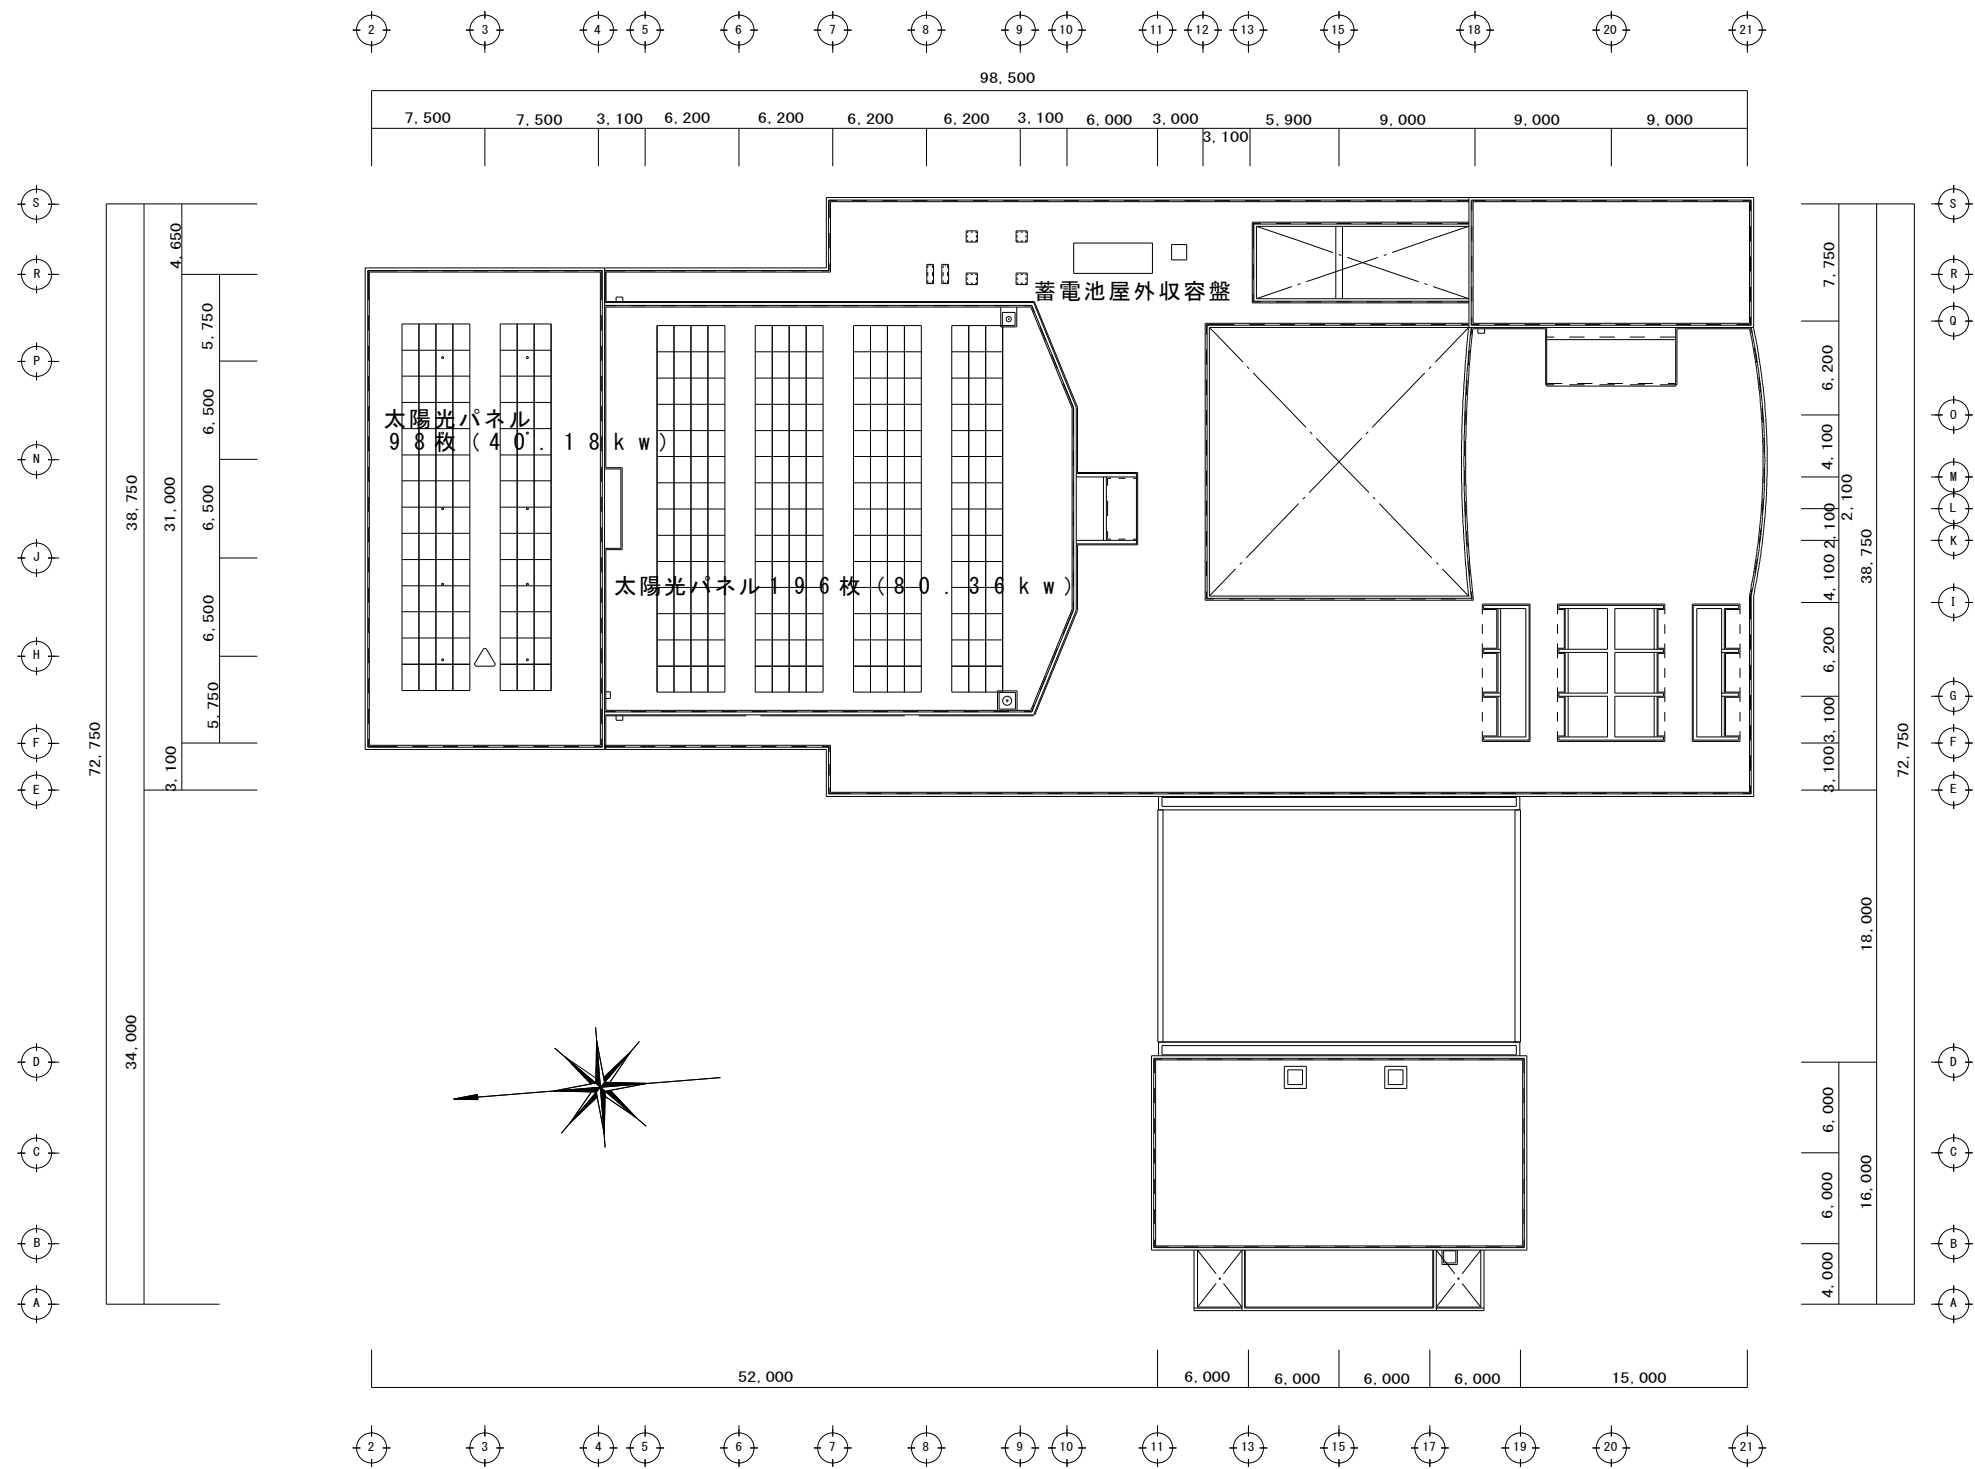


太陽光発電パネルと屋上防水のイメージ写真




太陽光発電蓄電池のイメージ写真


改修案（1階）

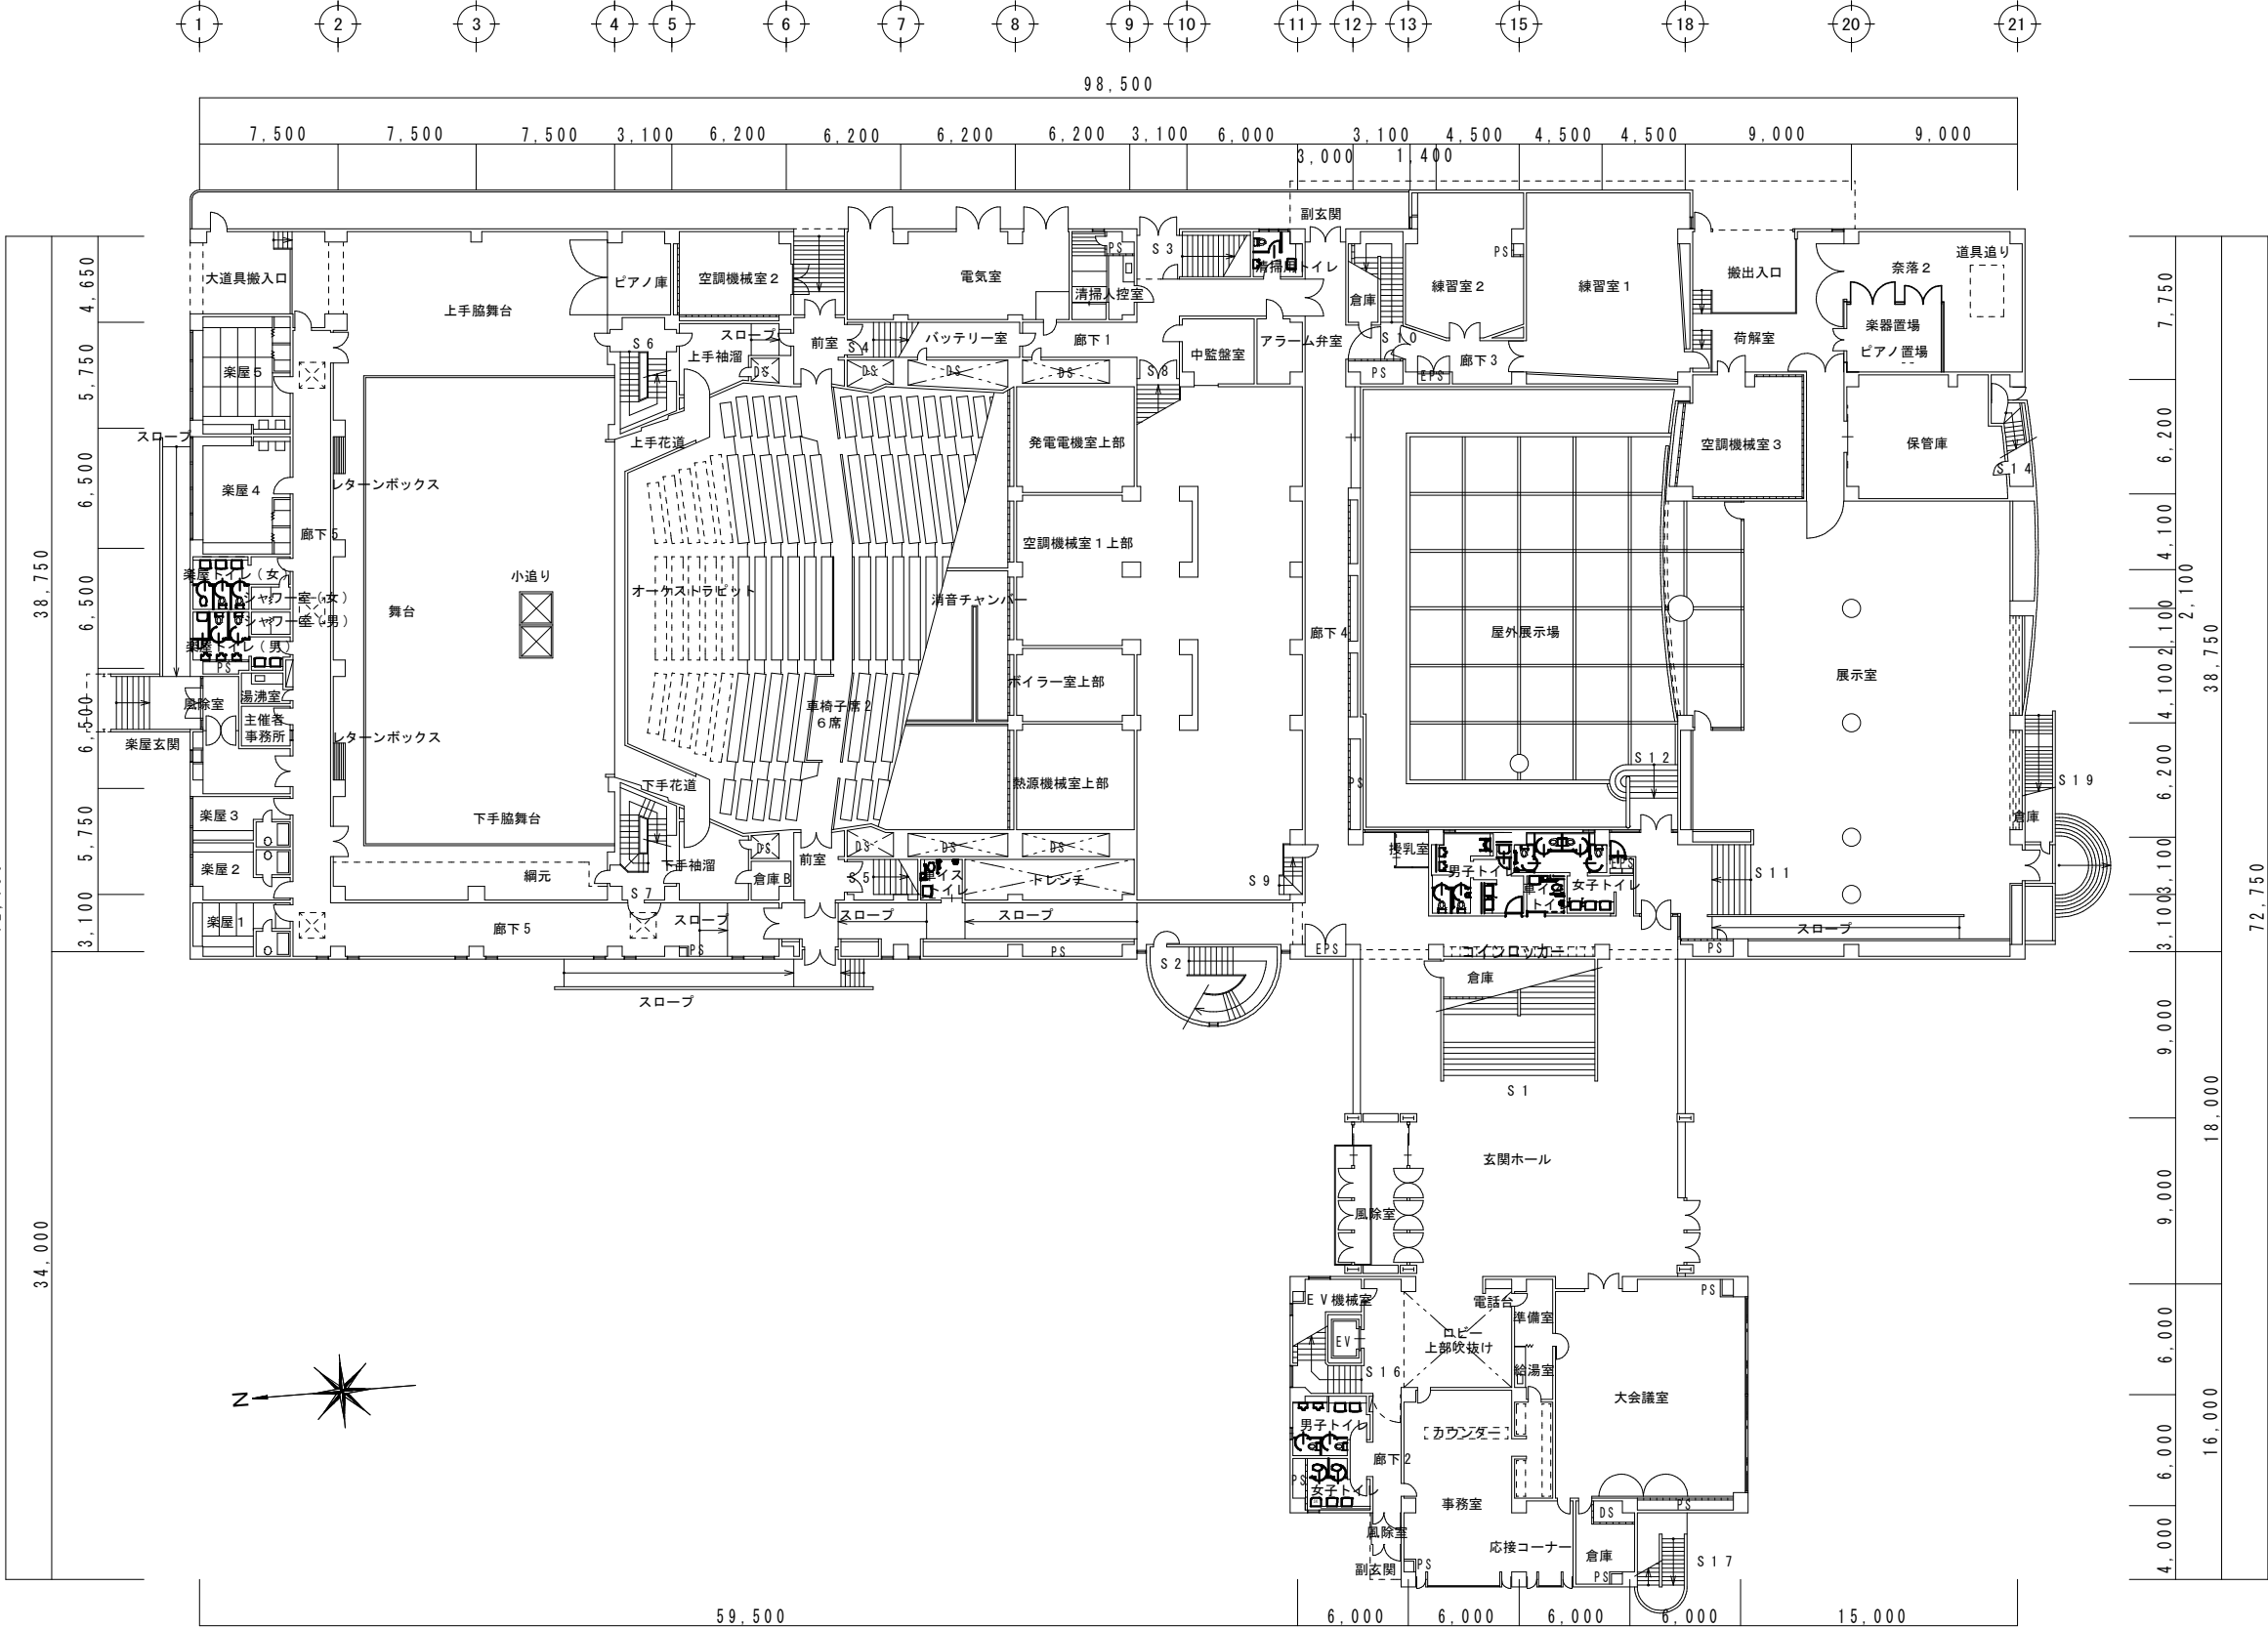


改修案（2階）

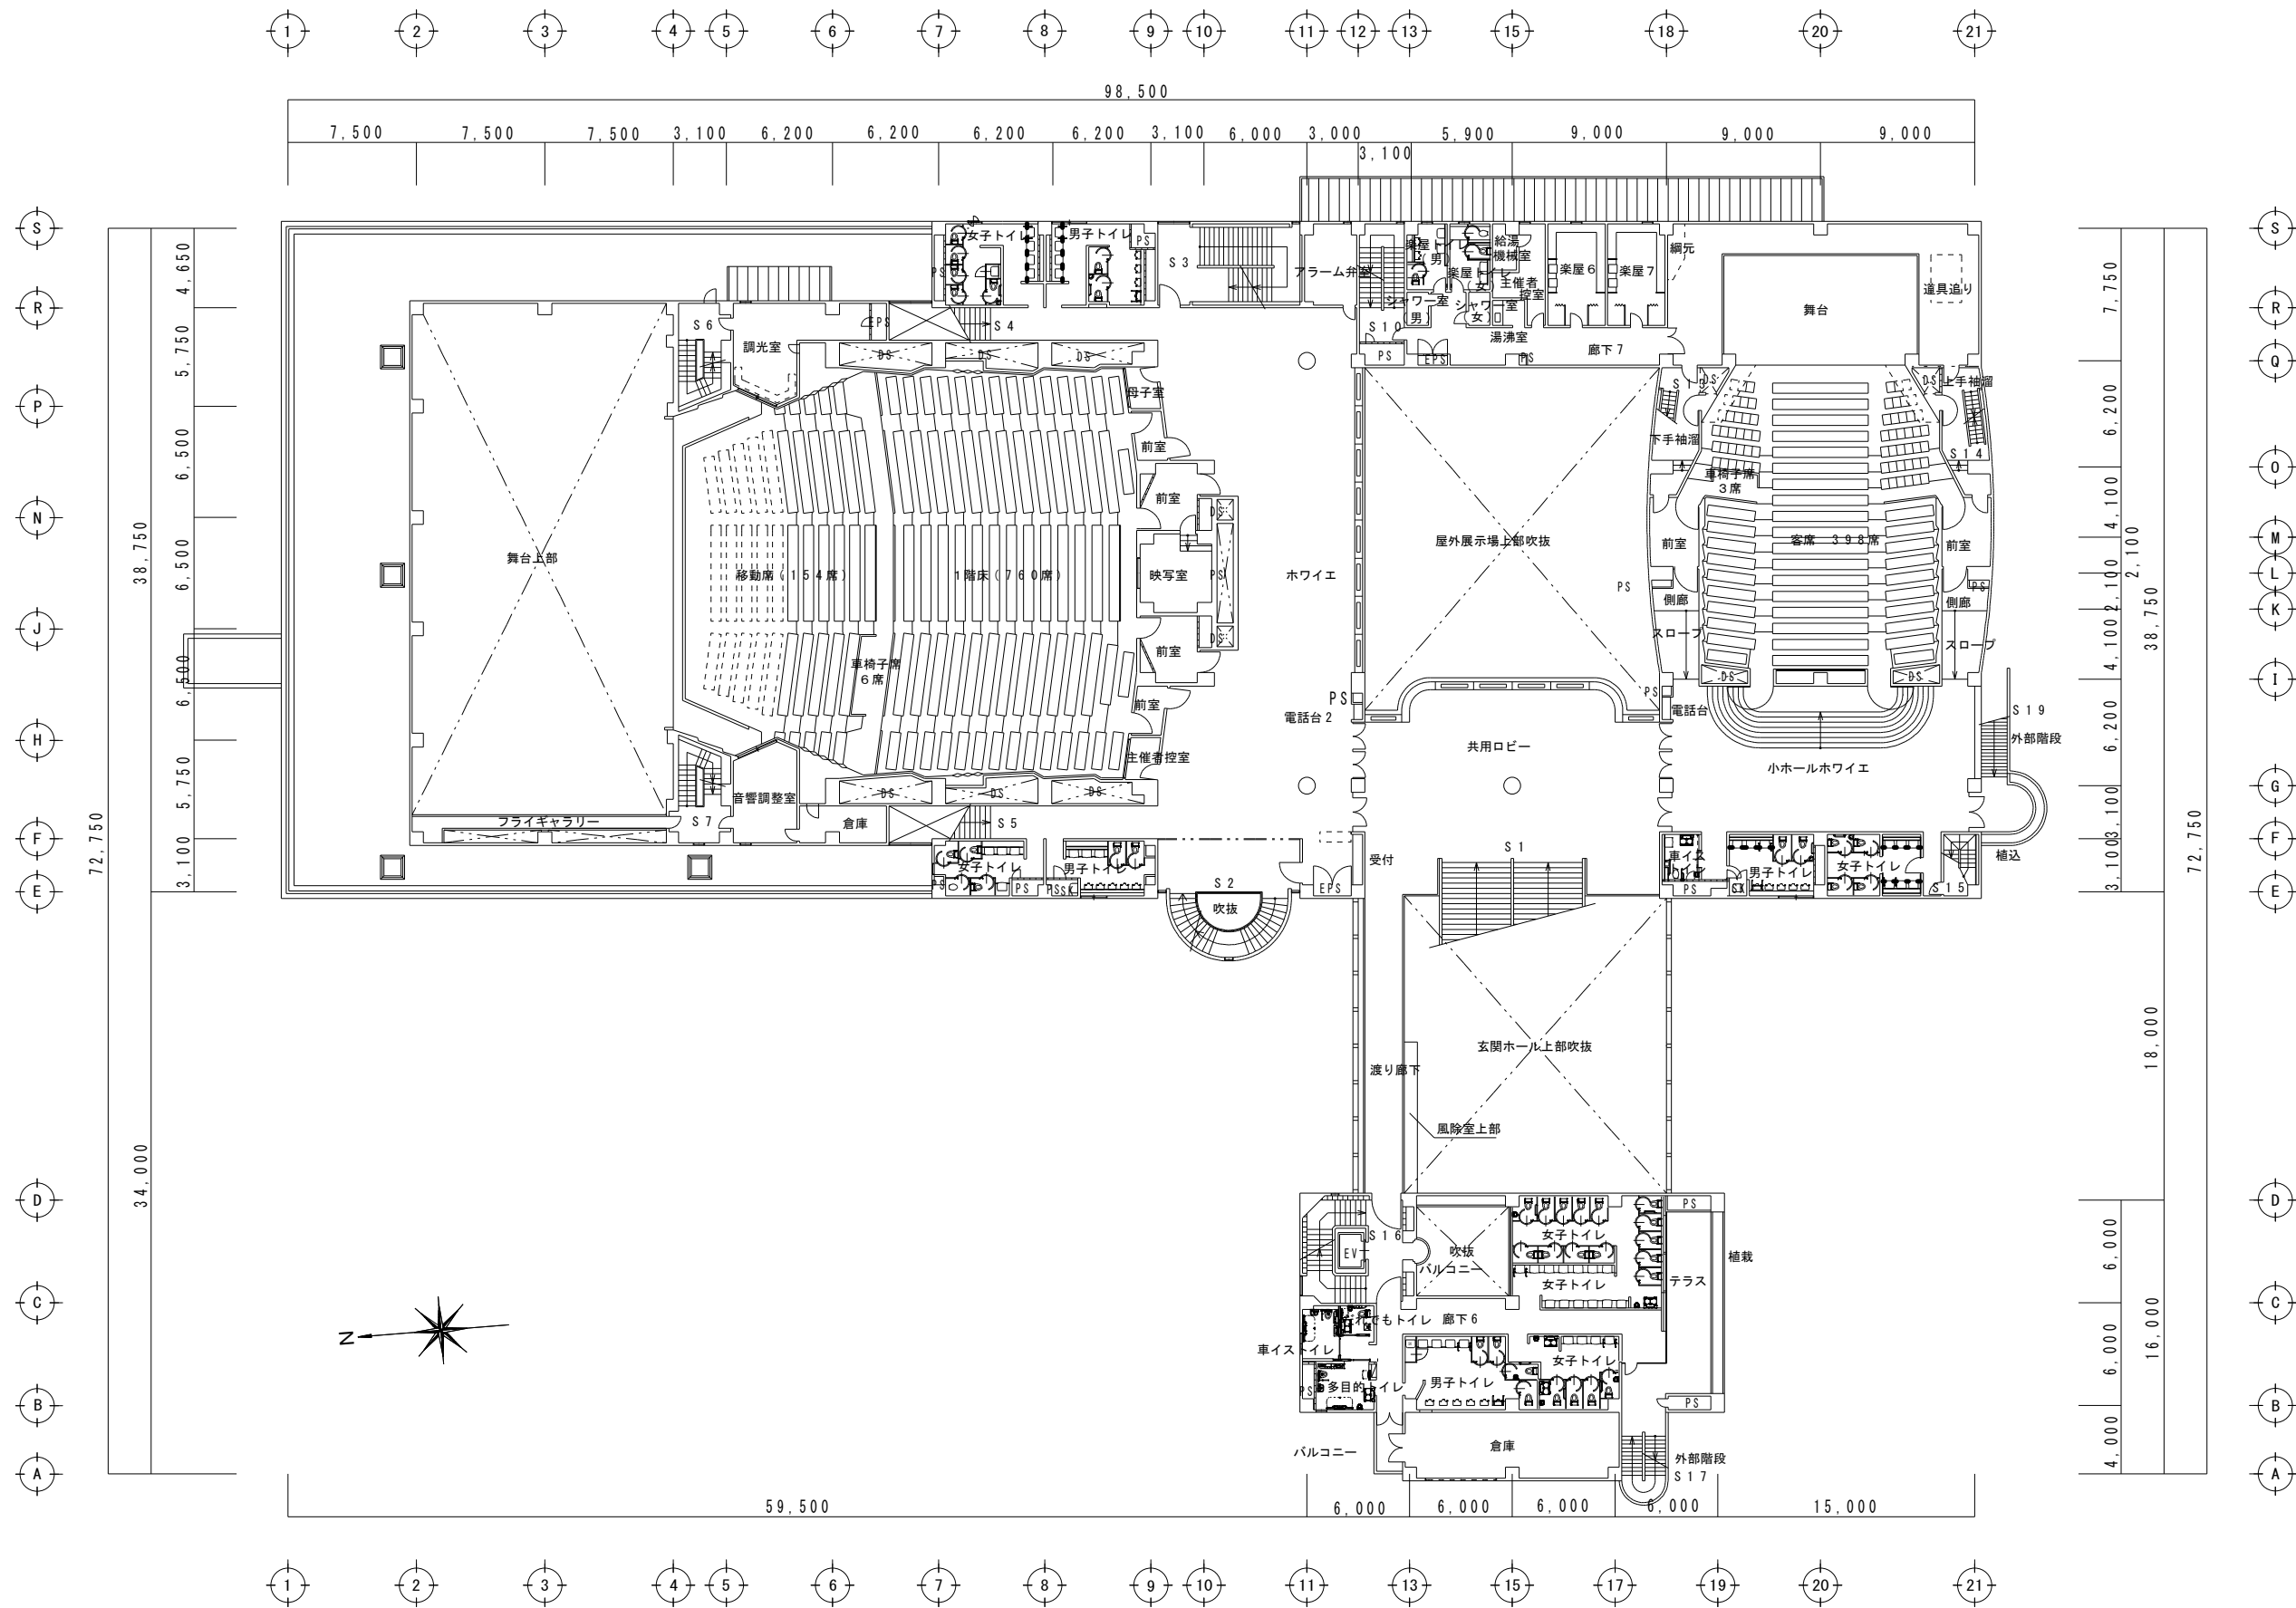


改修案（3階）

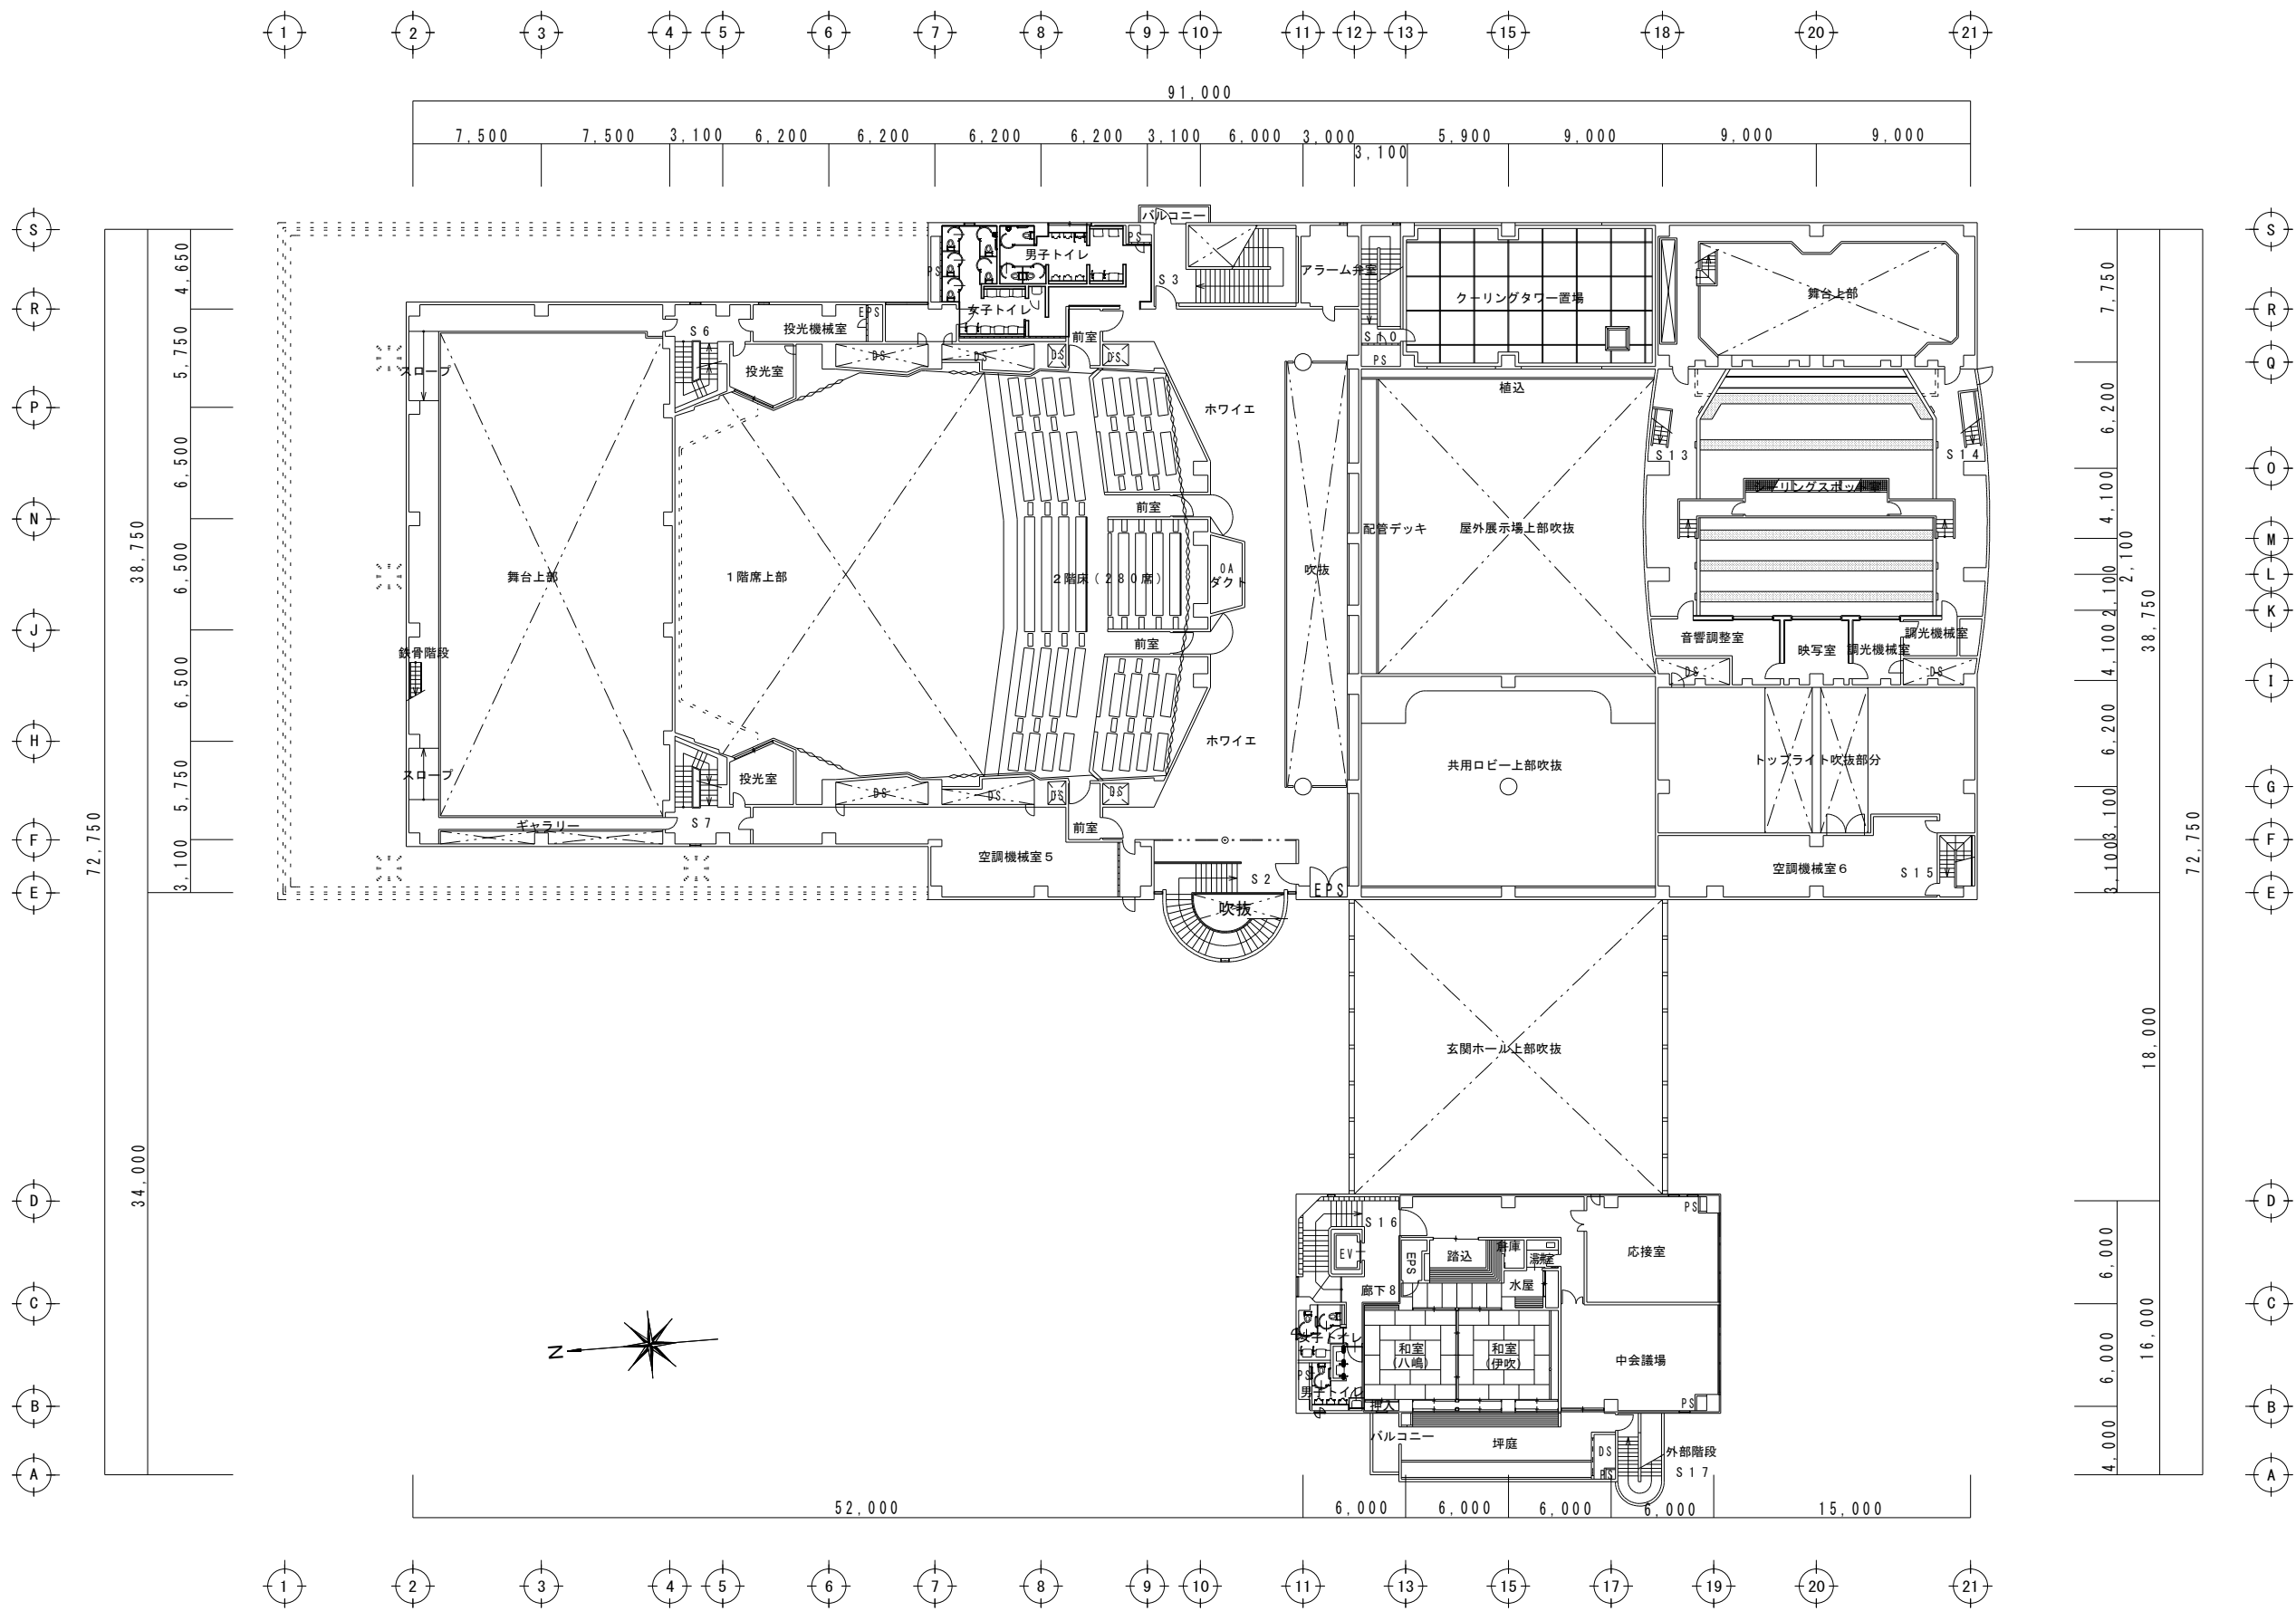


改修案（R階）

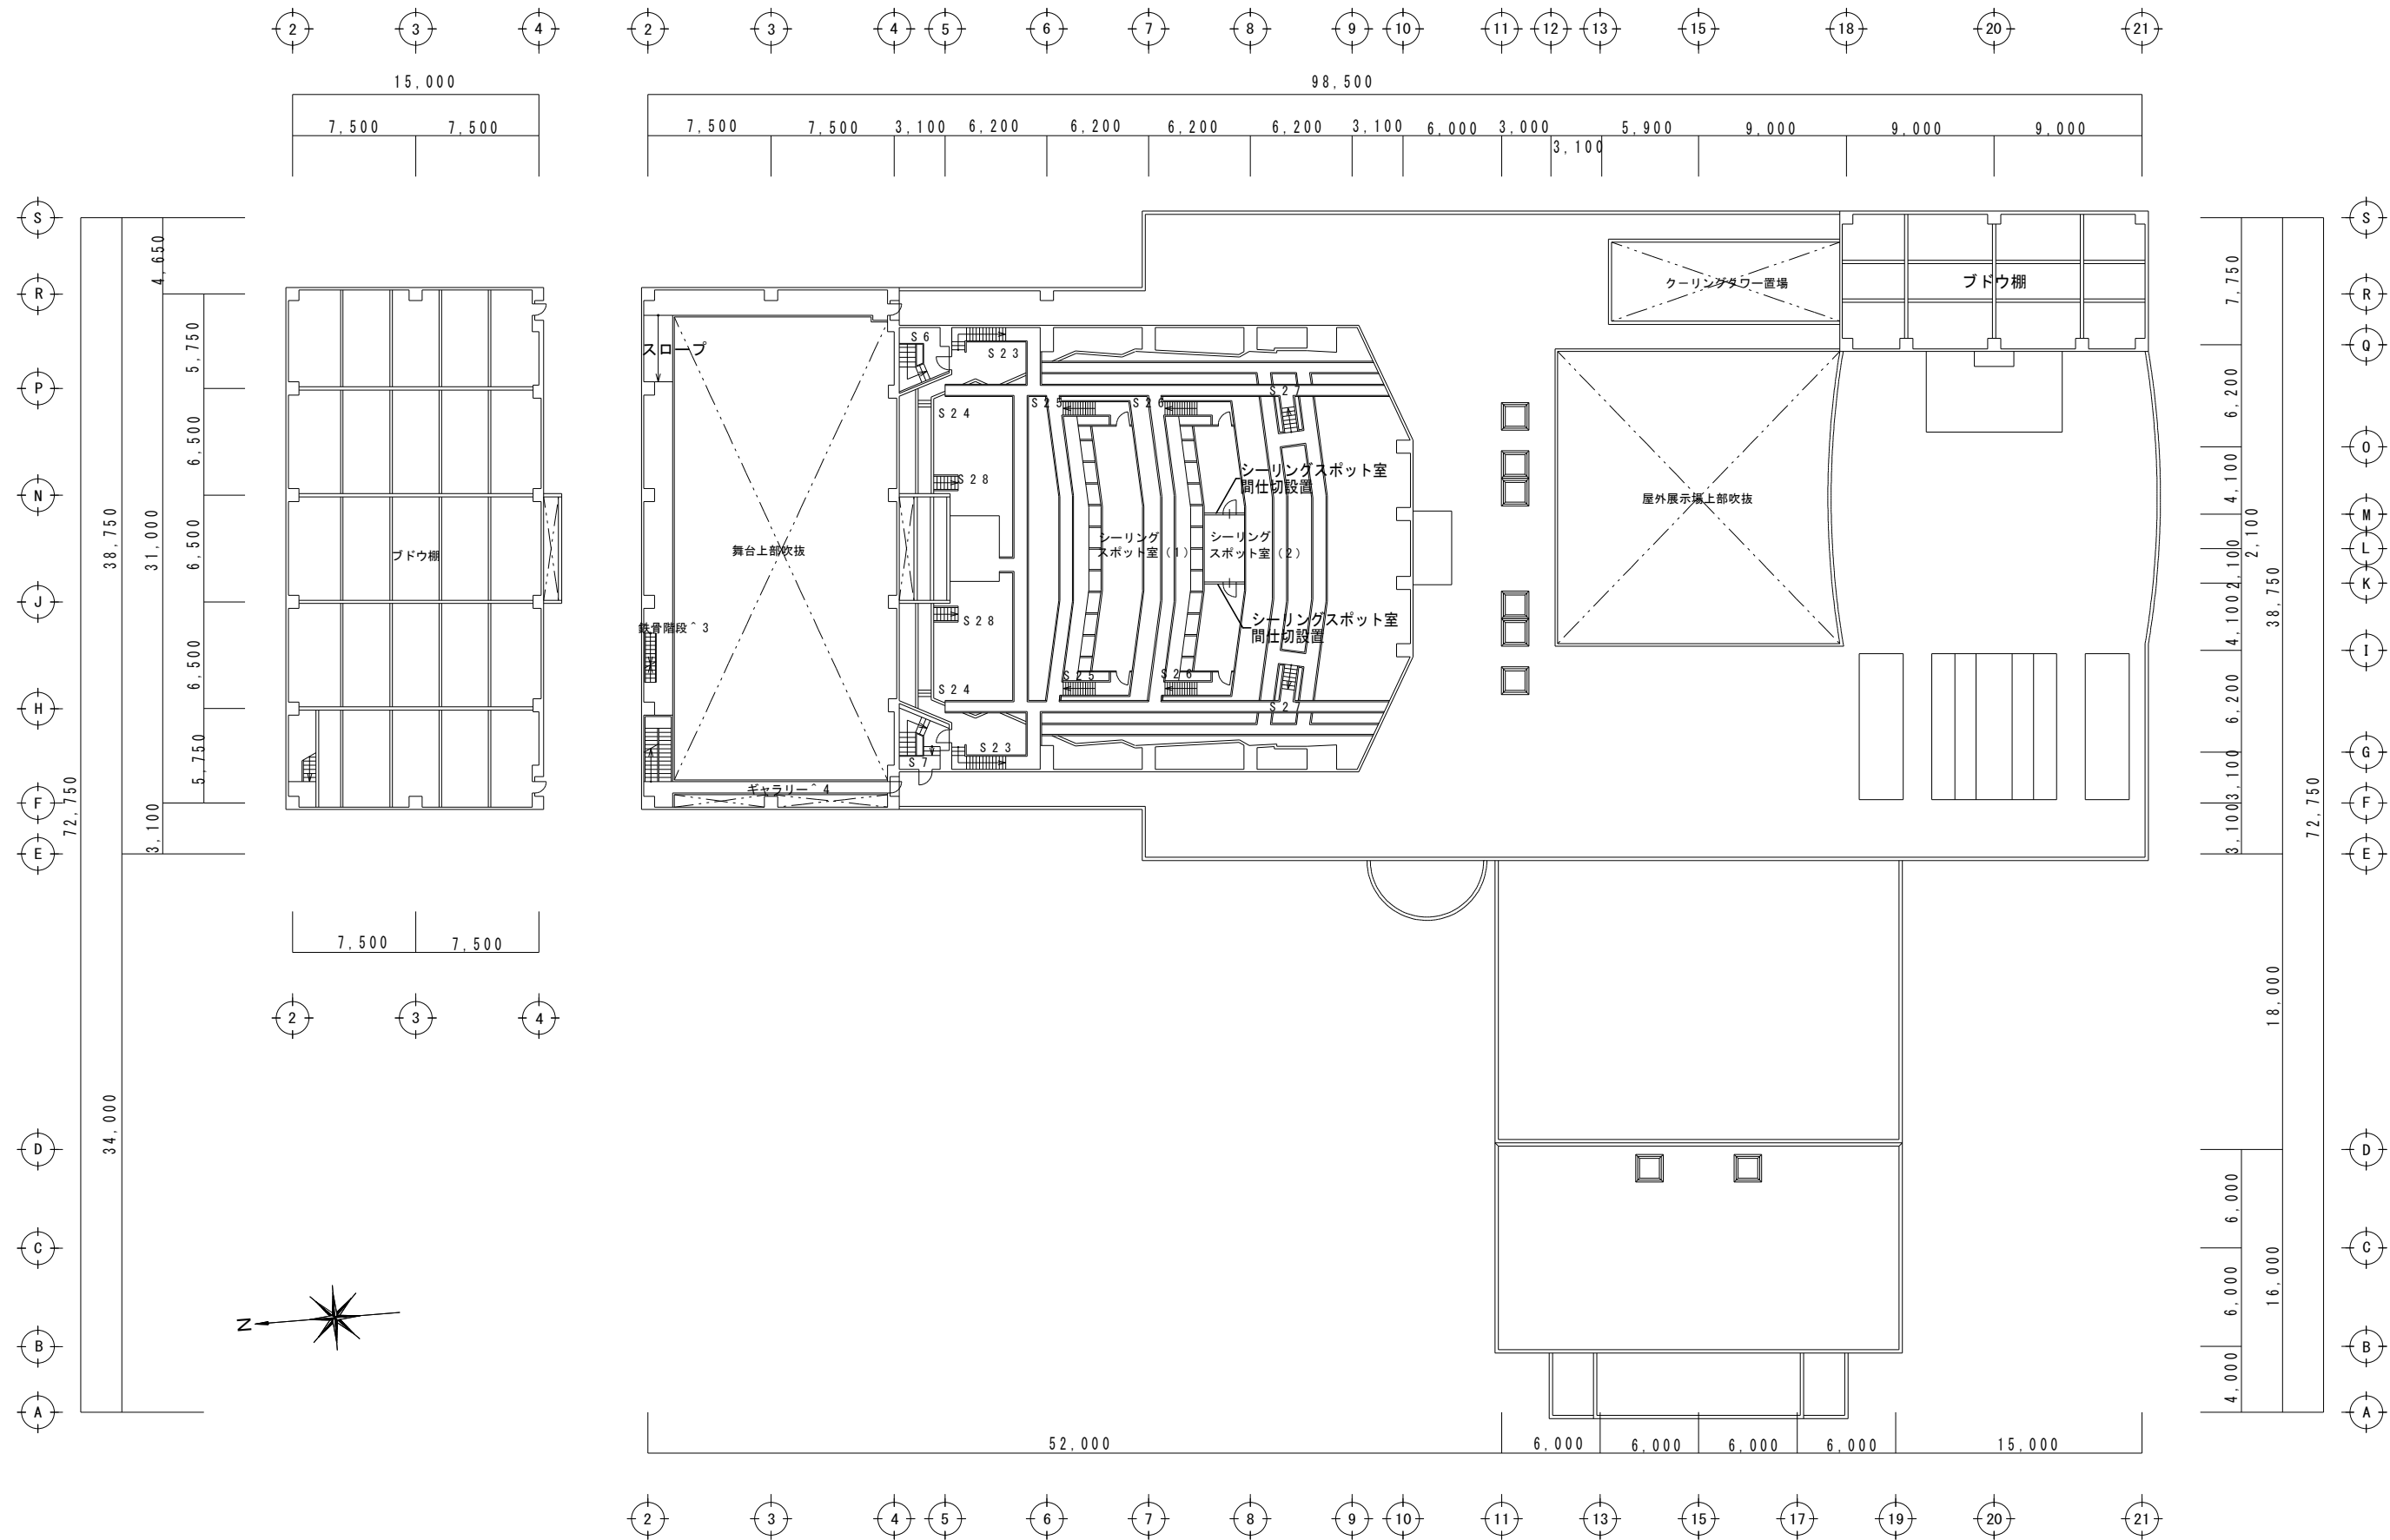

アスベスト含有範囲図（地下 1 階）

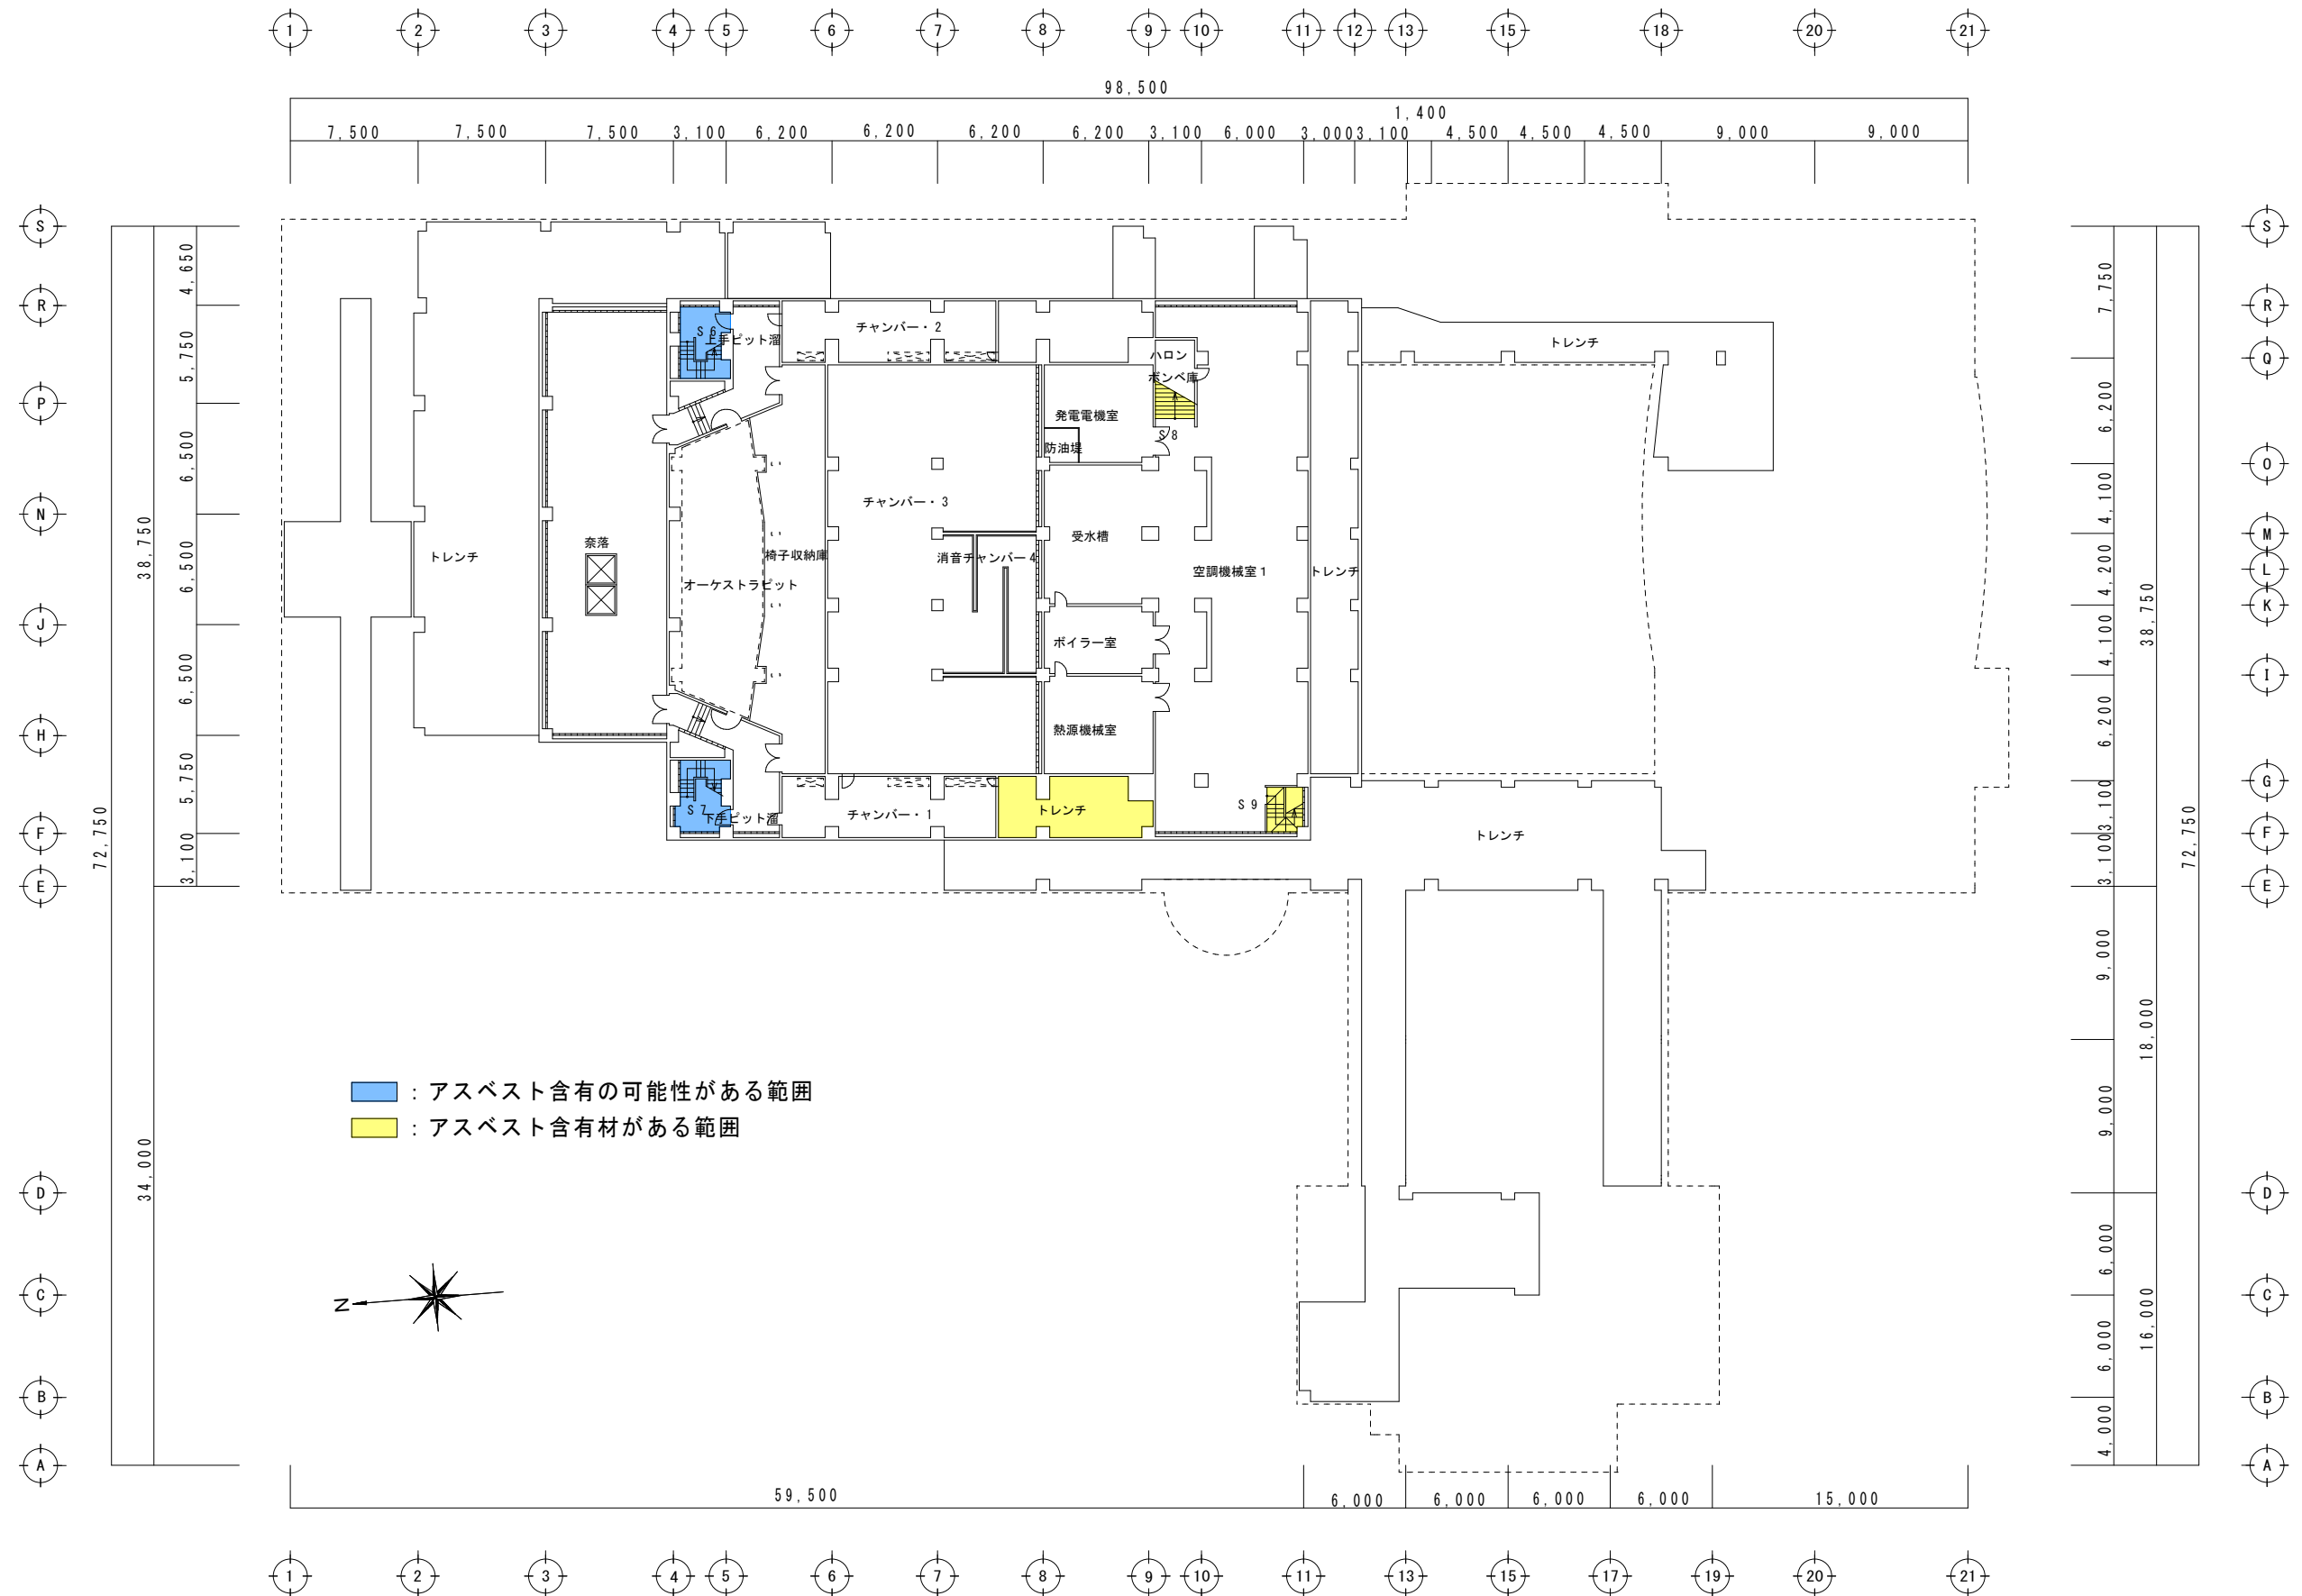


アスベスト含有範囲図（R階）

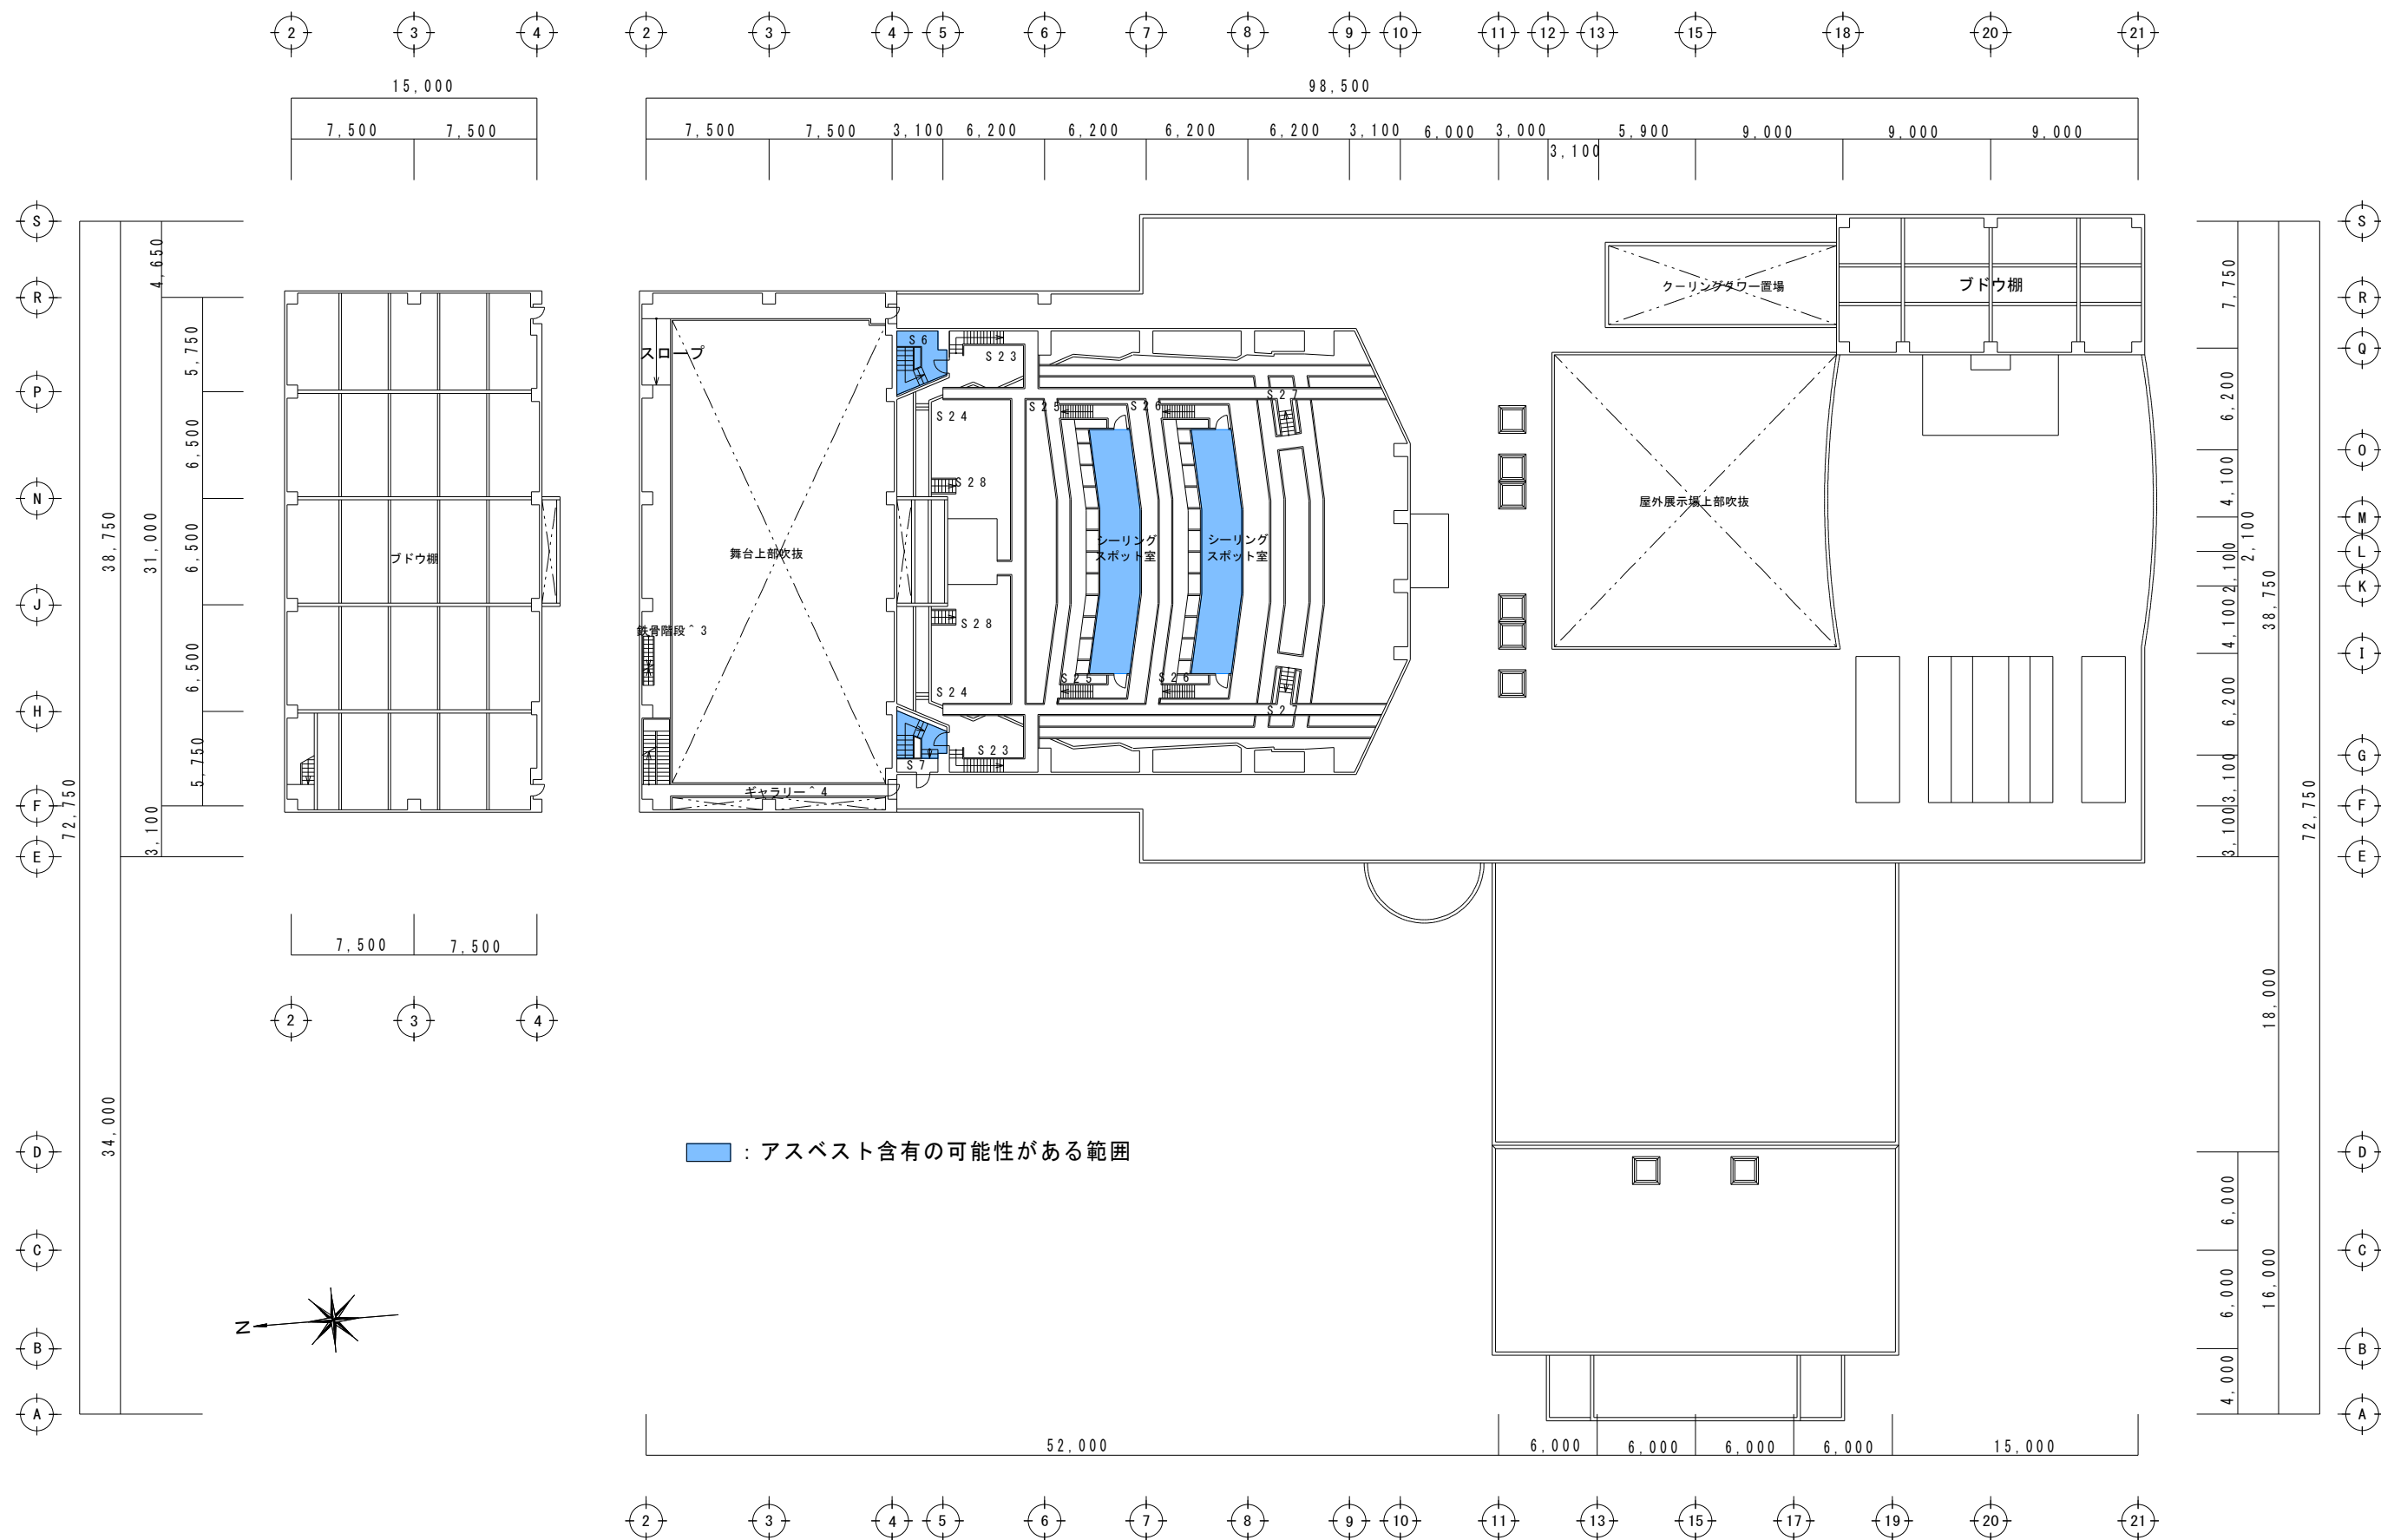

外壁調査（タイル劣化箇所）



北側立面図

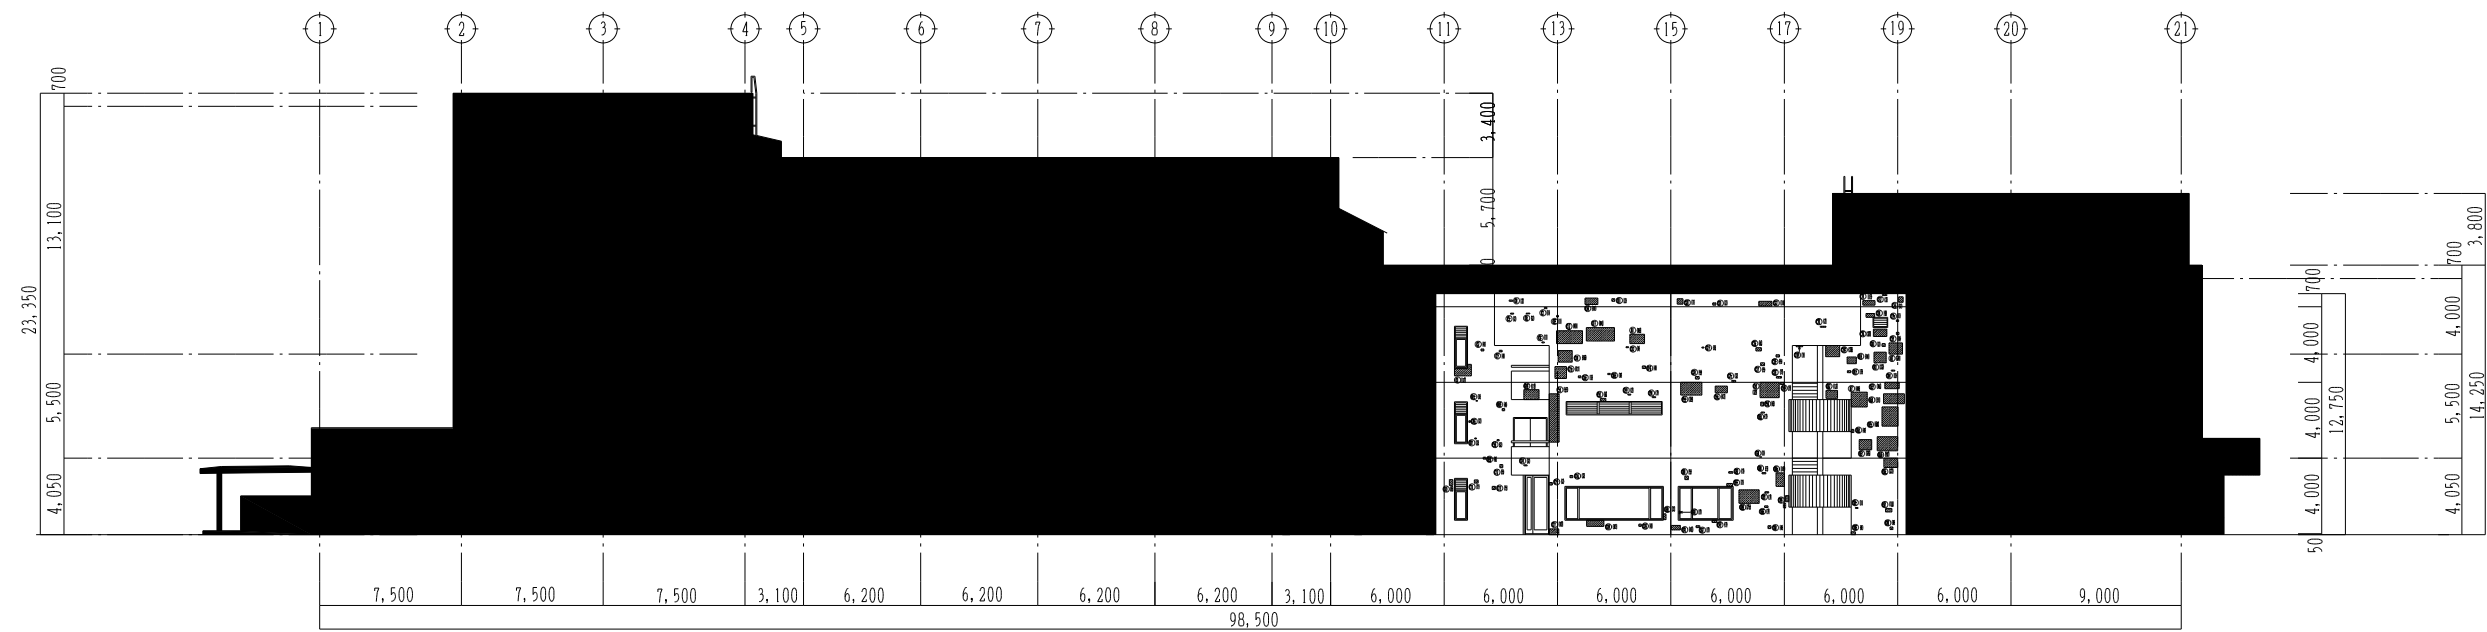

西側立面図


備 考	凡 例	備 考	凡 例
下地タイル浮き	㊦	タイル破損劣化（幅0.2mm以上1.0mm以下）	㊦
モルタル浮き（面積0.25㎡未満）	㊧	タイル破損劣化（幅1.0mm超）	㊧
タイル浮き	㊨	モルタル欠損・壊裂（100mm×100mm程度）	㊨
補修済みタイル	㊩	タイル欠損・壊裂	㊩
モルタル破損劣化（幅0.2mm以上1.0mm以下）	㊪		

※塗り潰し部分は、別図（E通り立面図）参照

外壁調査（タイル劣化箇所）




南側立面図

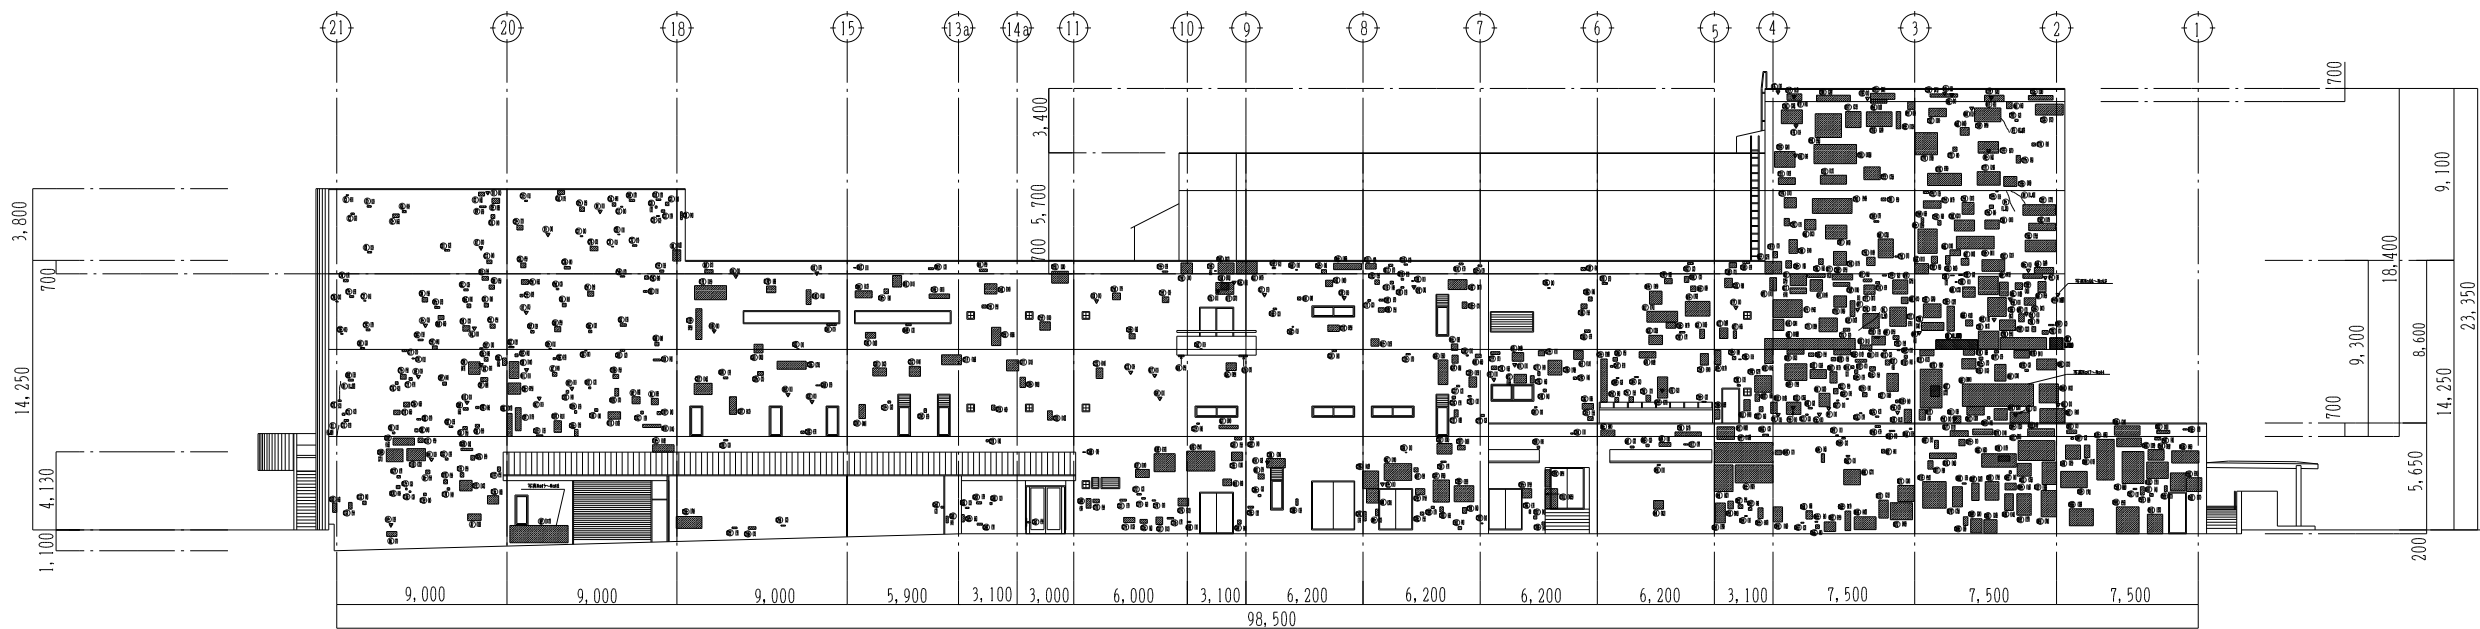


東側立面図

備 考	凡 例	備 考	凡 例
下地タイル浮き	①	タイルひび割れ（幅0.2mm以上1.0mm以下）	②
モルタル浮き（面積0.25㎡未満）	③	タイルひび割れ（幅1.0mm超）	③
タイル浮き	④	タイル欠損・爆発（100mm×100mm程度）	④
補修済みタイル	⑤	タイル欠損・爆発	⑤
モルタルひび割れ（幅0.2mm以上1.0mm以下）	⑥		

外壁調査（タイル劣化箇所）

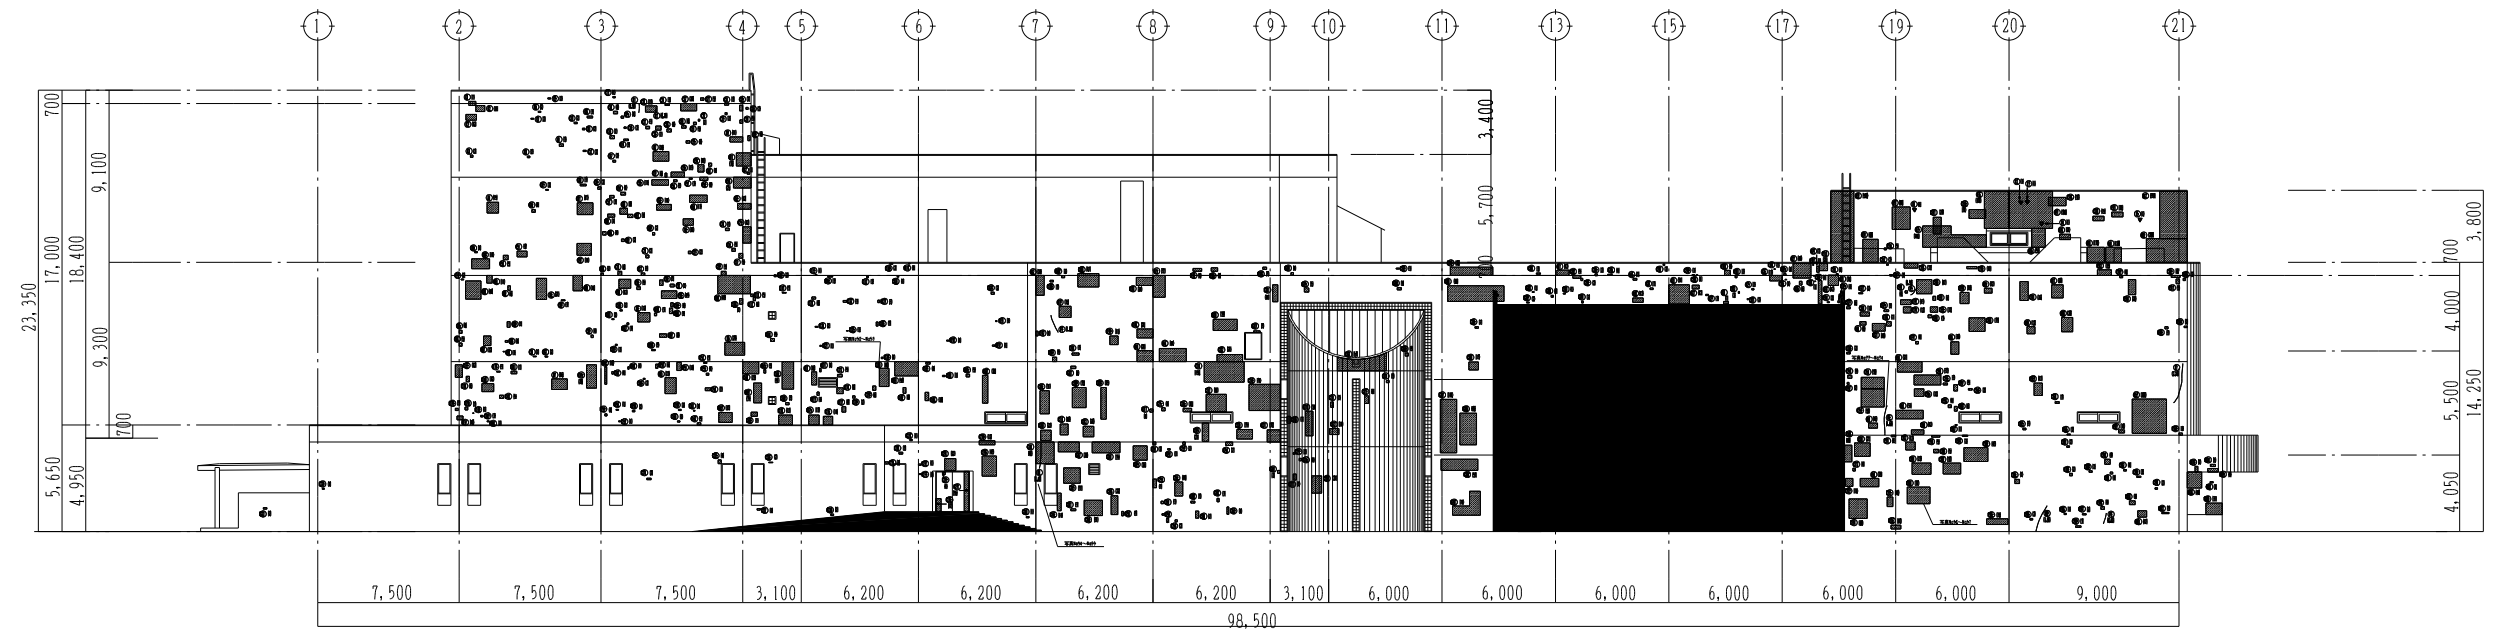


E通り（西）立面図

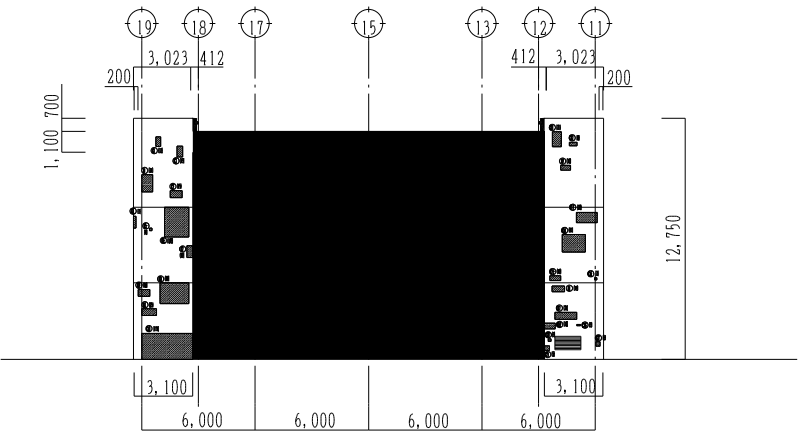


D通り（西）立面図

備 考	凡 例	備 考	凡 例
下地タイル浮き	㊦	タイルヒビ割れ (幅0.2mm以上1.0mm以下)	㊦
モルタル浮き (面積0.25㎡未満)	㊧	タイルヒビ割れ (幅1.0mm超)	㊧
タイル浮き	㊨	モルタル欠損・爆裂 (100mm×100mm程度)	㊨
補修済みタイル	㊩	タイル欠損・爆裂	㊩
モルタルヒビ割れ (幅0.2mm以上1.0mm以下)	㊪		


外壁調査（タイル劣化箇所）

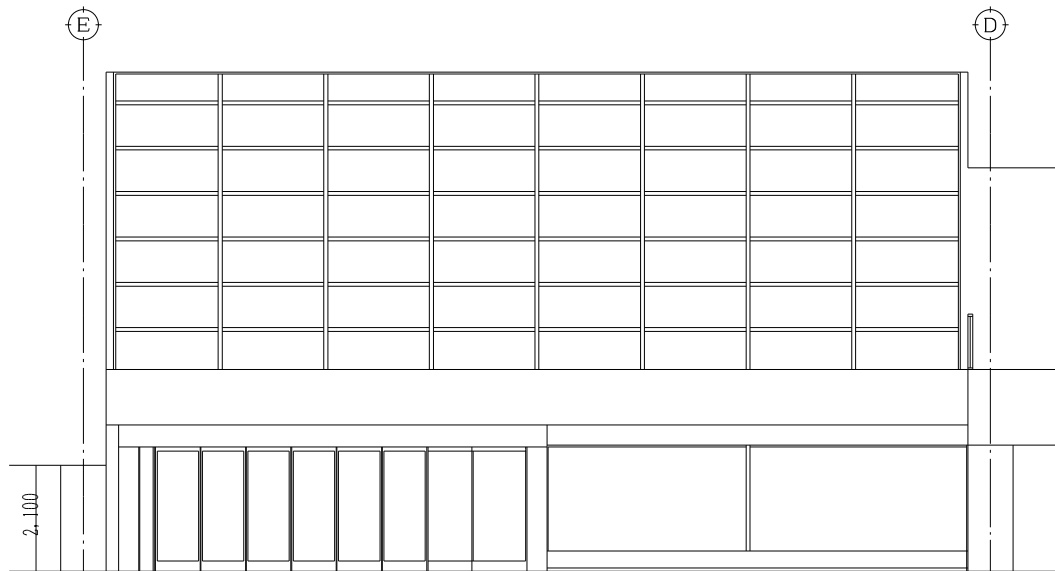


玄関ホール北面

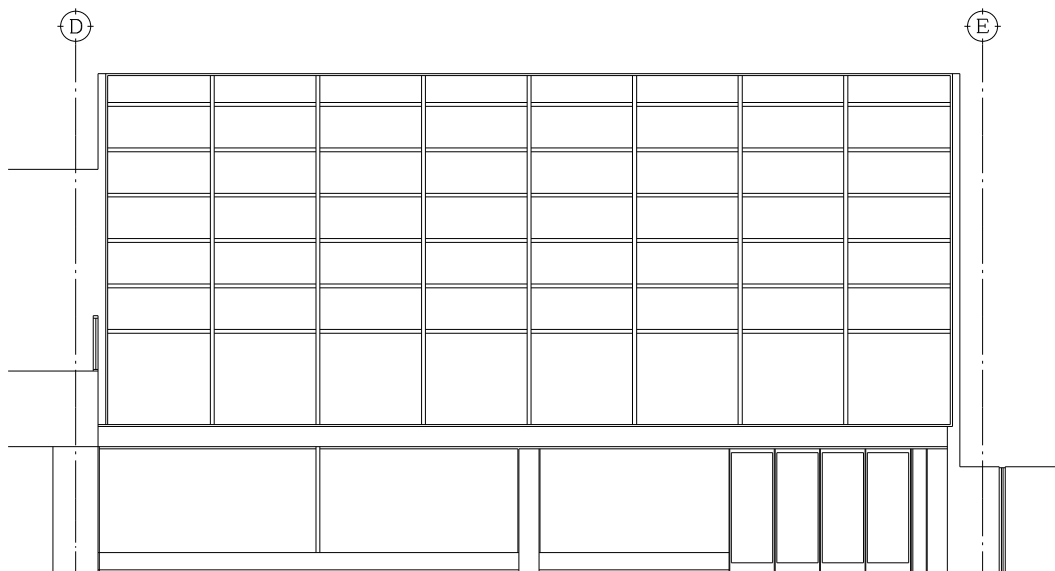

玄関ホール南面

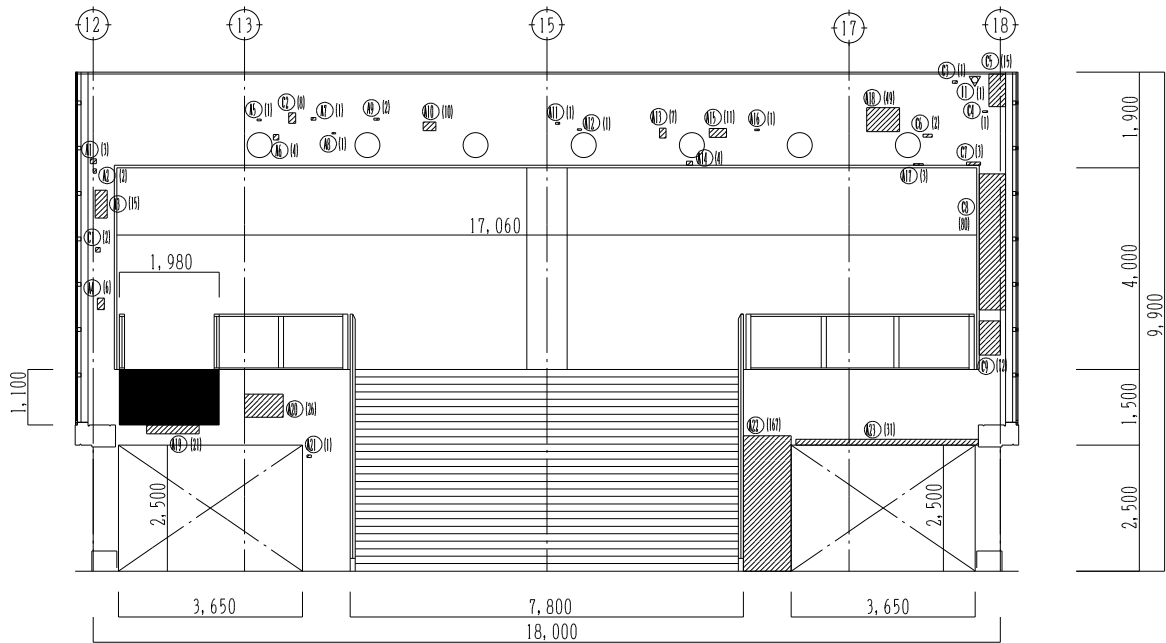

玄関ホール東面

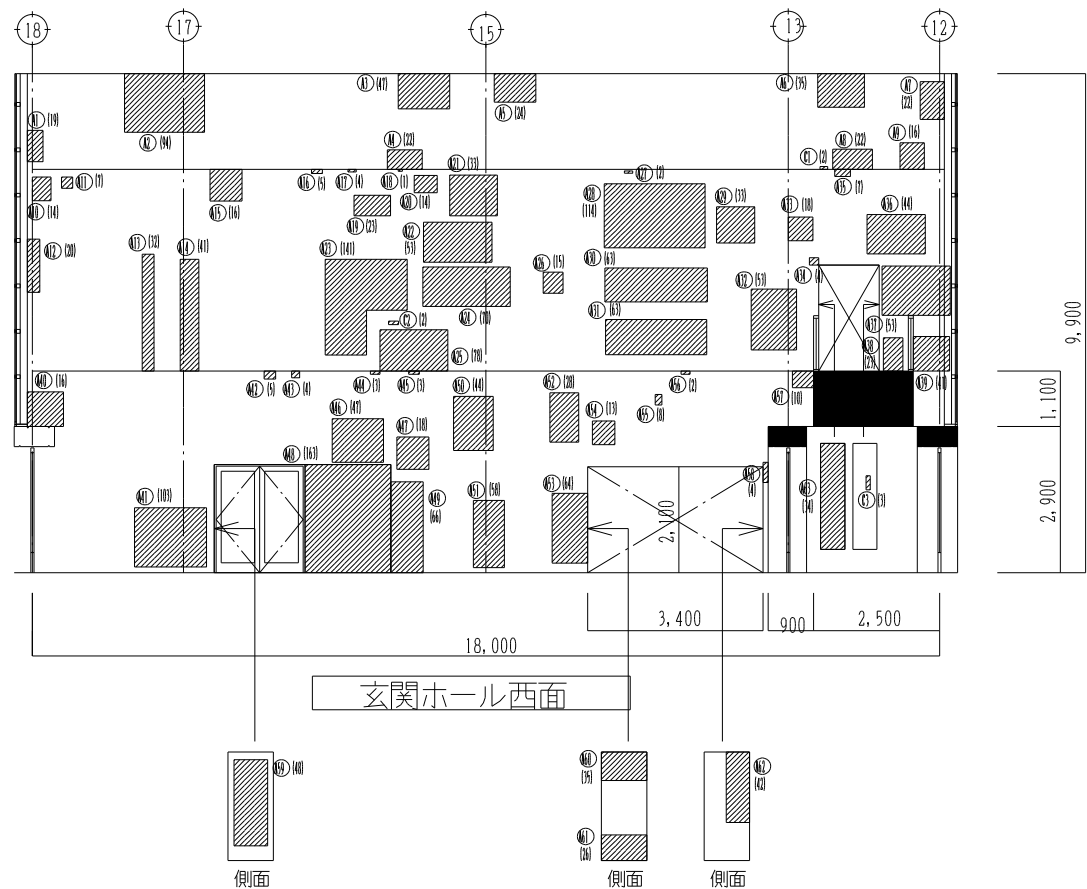

玄関ホール西面

備 考	凡 例	備 考	凡 例
下地タイル浮き	①	タイルひび割れ (幅0.2mm以上1.0mm以下)	①
タイル浮き (面積0.25㎡未満)	②	タイルひび割れ (幅1.0mm超)	②
タイル浮き	③	タイル欠損・爆裂 (100mm×100mm程度)	③
補修済みタイル	④	タイル欠損・爆裂	④
モルタルひび割れ (幅0.2mm以上1.0mm以下)	⑤		