

班内回覧

栃市下号外
平成25年 8月26日

関係者各位

栃木市長 鈴木 俊美

下水道工事のお知らせについて

下水道事業に対しまして、日頃からご理解とご協力を頂き厚くお礼申し上げます。
さて、本市では、快適な住環境の向上と水質の保全を図るため、公共下水道の整備を進めております。この度、西野田地区の別紙位置図の区域において、下記のとおり管渠（下水道管）の埋設工事を実施いたします。

工事中は皆様方に大変ご迷惑をおかけすることになりますが、事業の趣旨をご理解いただき、ご協力くださいますようお願い申し上げます。

なお、日程の変更及び追加があった場合は、再度、回覧等にてお知らせいたします。

記

工 事 名：公共下水道枝線築造工事（大平町第2処理分区 第1工区）

工事概要：機械設備工事・電気設備工事 1式

施工業者：（株）小林鑿泉工業所 小山市寒川 1715 TEL：0285-38-1845

施工期間：平成25年8月下旬～平成25年11月上旬

工事方法：先行して設置したマンホール内に汚水を送水するポンプ設備を設置し、併せて操作盤を設置します。

工 事 名：公共下水道枝線築造工事（大平町第2処理分区 第2工区）

工事概要：工事延長 469.0m

施工業者：トリタ設備工事（株） 栃木市大平町西水代 2767 TEL：43-5211

施工期間：平成25年8月下旬～平成26年1月中旬

工事方法：道路を掘削して下水道管を埋設します。

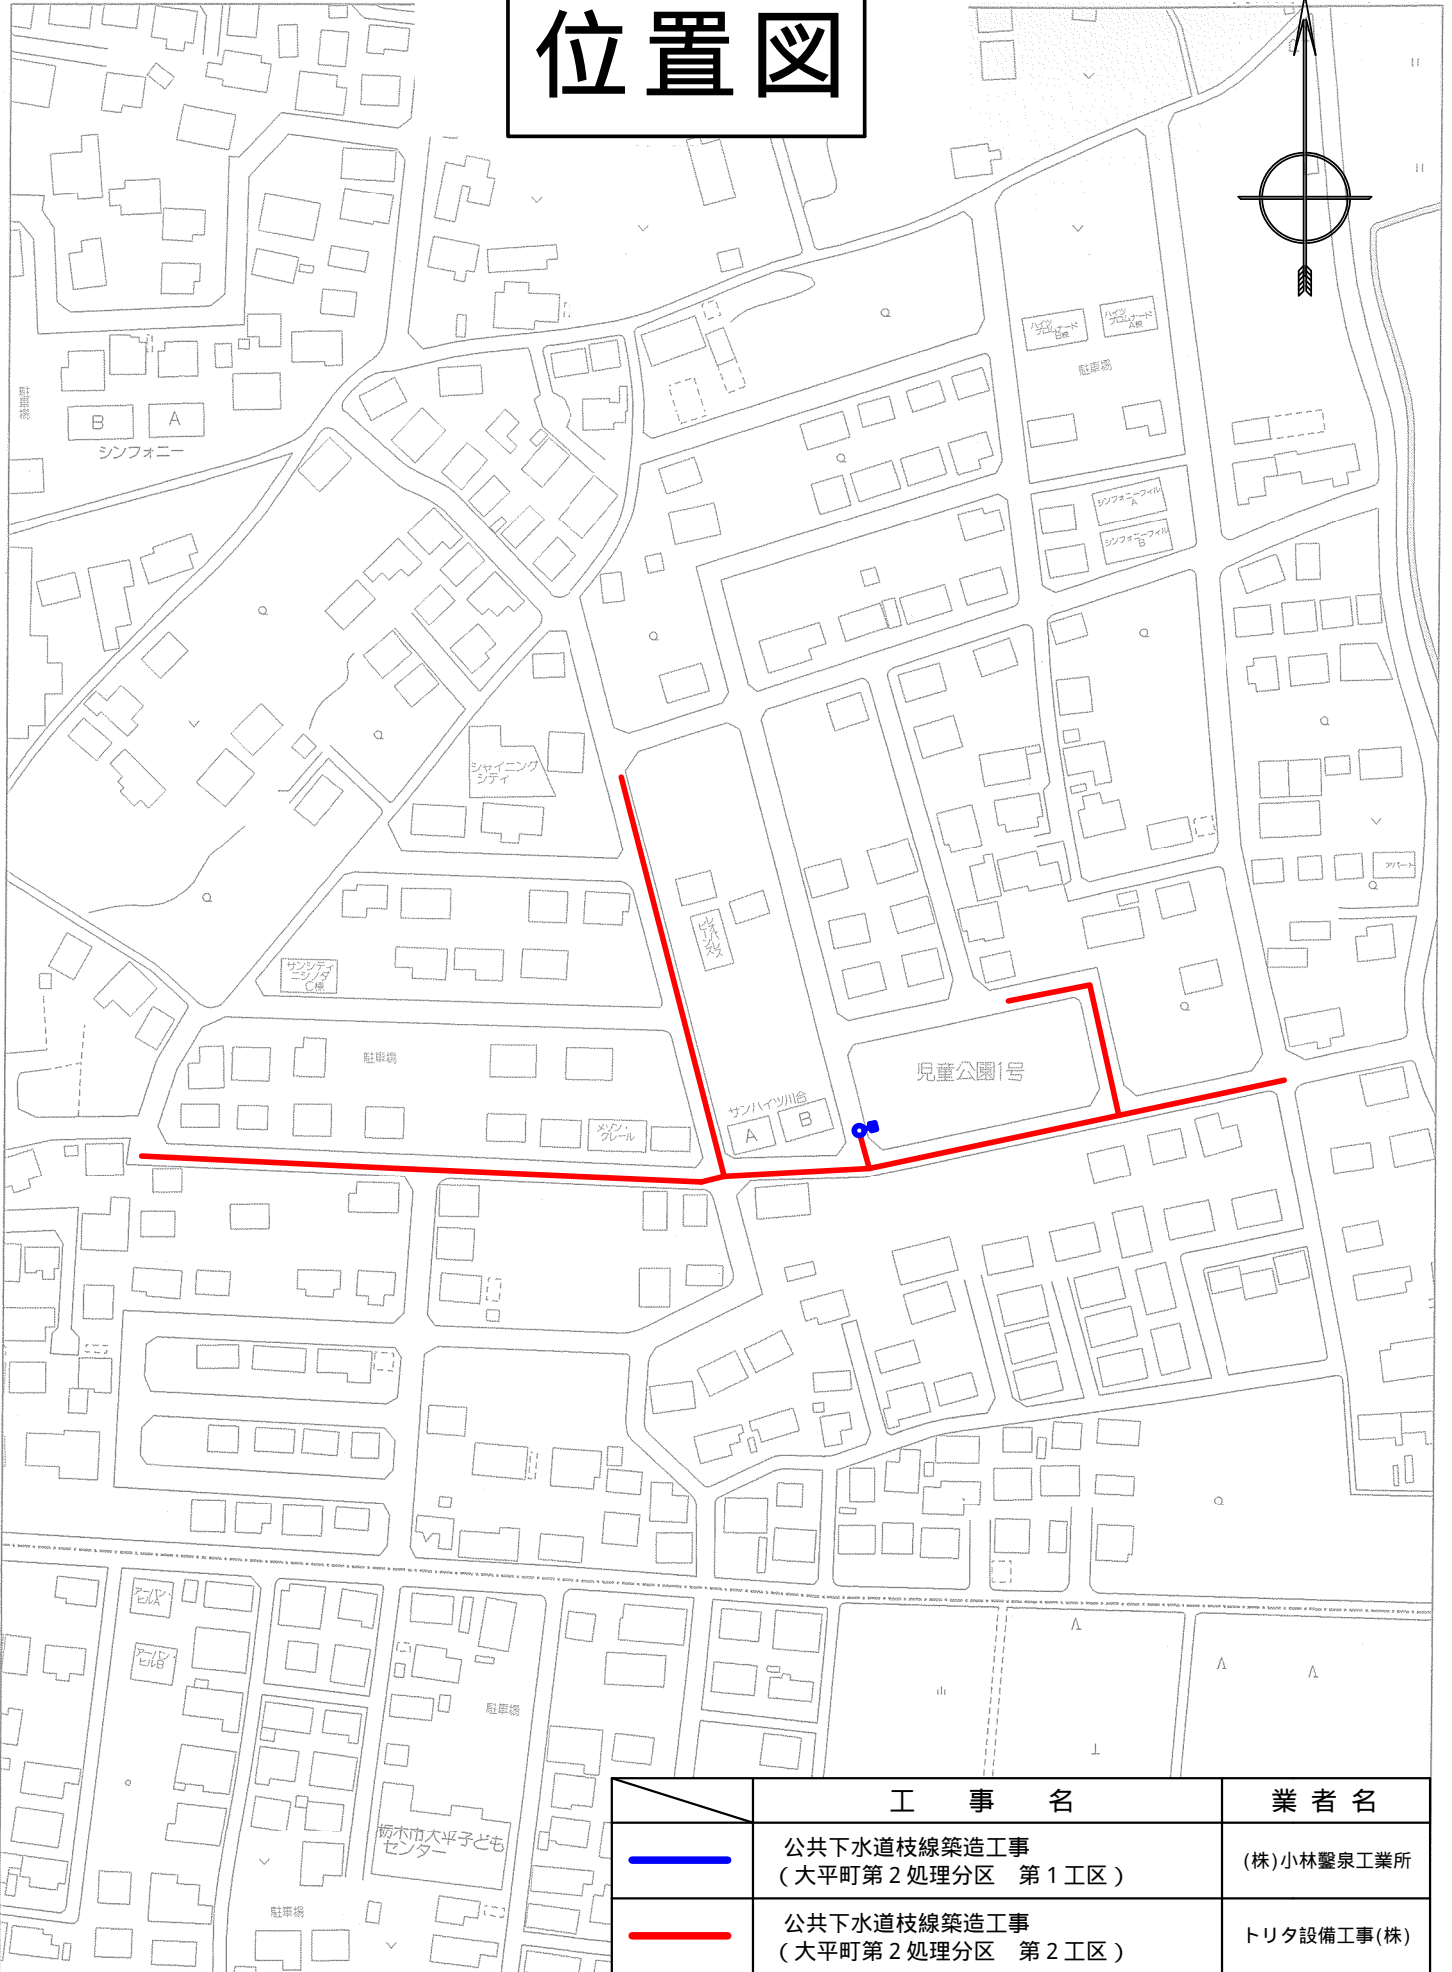
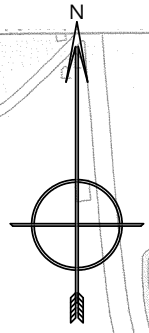
問い合わせ先



栃木市役所 建設水道部 下水道課

下水道整備担当 下水道建設チーム

TEL 24 - 6411

位置図



	工 事 名	業 者 名
	公共下水道枝線築造工事 (大平町第2処理分区 第1工区)	(株)小林鑿泉工業所
	公共下水道枝線築造工事 (大平町第2処理分区 第2工区)	トリタ設備工事(株)