


計 画 図

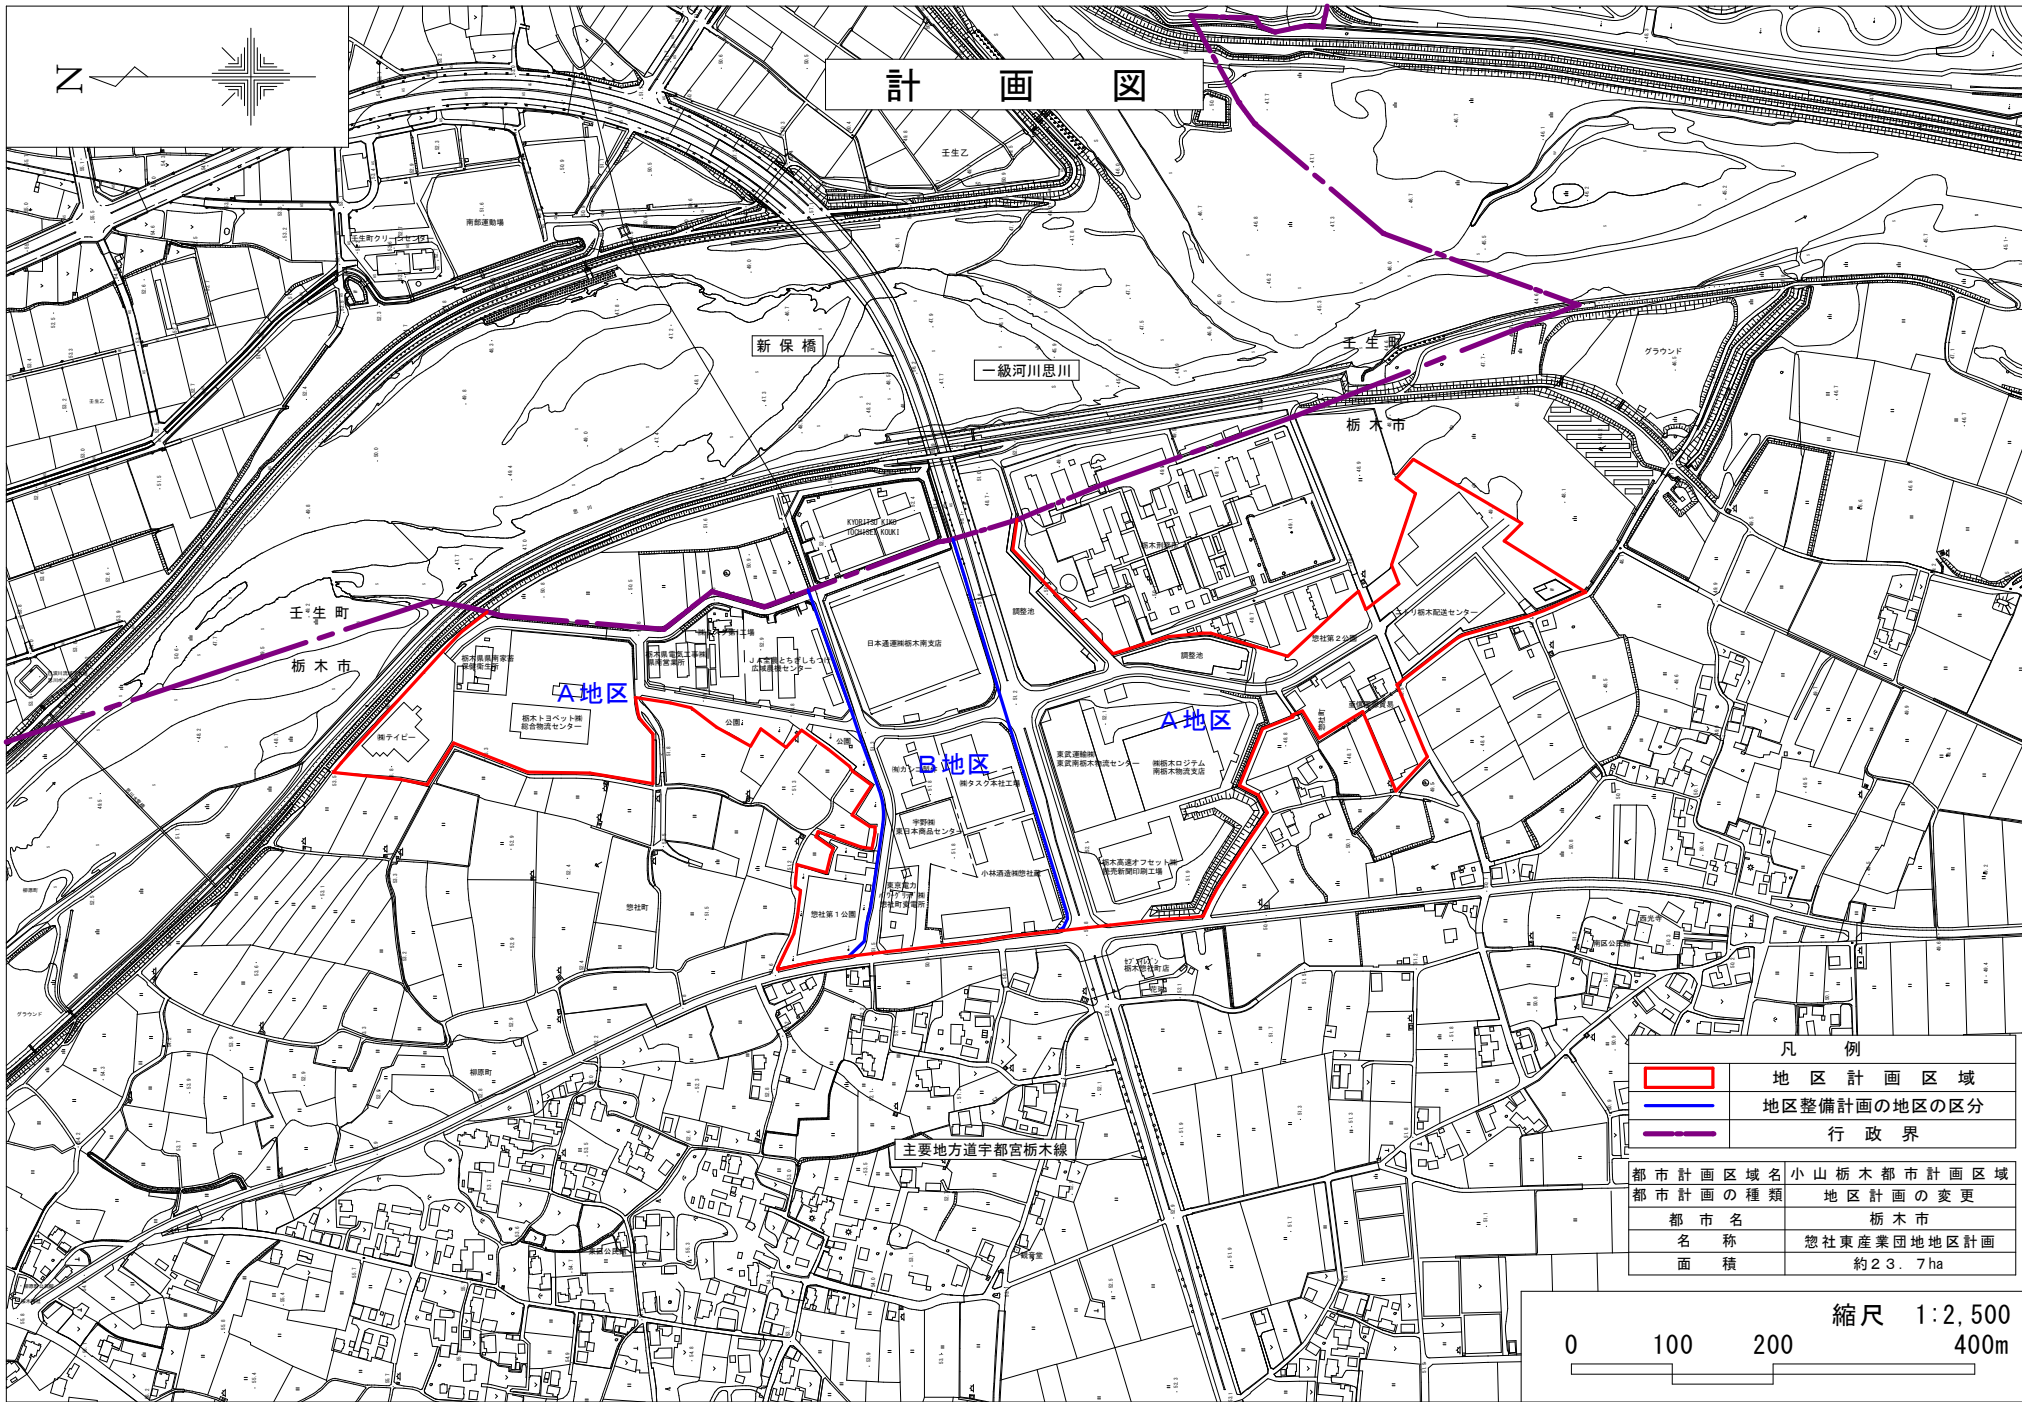

凡 例	
	地区計画区域
	地区整備計画の地区の区分
	行政界
都市計画区域名	小山栃木都市計画区域
都市計画の種類	地区計画の変更
都市名	栃木市
名称	惣社東産業団地区計画
面積	約23.7ha

