


# 計 画 図

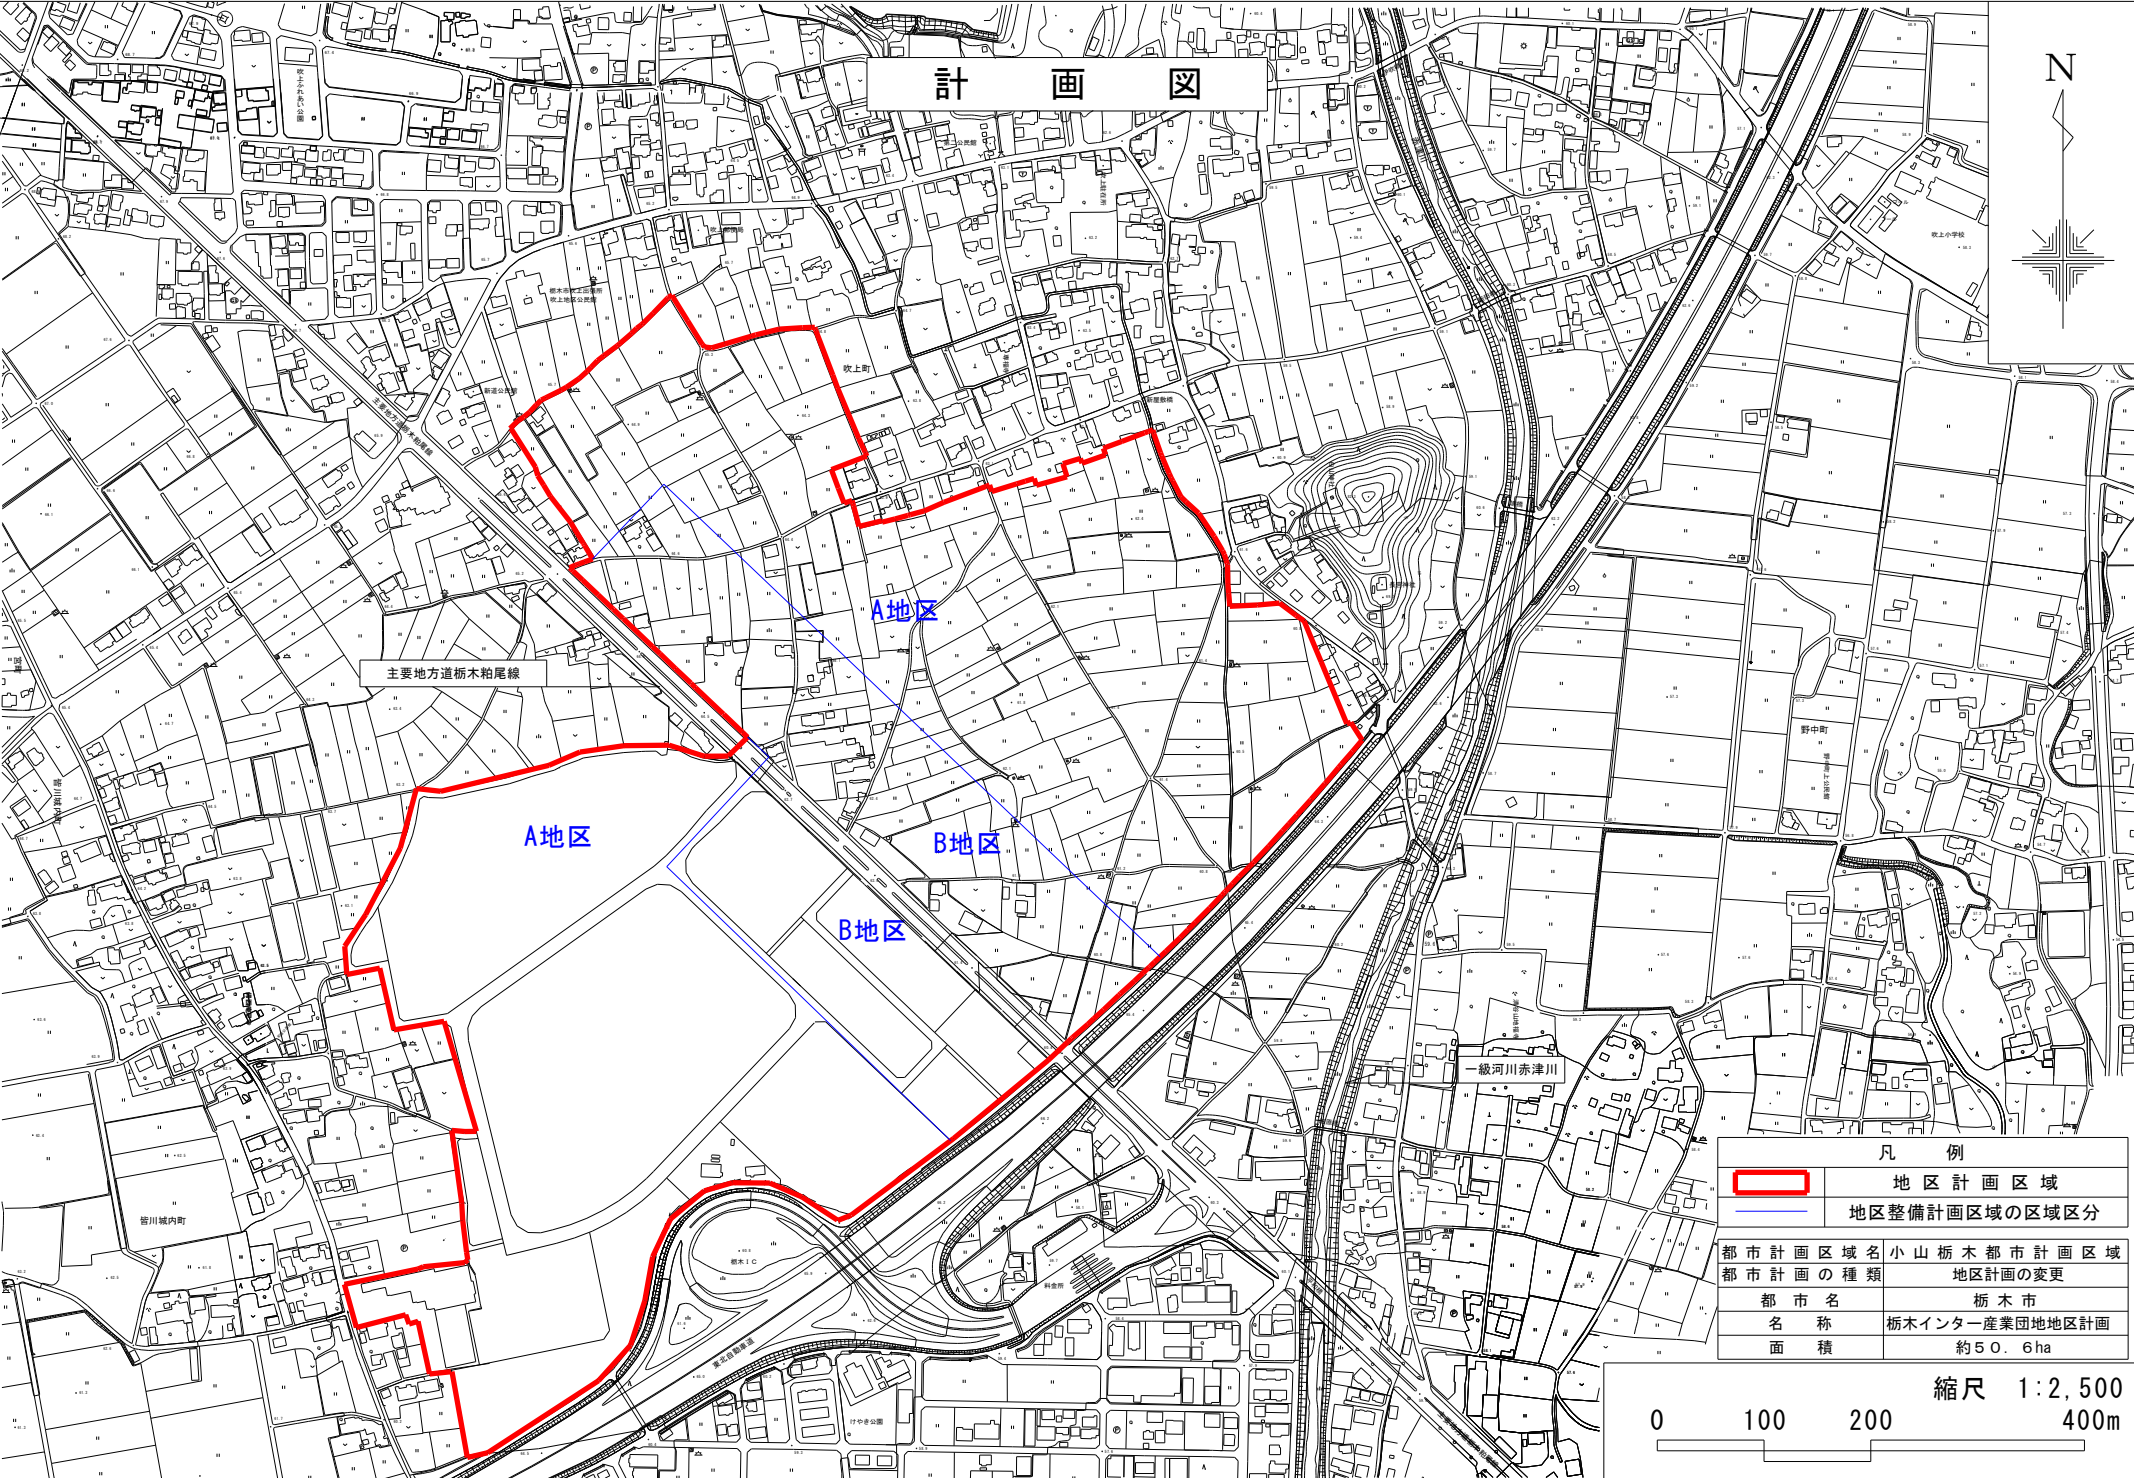

### 凡 例

- 地区計画区域
- 地区整備計画区域の区域区分

都市計画区域名	小山栃木都市計画区域
都市計画の種類	地区計画の変更
都市名	栃木市
名称	栃木インター産業団地地区計画
面積	約50.6ha

縮尺 1:2,500  
 0 100 200 400m