本庁舎1階　空調設備等配置図

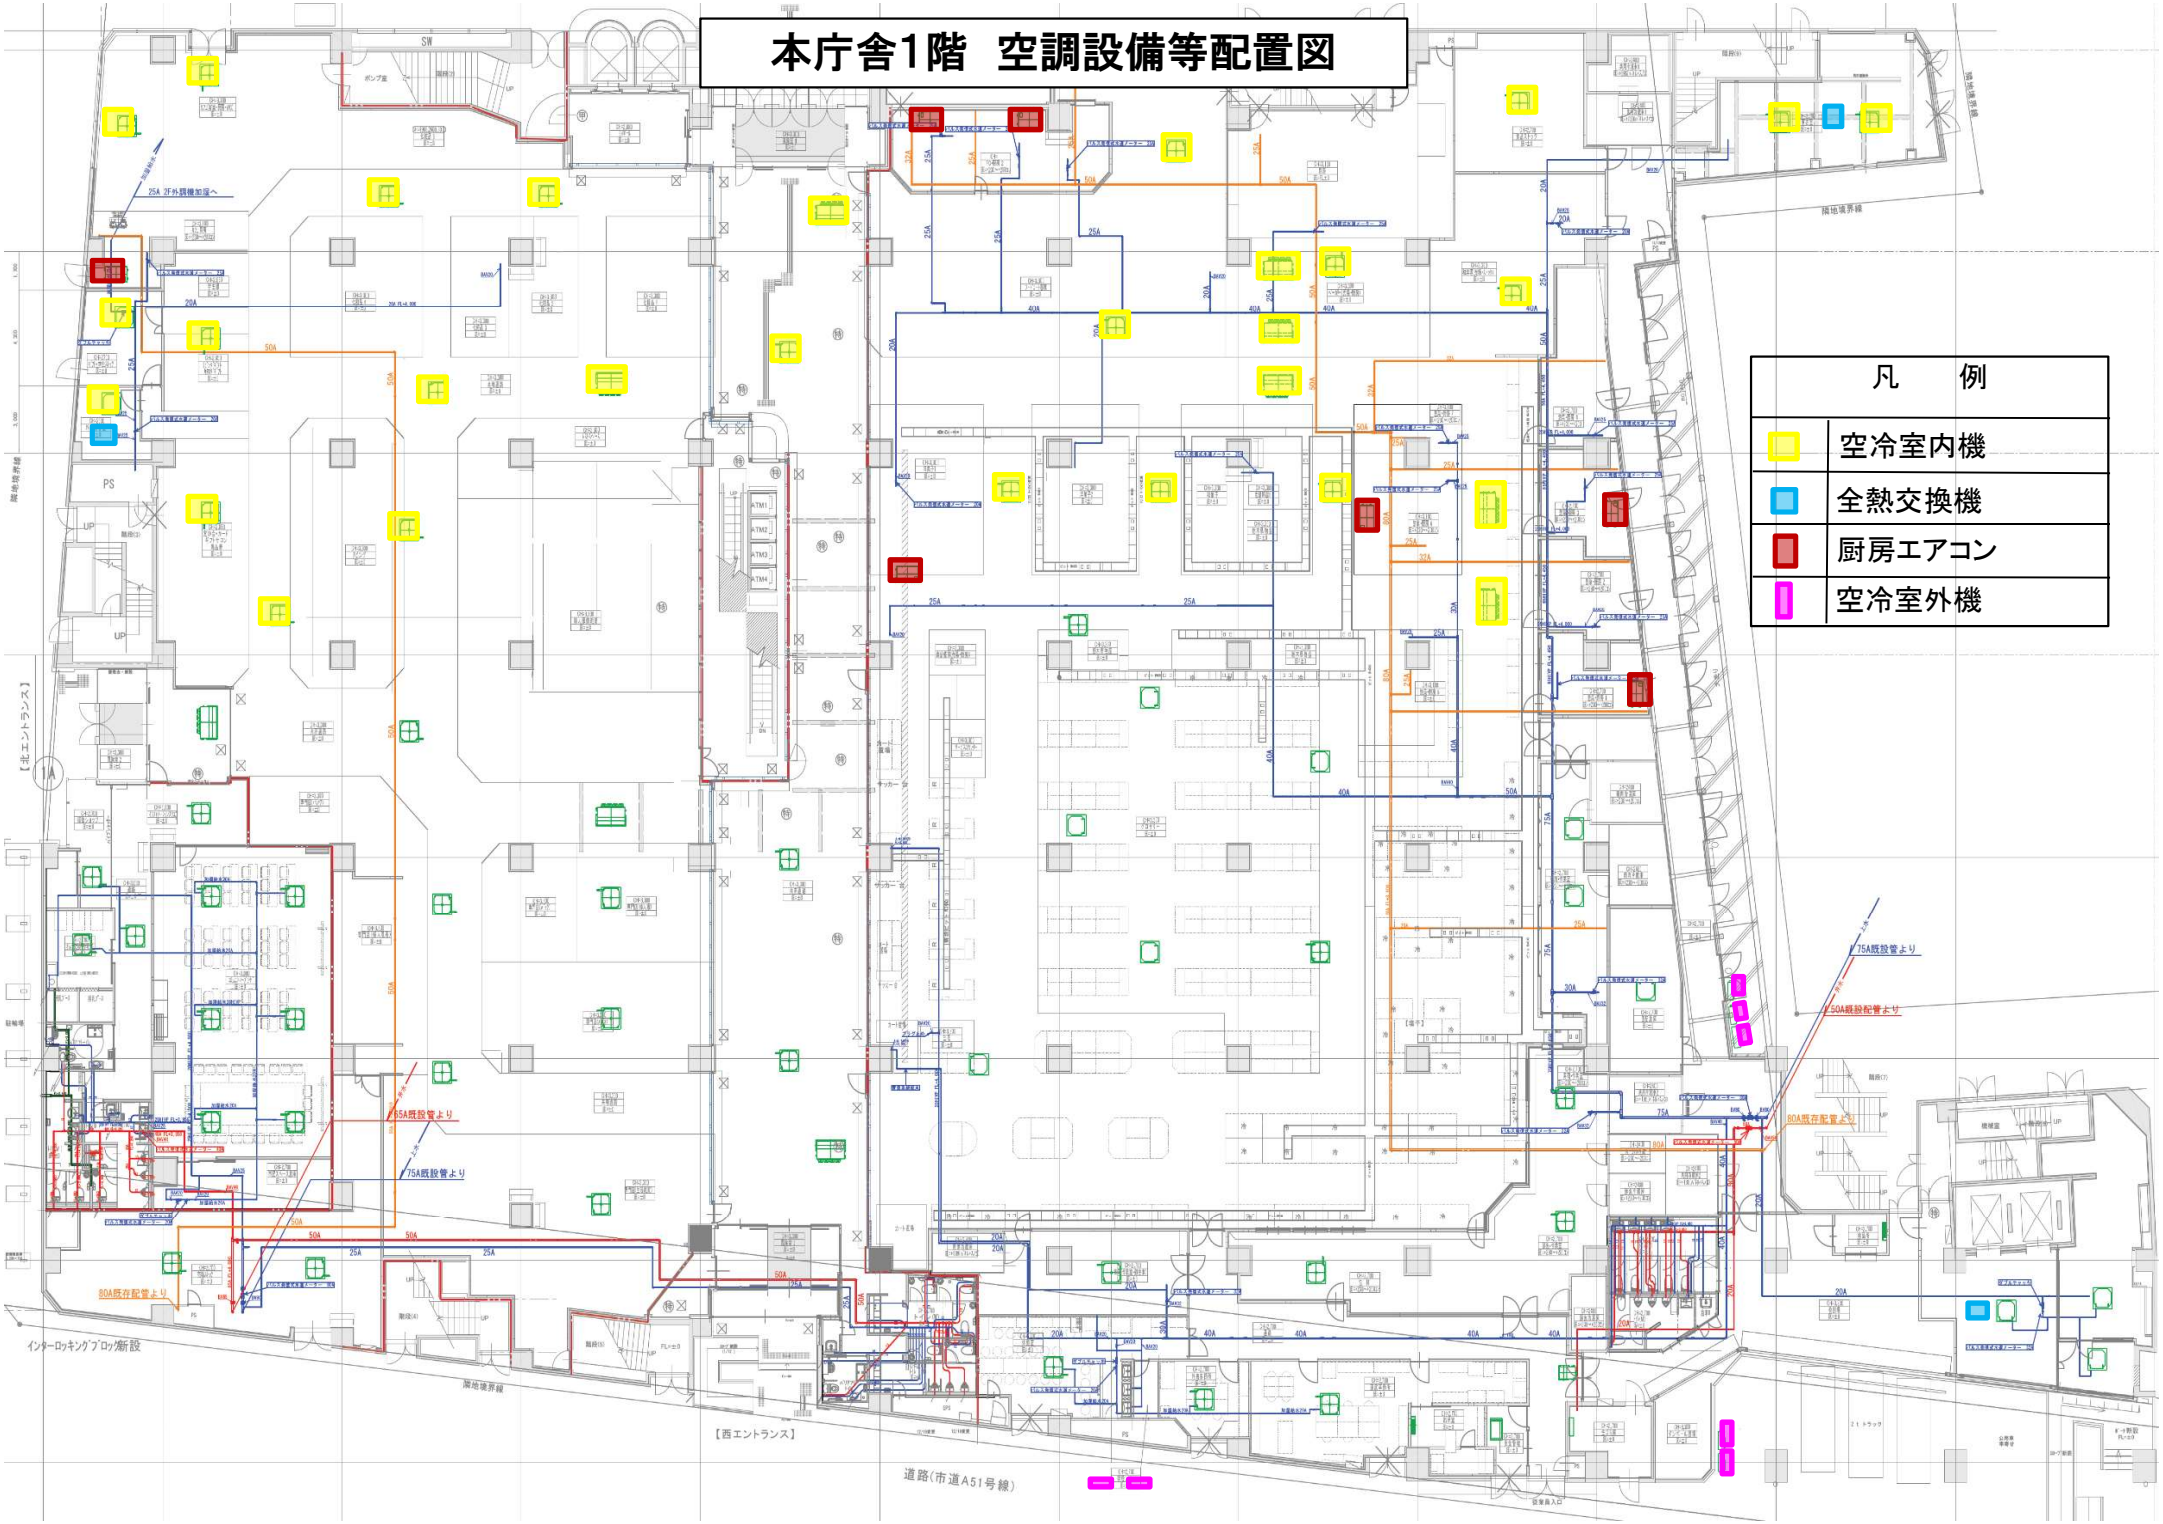

本庁舎2階　空調設備等配置図

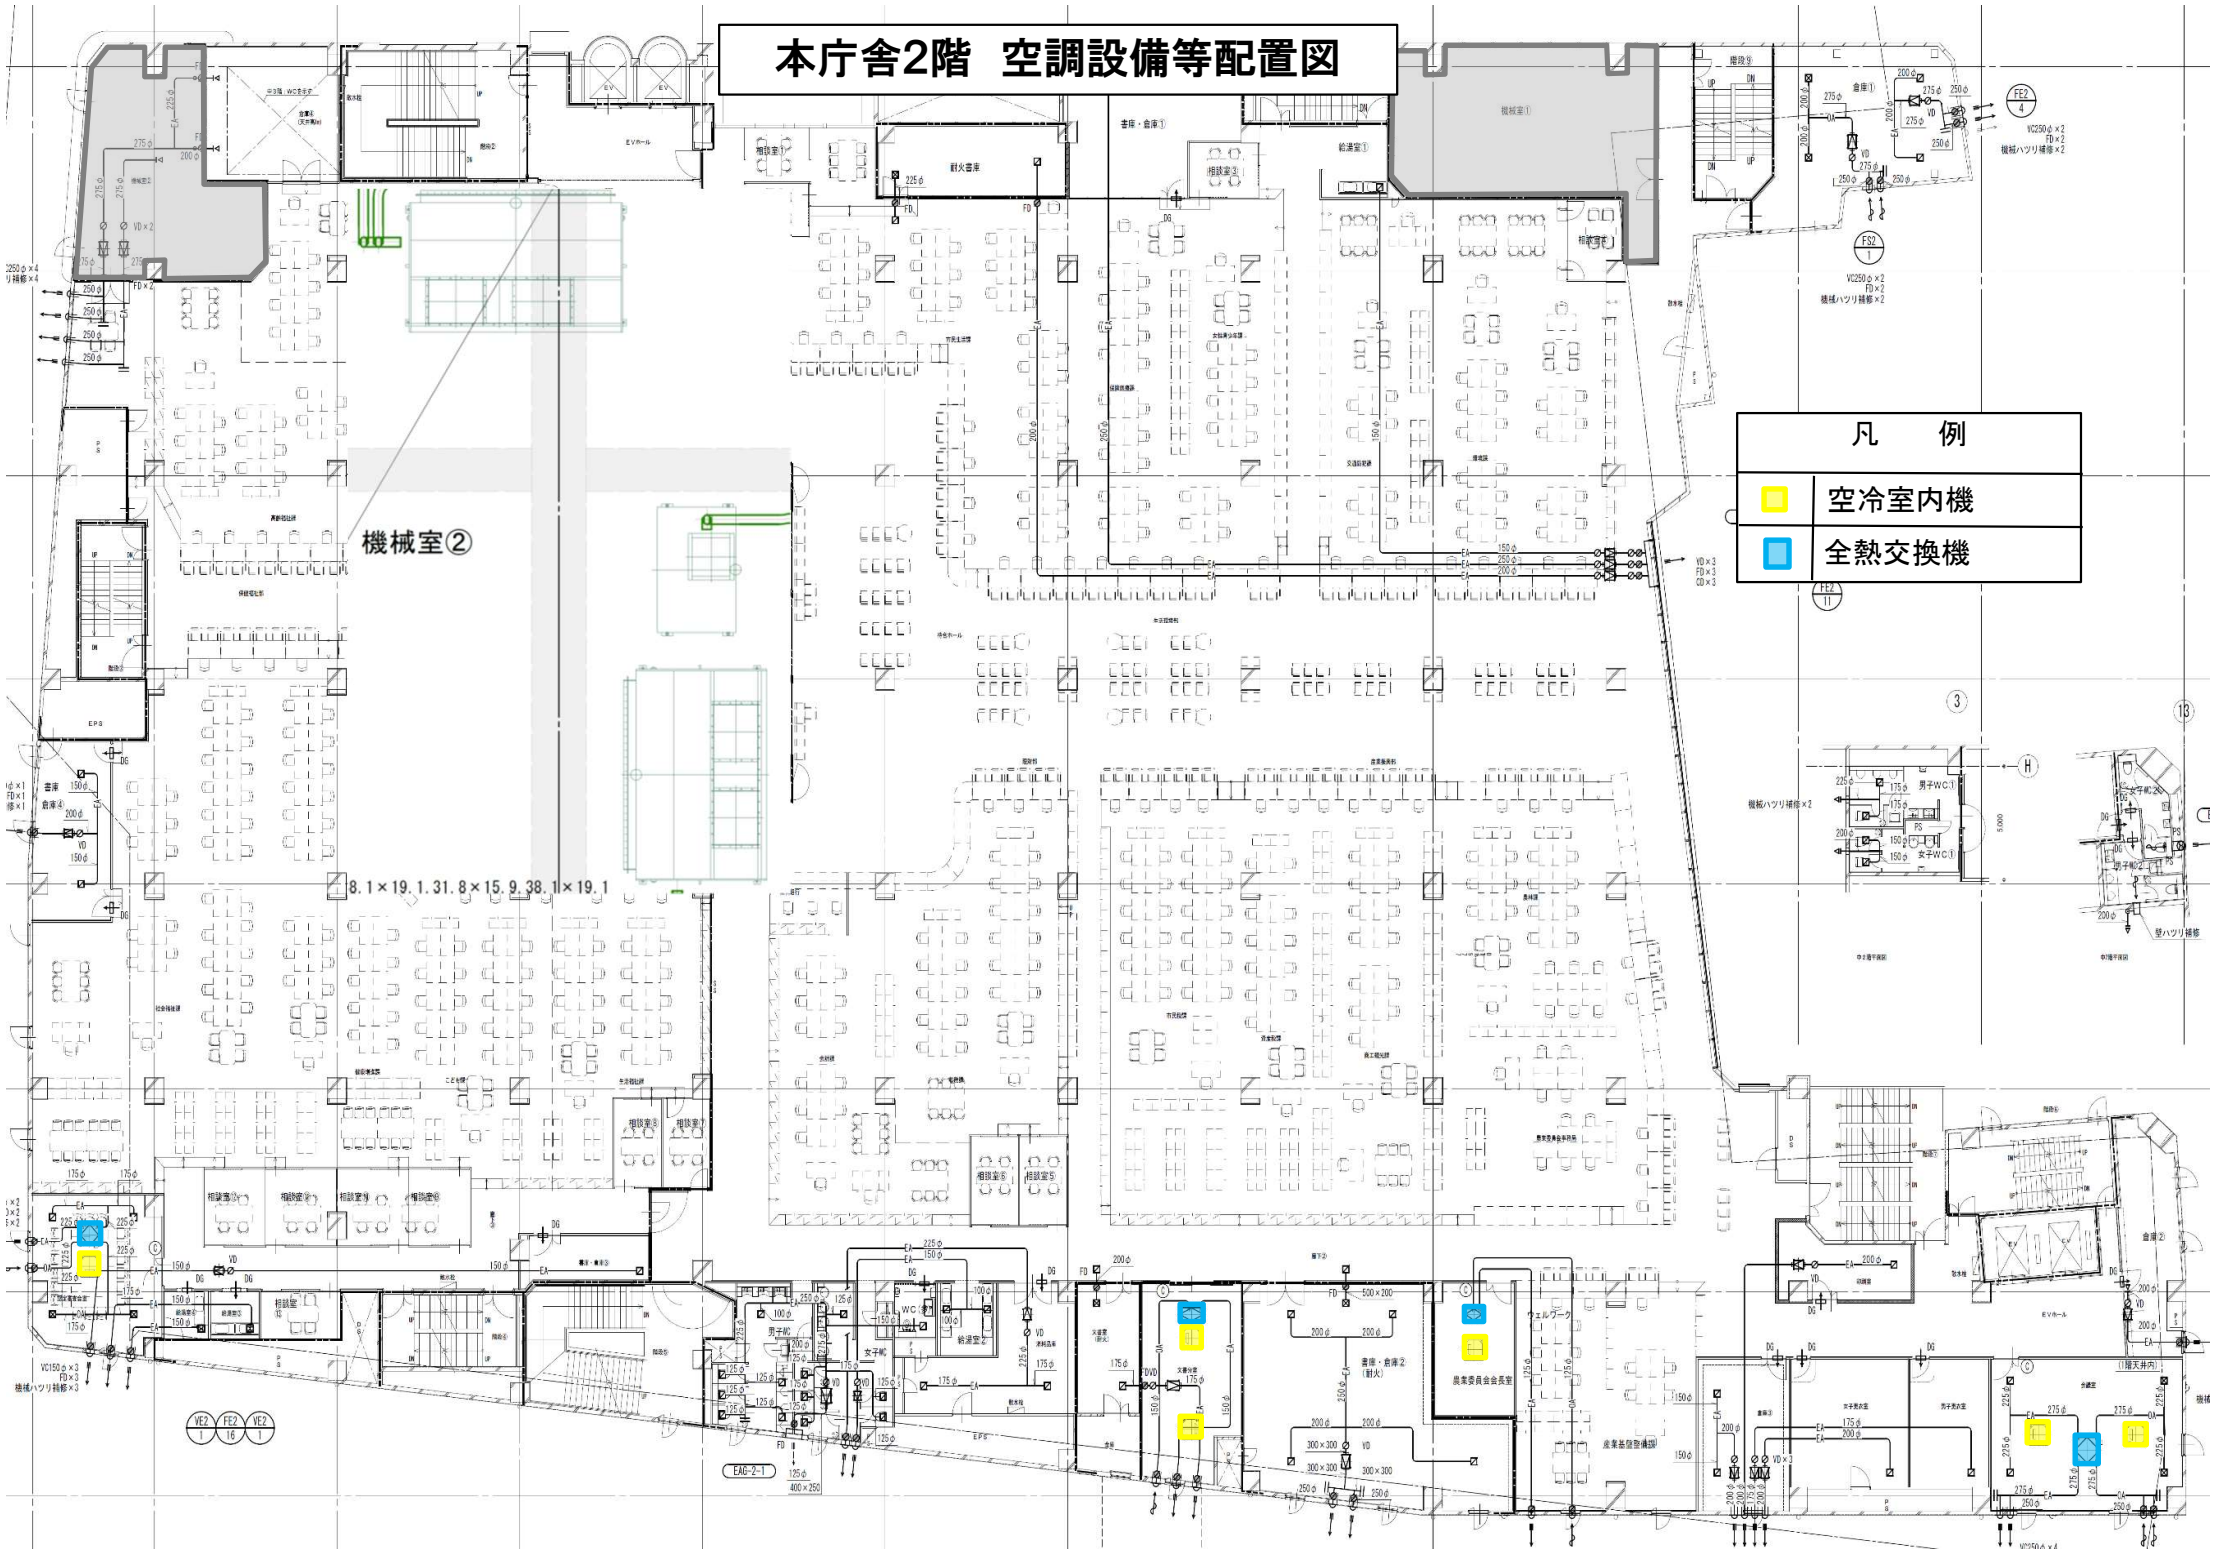

本庁舎3階　空調設備等配置図

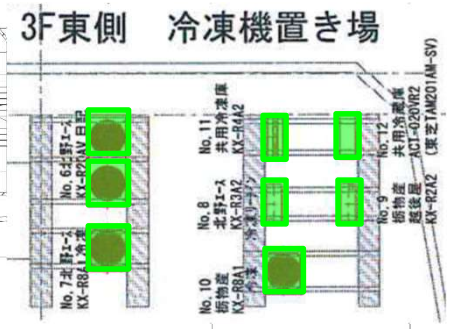

凡　例	
	冷蔵冷凍室外機
	空冷室内機
	全熱交換機
	空気清浄器

本庁舎4階　空調設備等配置図

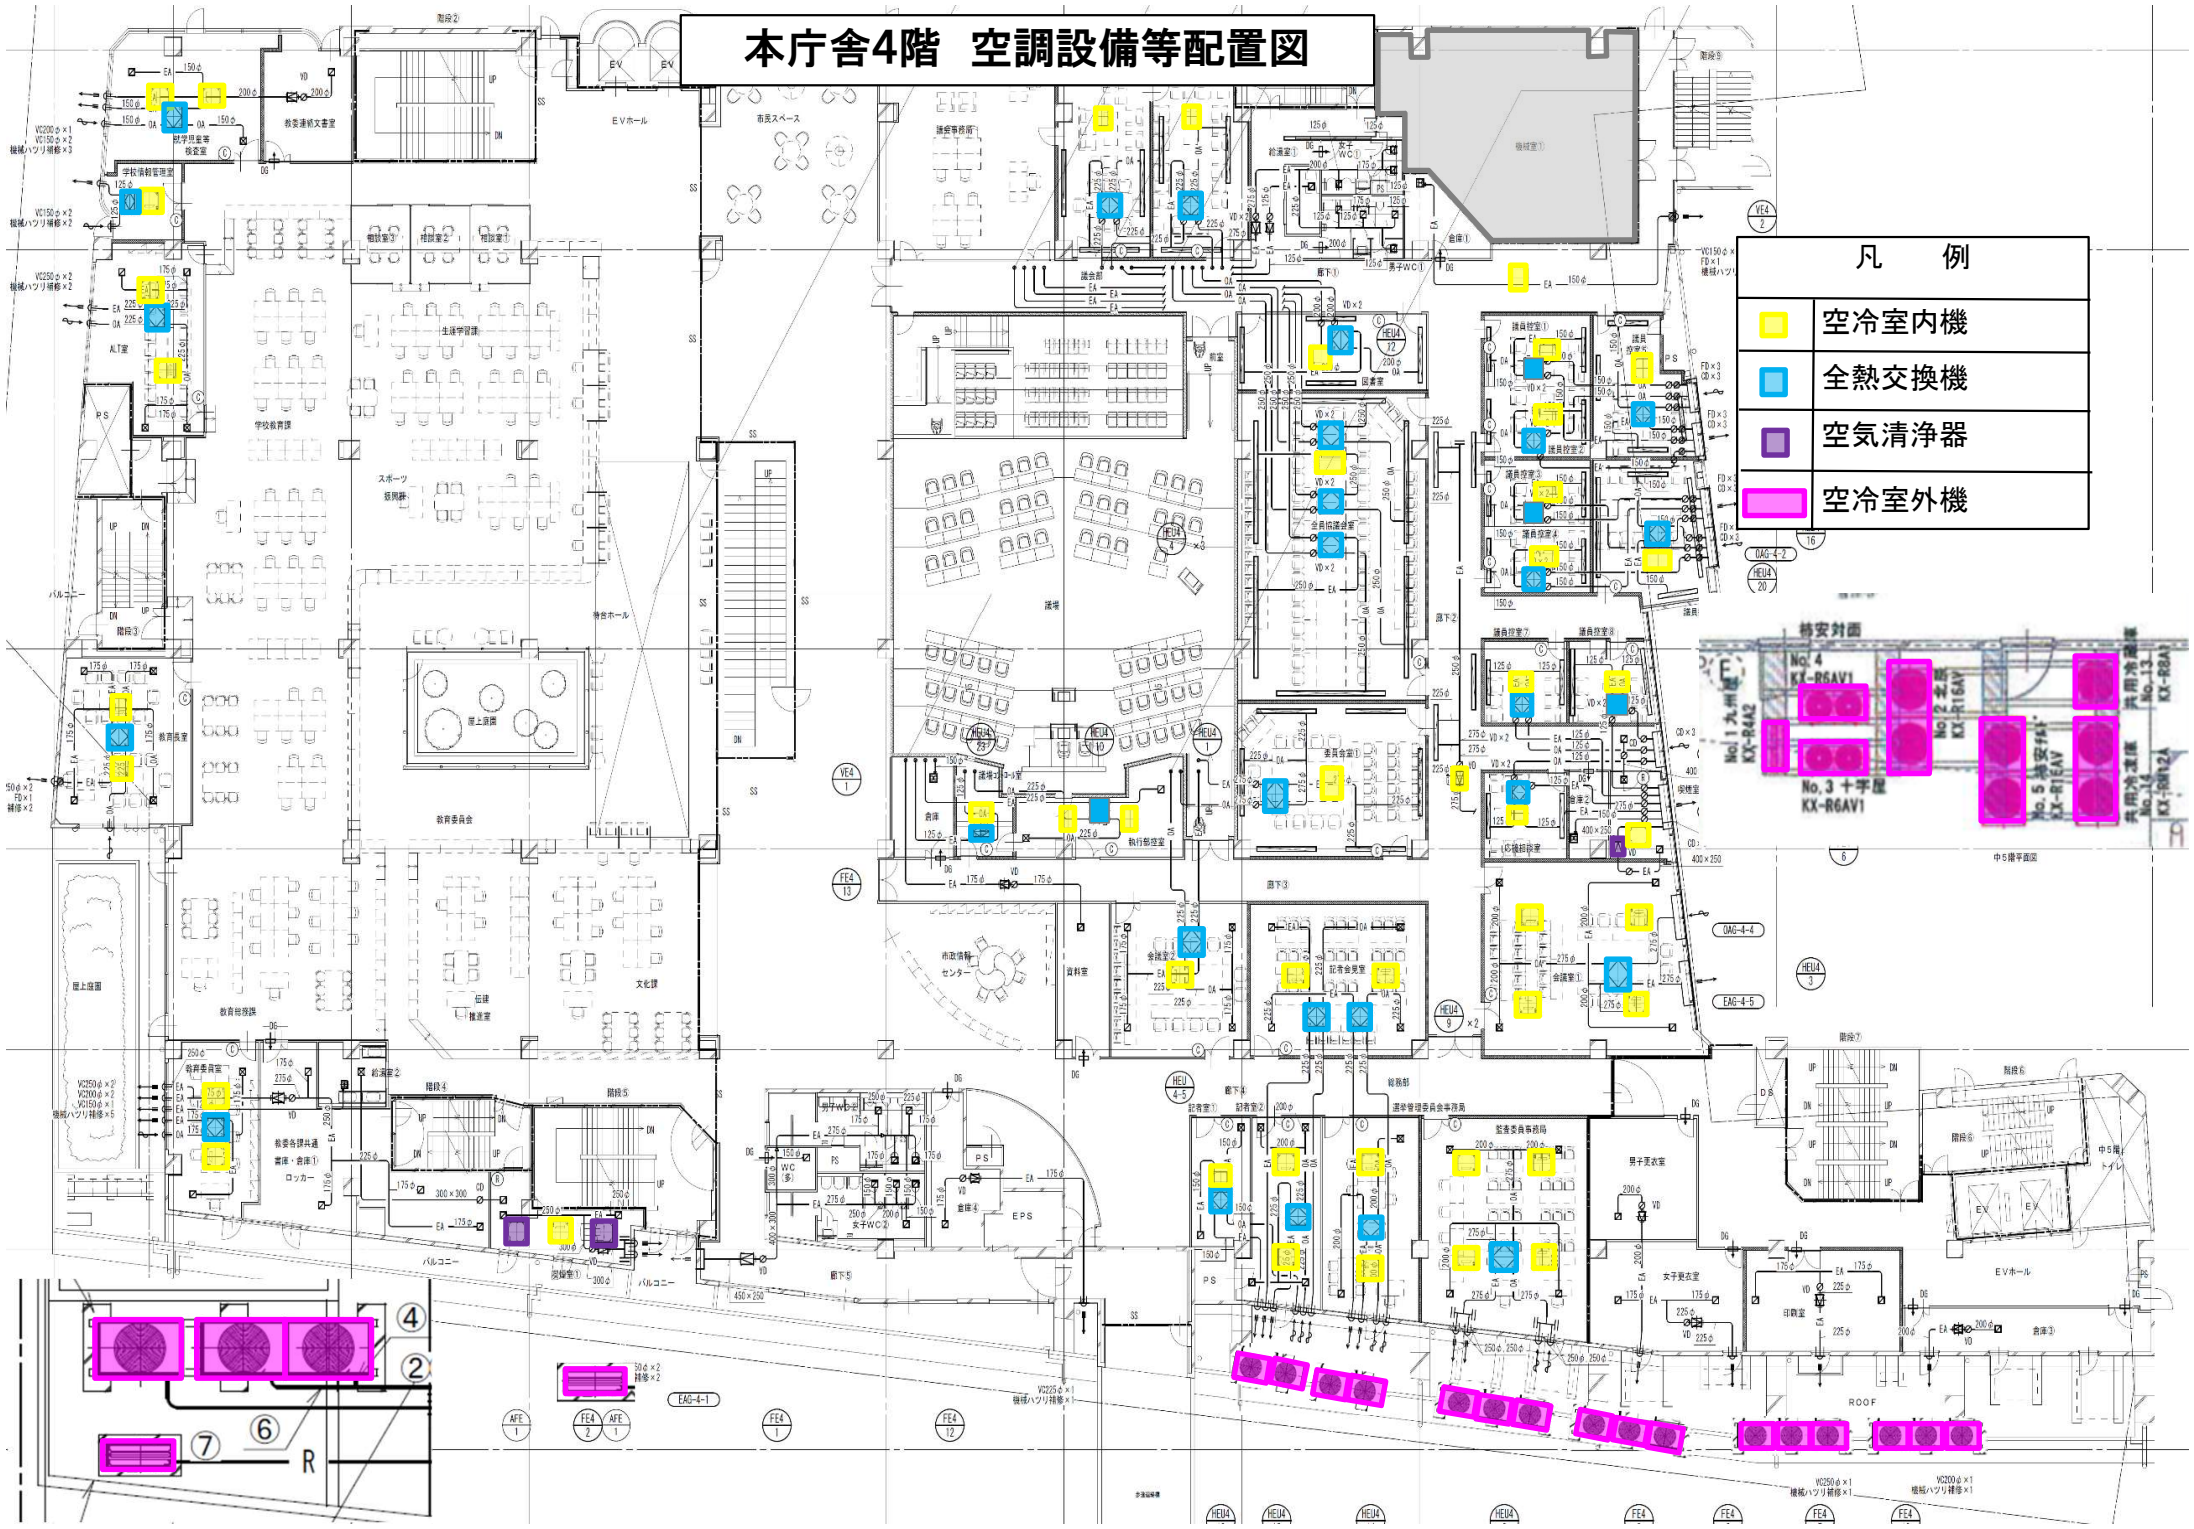

本庁舎5階　空冷設備等配置図

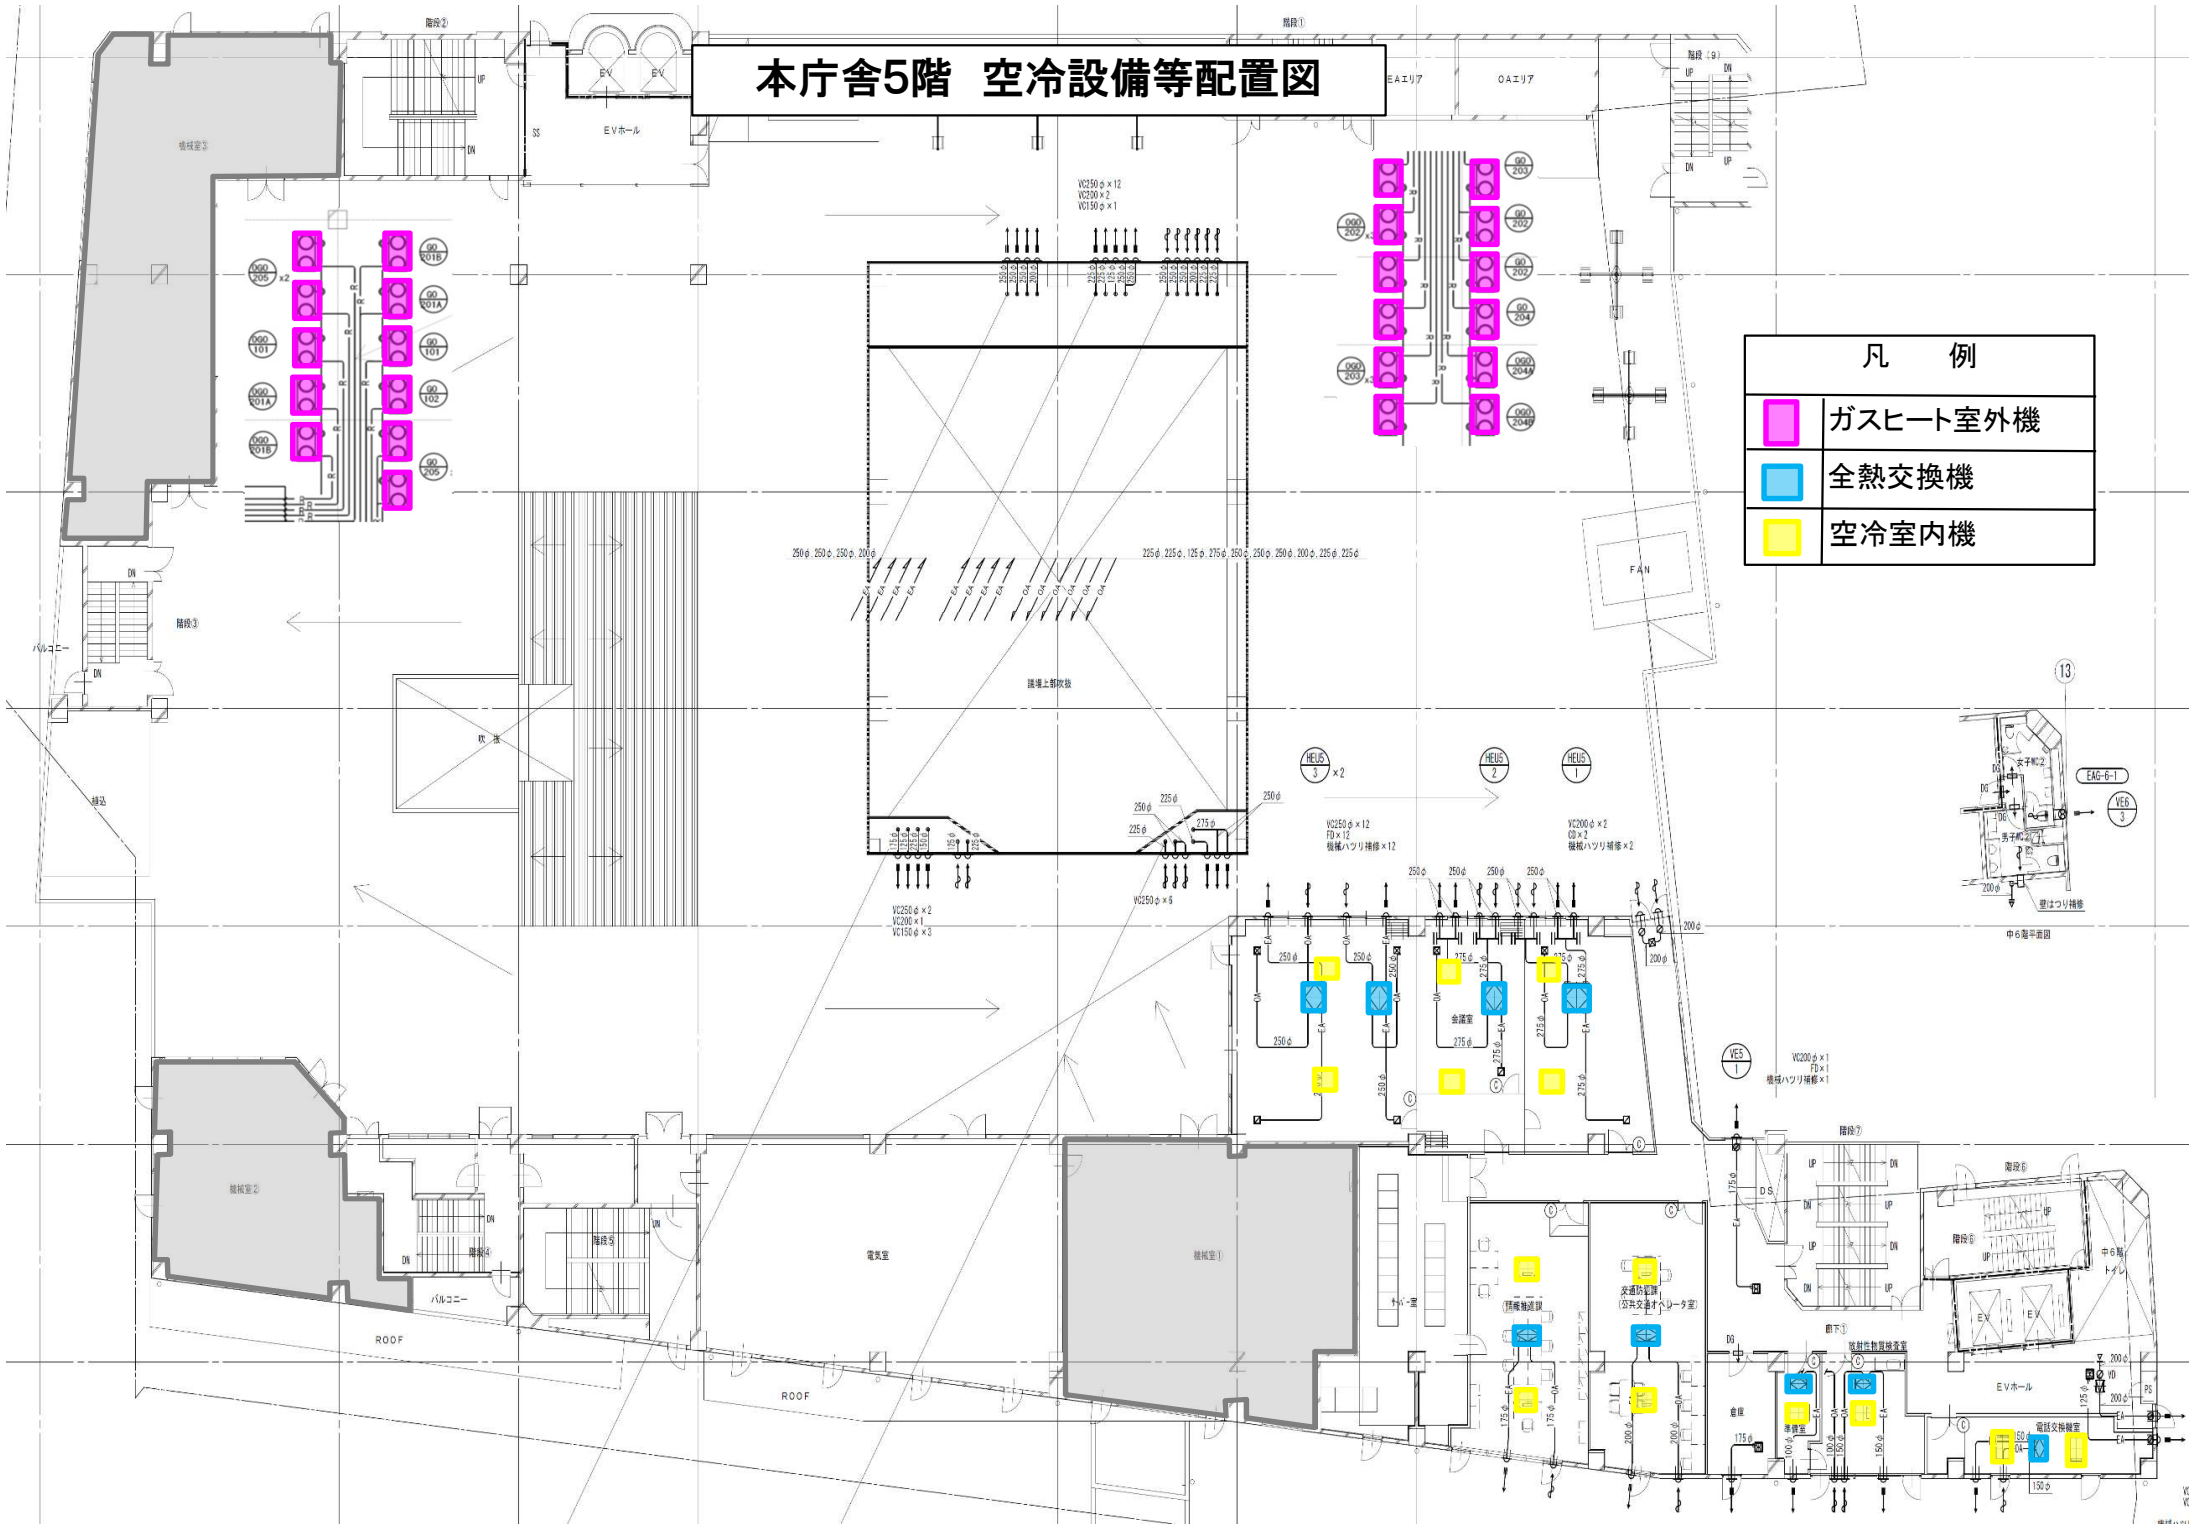

本庁舎6階　空冷設備等配置図

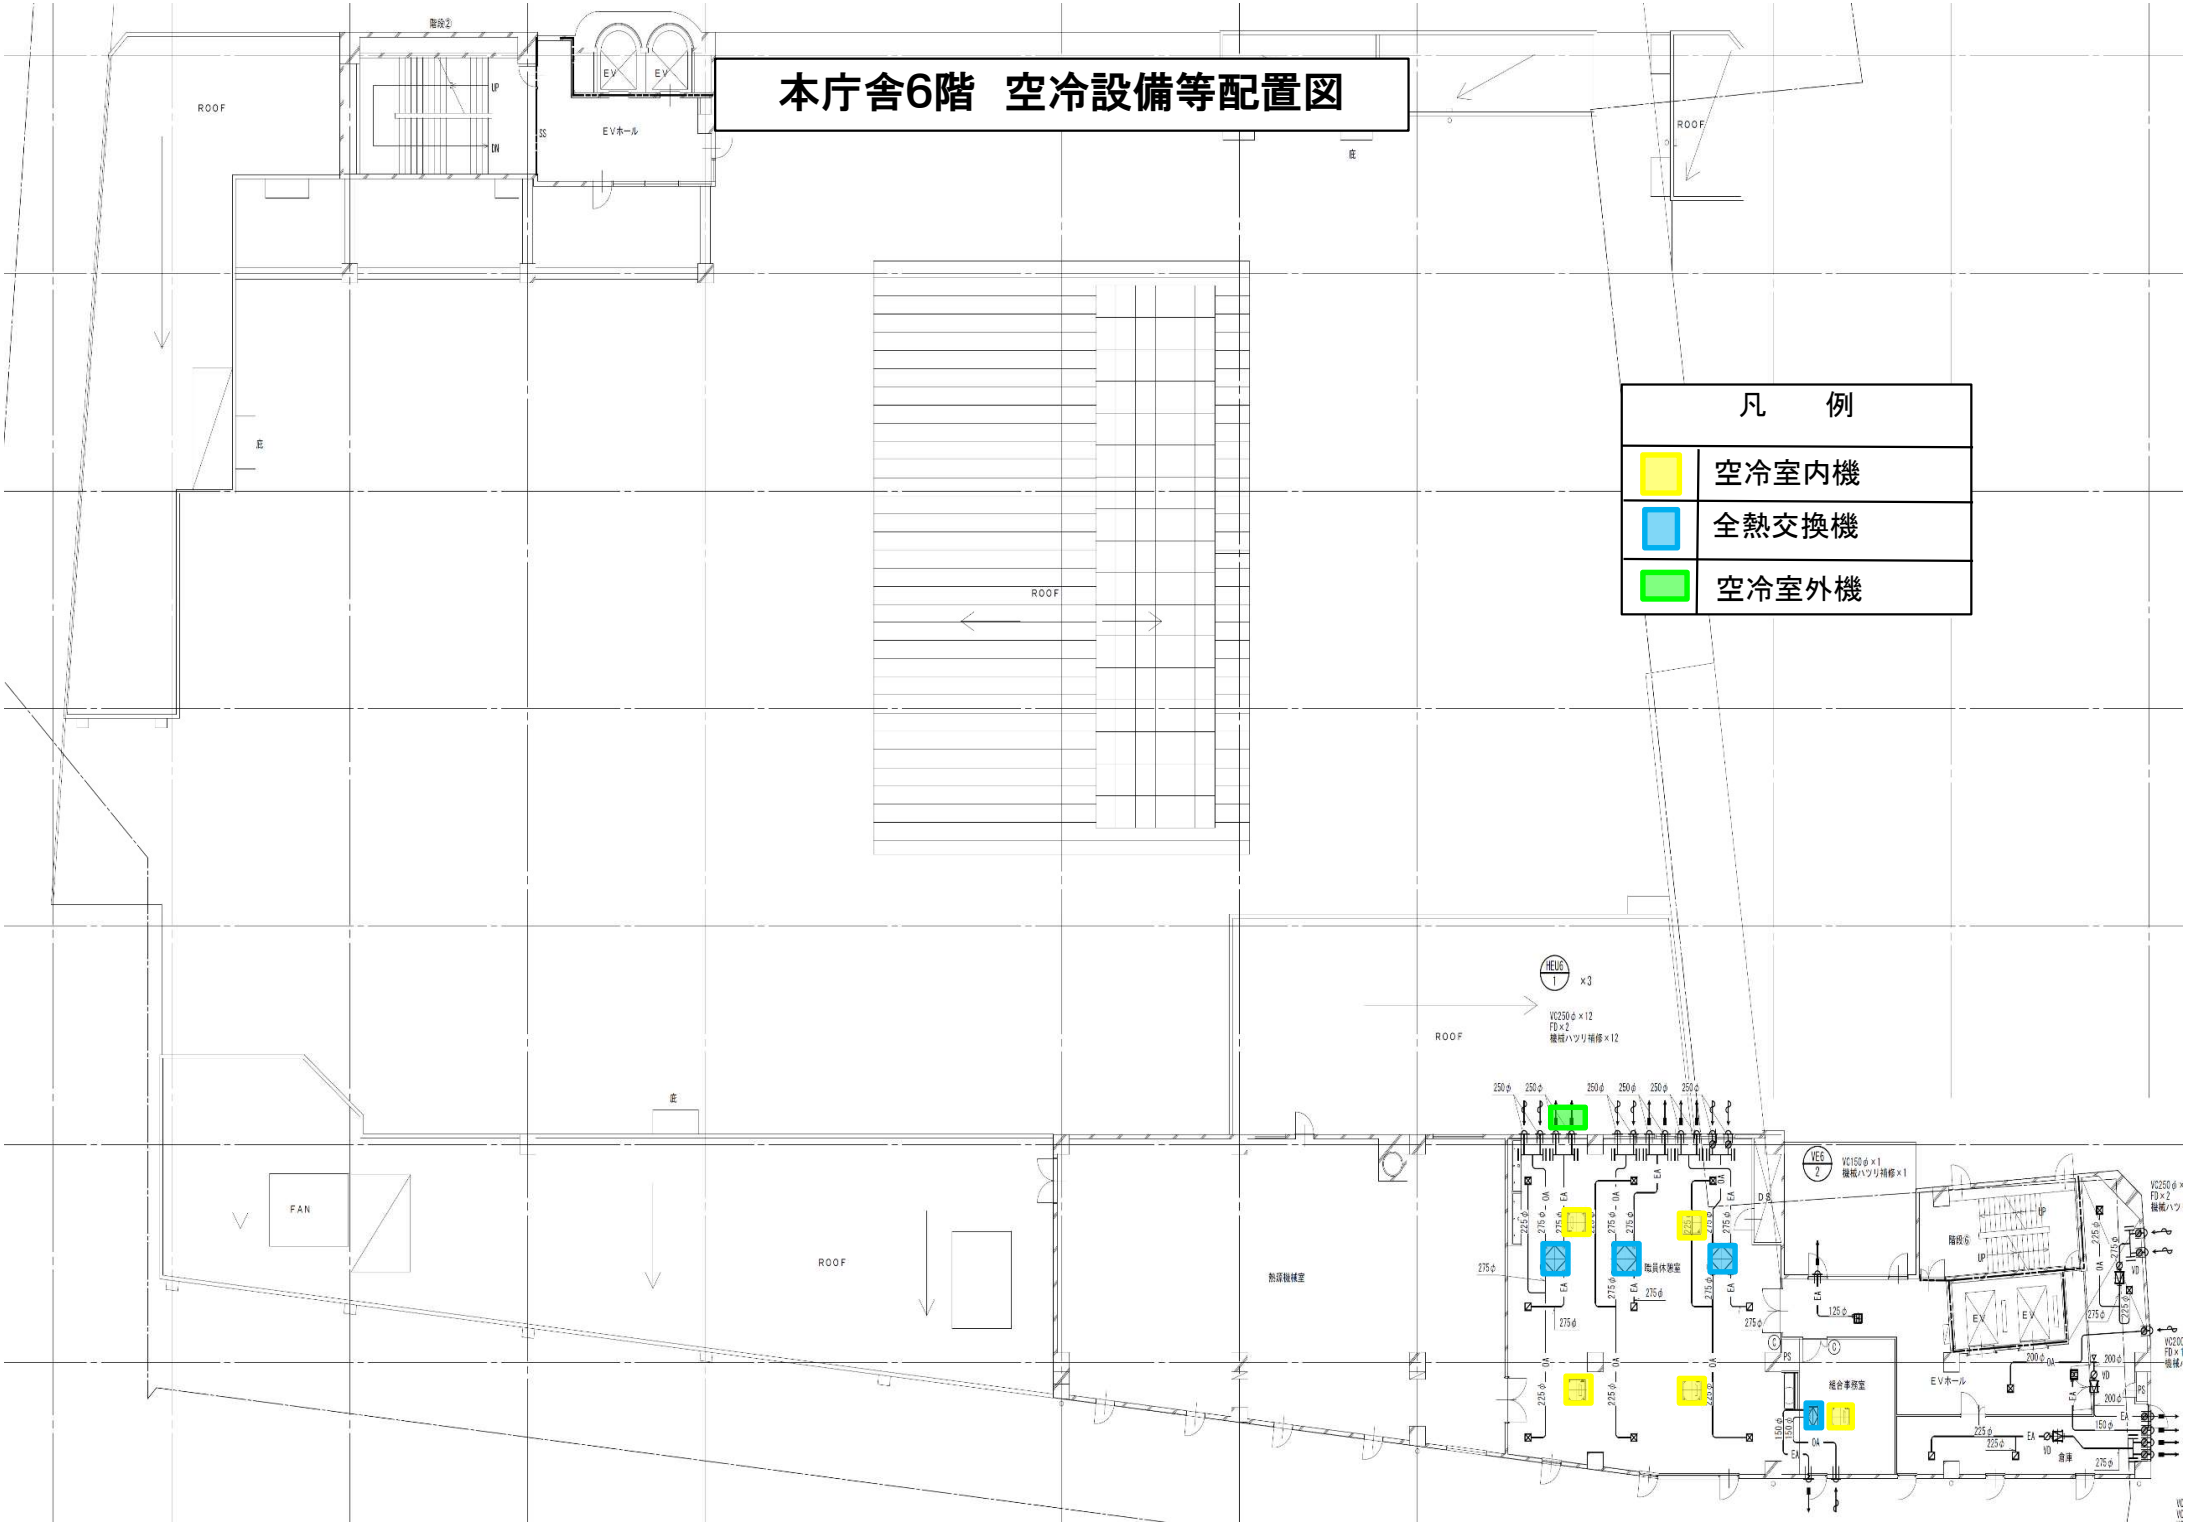

本庁舎屋上　空冷設備等配置図

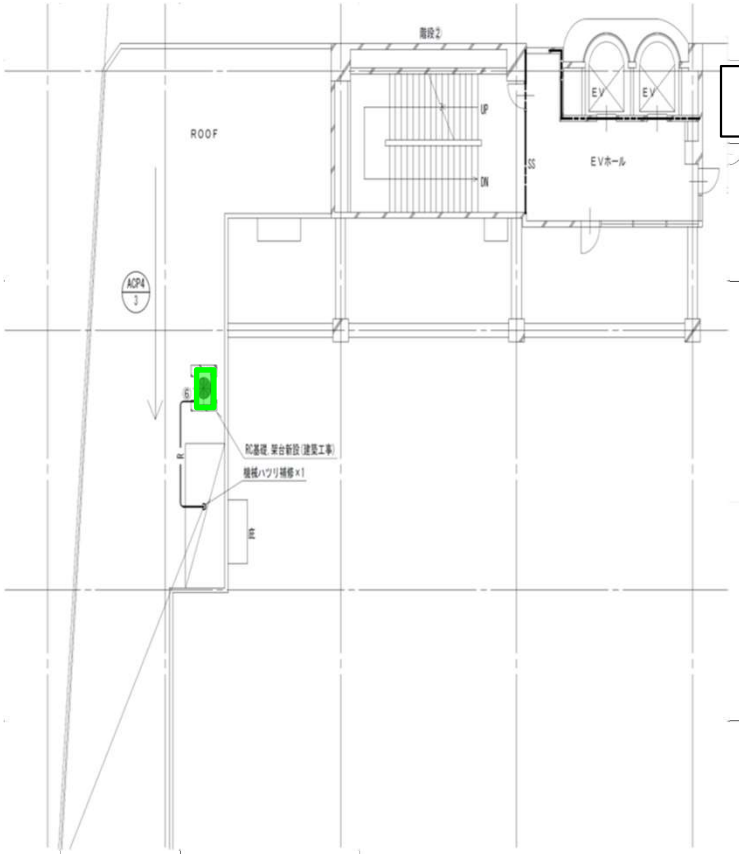

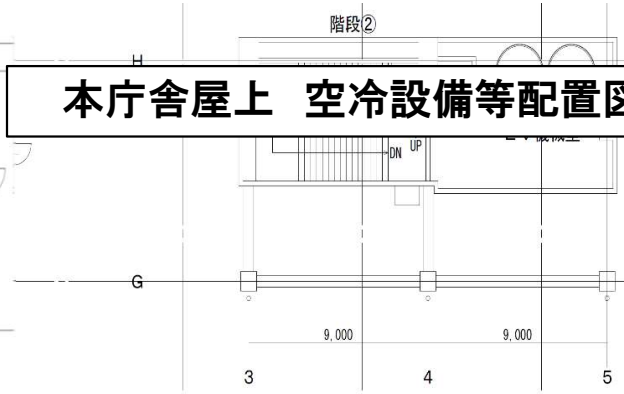

ＰＨ２階　平面図

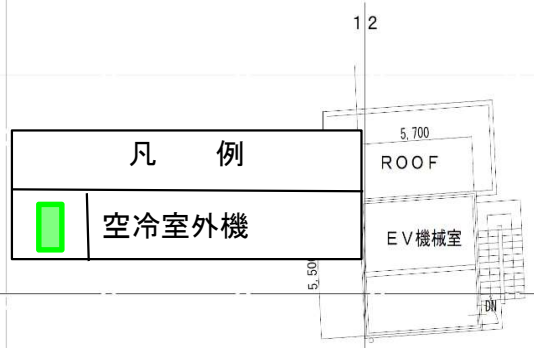

ＰＨ２階　平面図

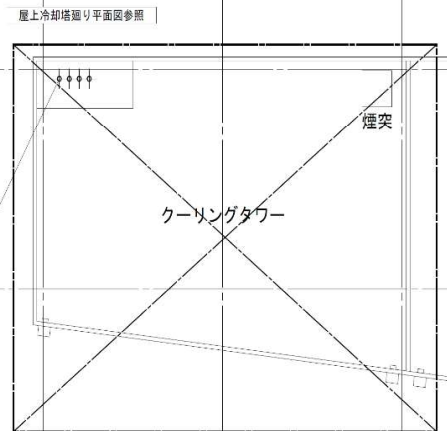

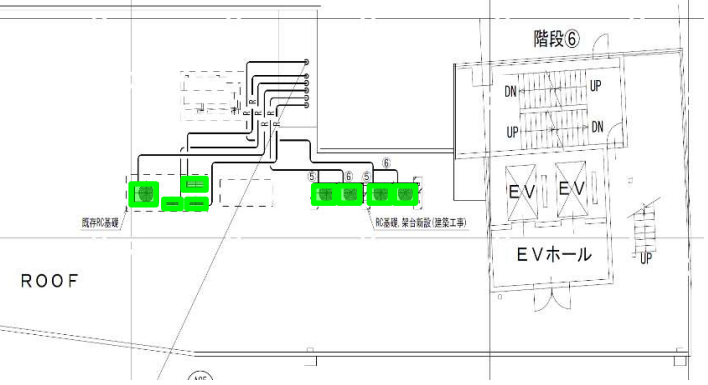

下部排水清掃個所図


凡例
グリストラップ
枝管
本管
【東エントランス】
【西エントランス】
以降既存配管に接続
道路（市道A1号線）
道路（市道A51号線）
外観
職員等用入口

下部排水清掃個所図

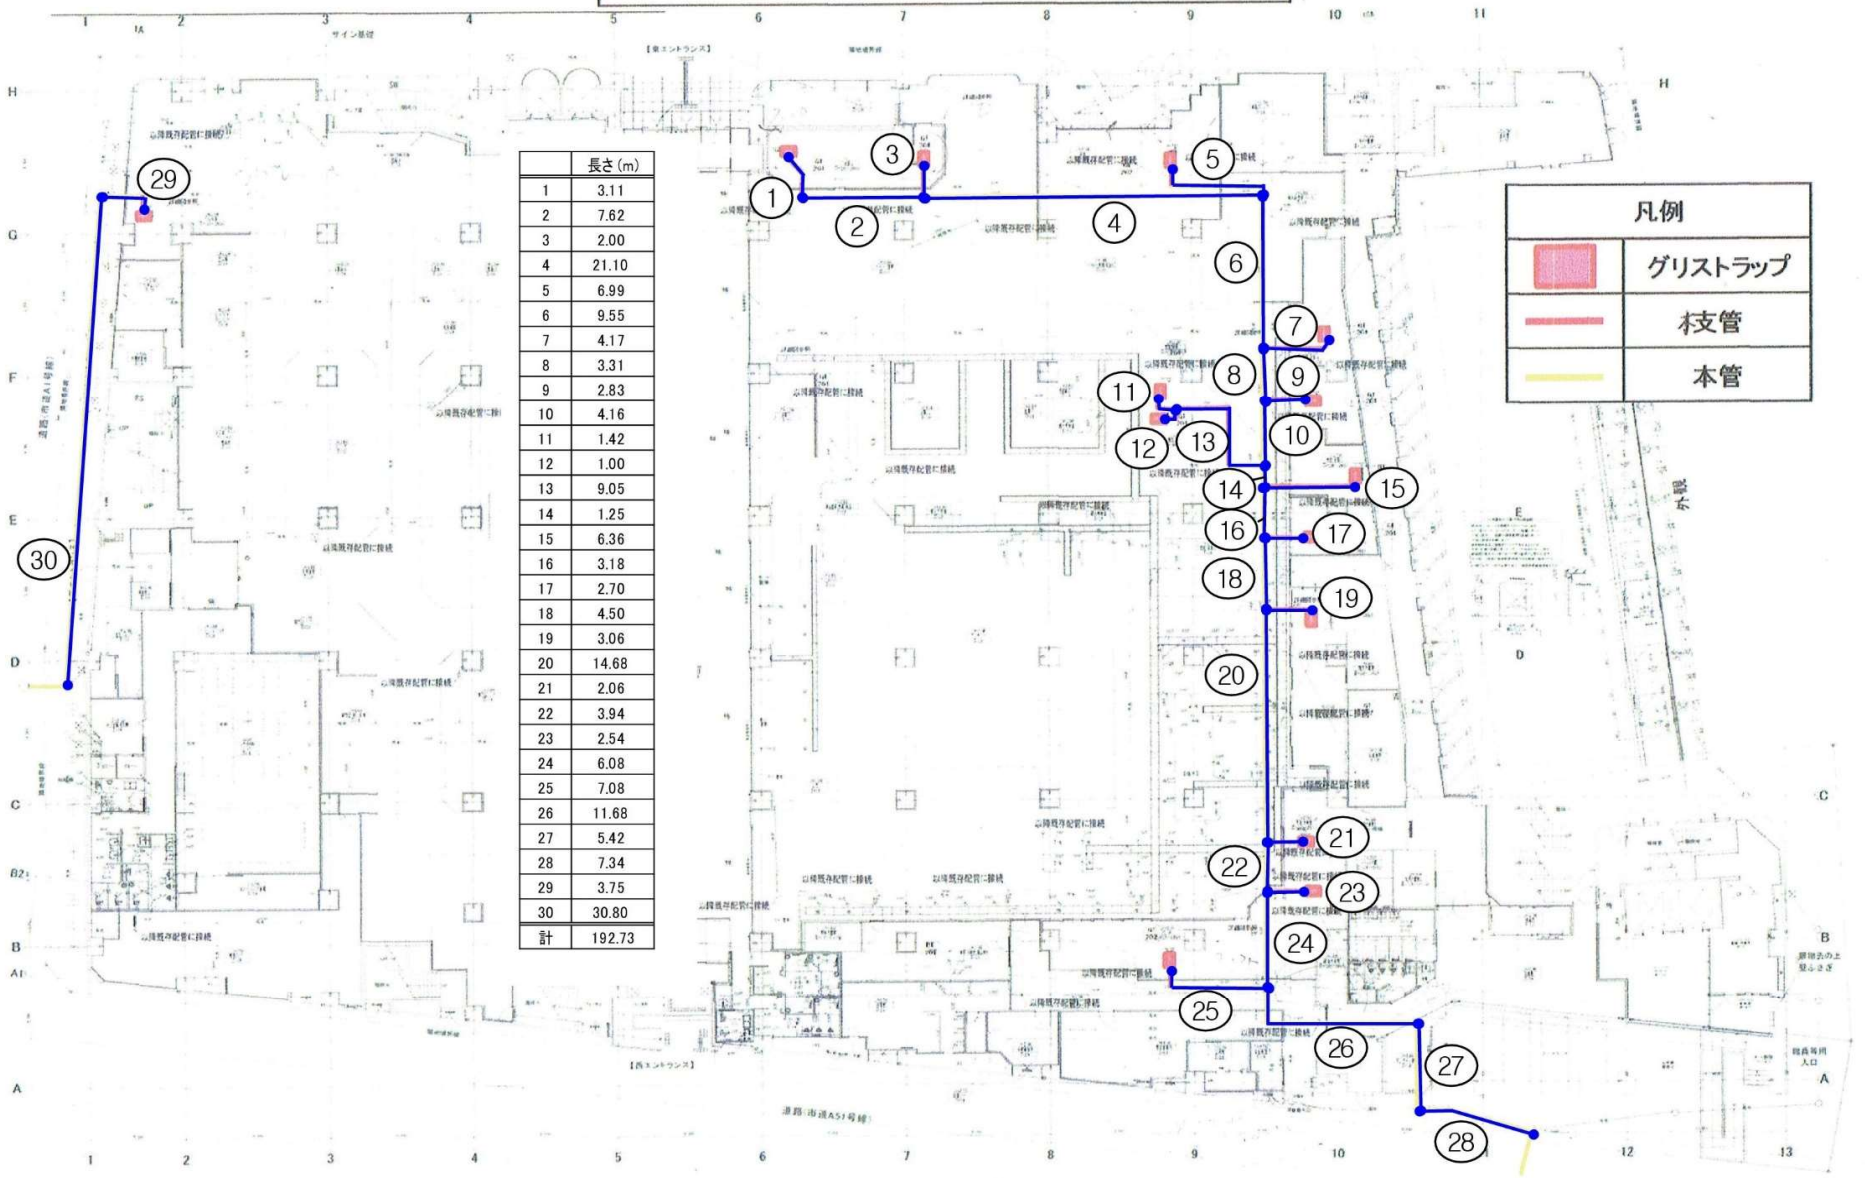

	長さ(m)
1	3.11
2	7.62
3	2.00
4	21.10
5	6.99
6	9.55
7	4.17
8	3.31
9	2.83
10	4.16
11	1.42
12	1.00
13	9.05
14	1.25
15	6.36
16	3.18
17	2.70
18	4.50
19	3.06
20	14.68
21	2.06
22	3.94
23	2.54
24	6.08
25	7.08
26	11.68
27	5.42
28	7.34
29	3.75
30	30.80
計	192.73