
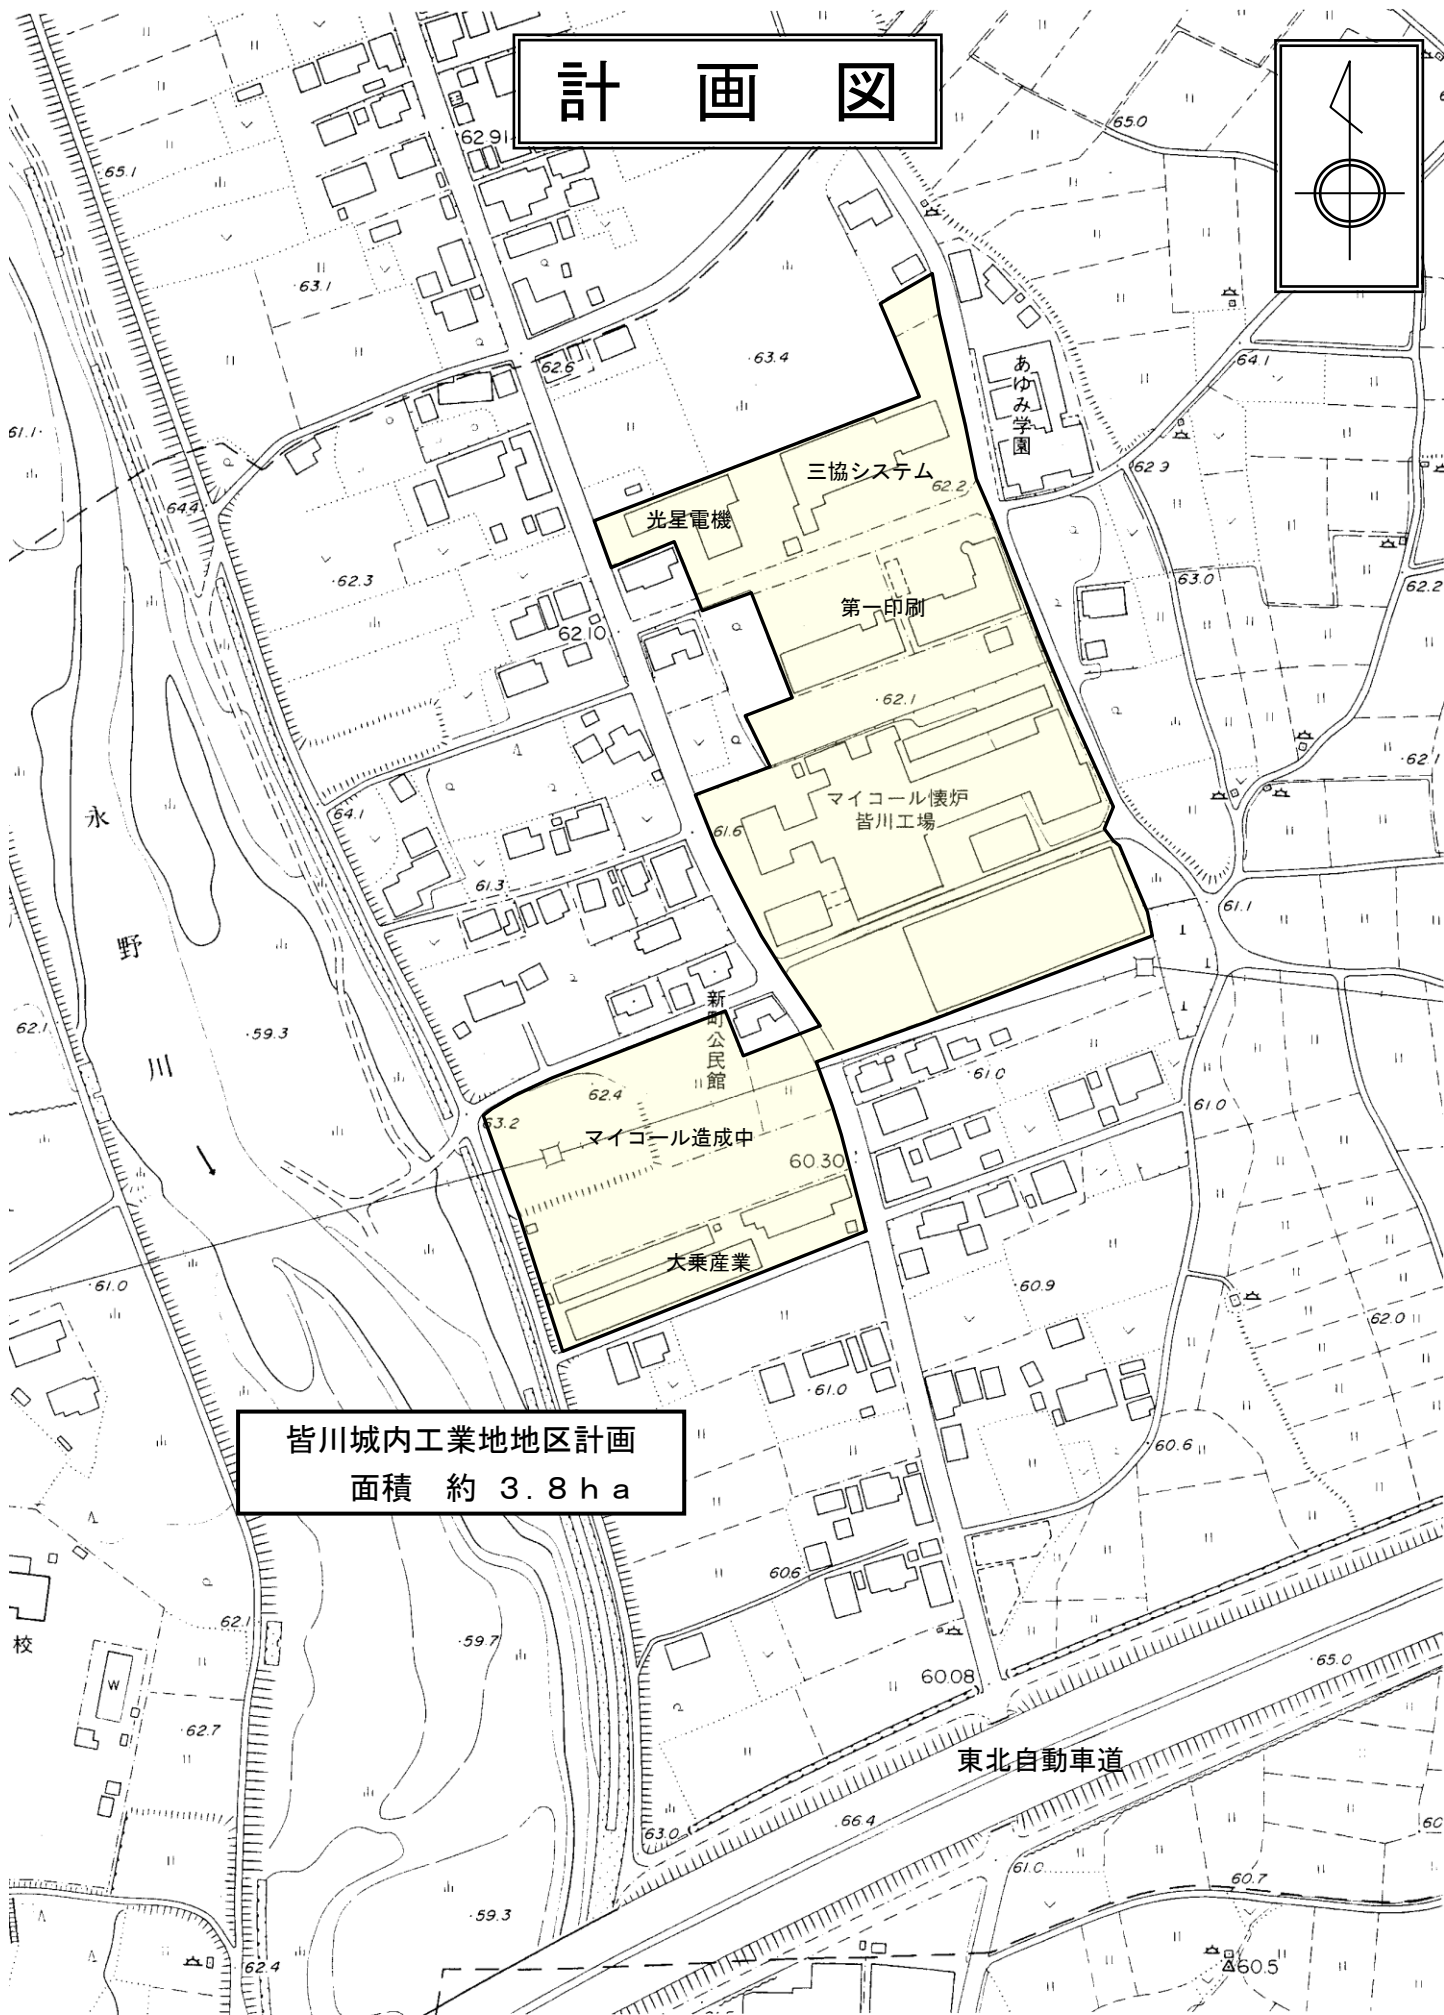


計 画 図

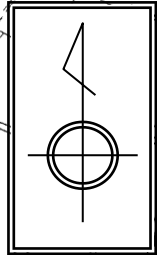

皆川城内工業地地区計画
面積 約 3.8 ha

東北自動車道