
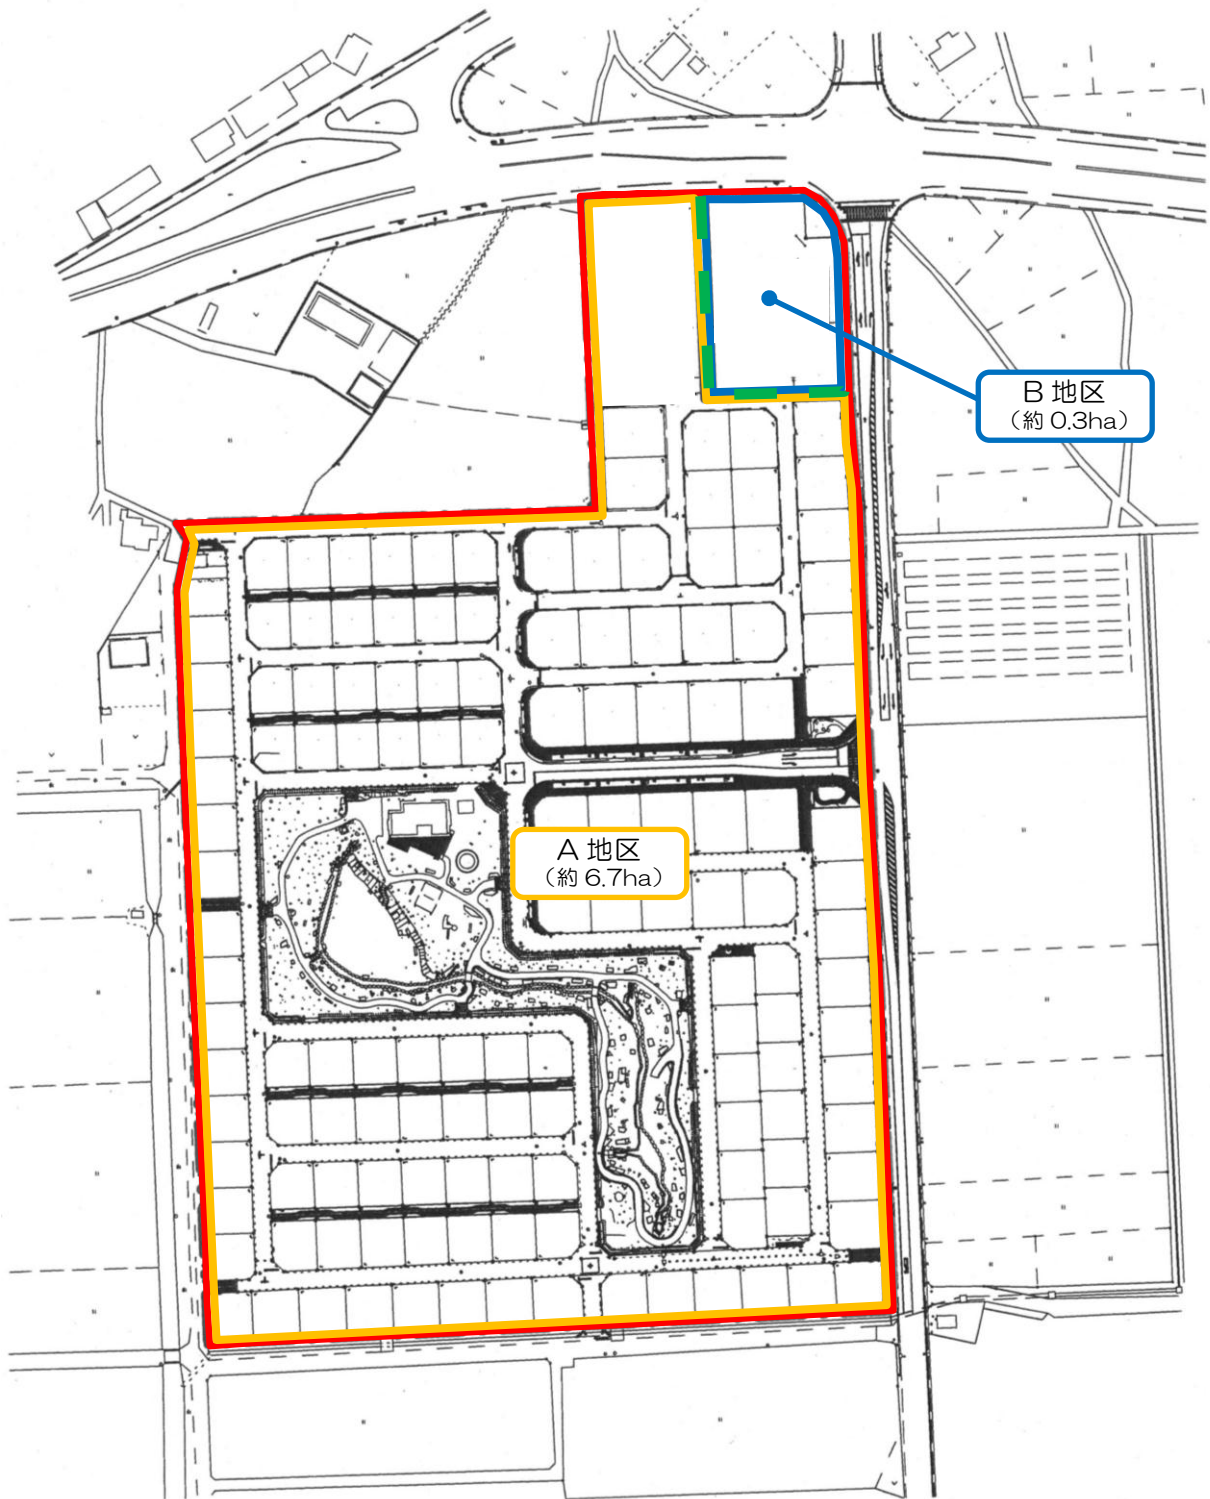


計 画 図

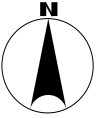

凡 例	
地区計画区域及び 地区整備計画区域	
地区区分界	
住宅用地 (A 地区)	
商業用地 (B 地区)	

都市計画区域名	小山栃木都市計画区域
都市計画の種類	地区計画の変更
都 市 名	栃木市
名 称	四季の森とちぎ
面 積	約 7.0ha A 地区:約 6.7ha B 地区:約 0.3ha

縮尺 1 : 2,500