


土地利用計画図(案) S=1:1,000

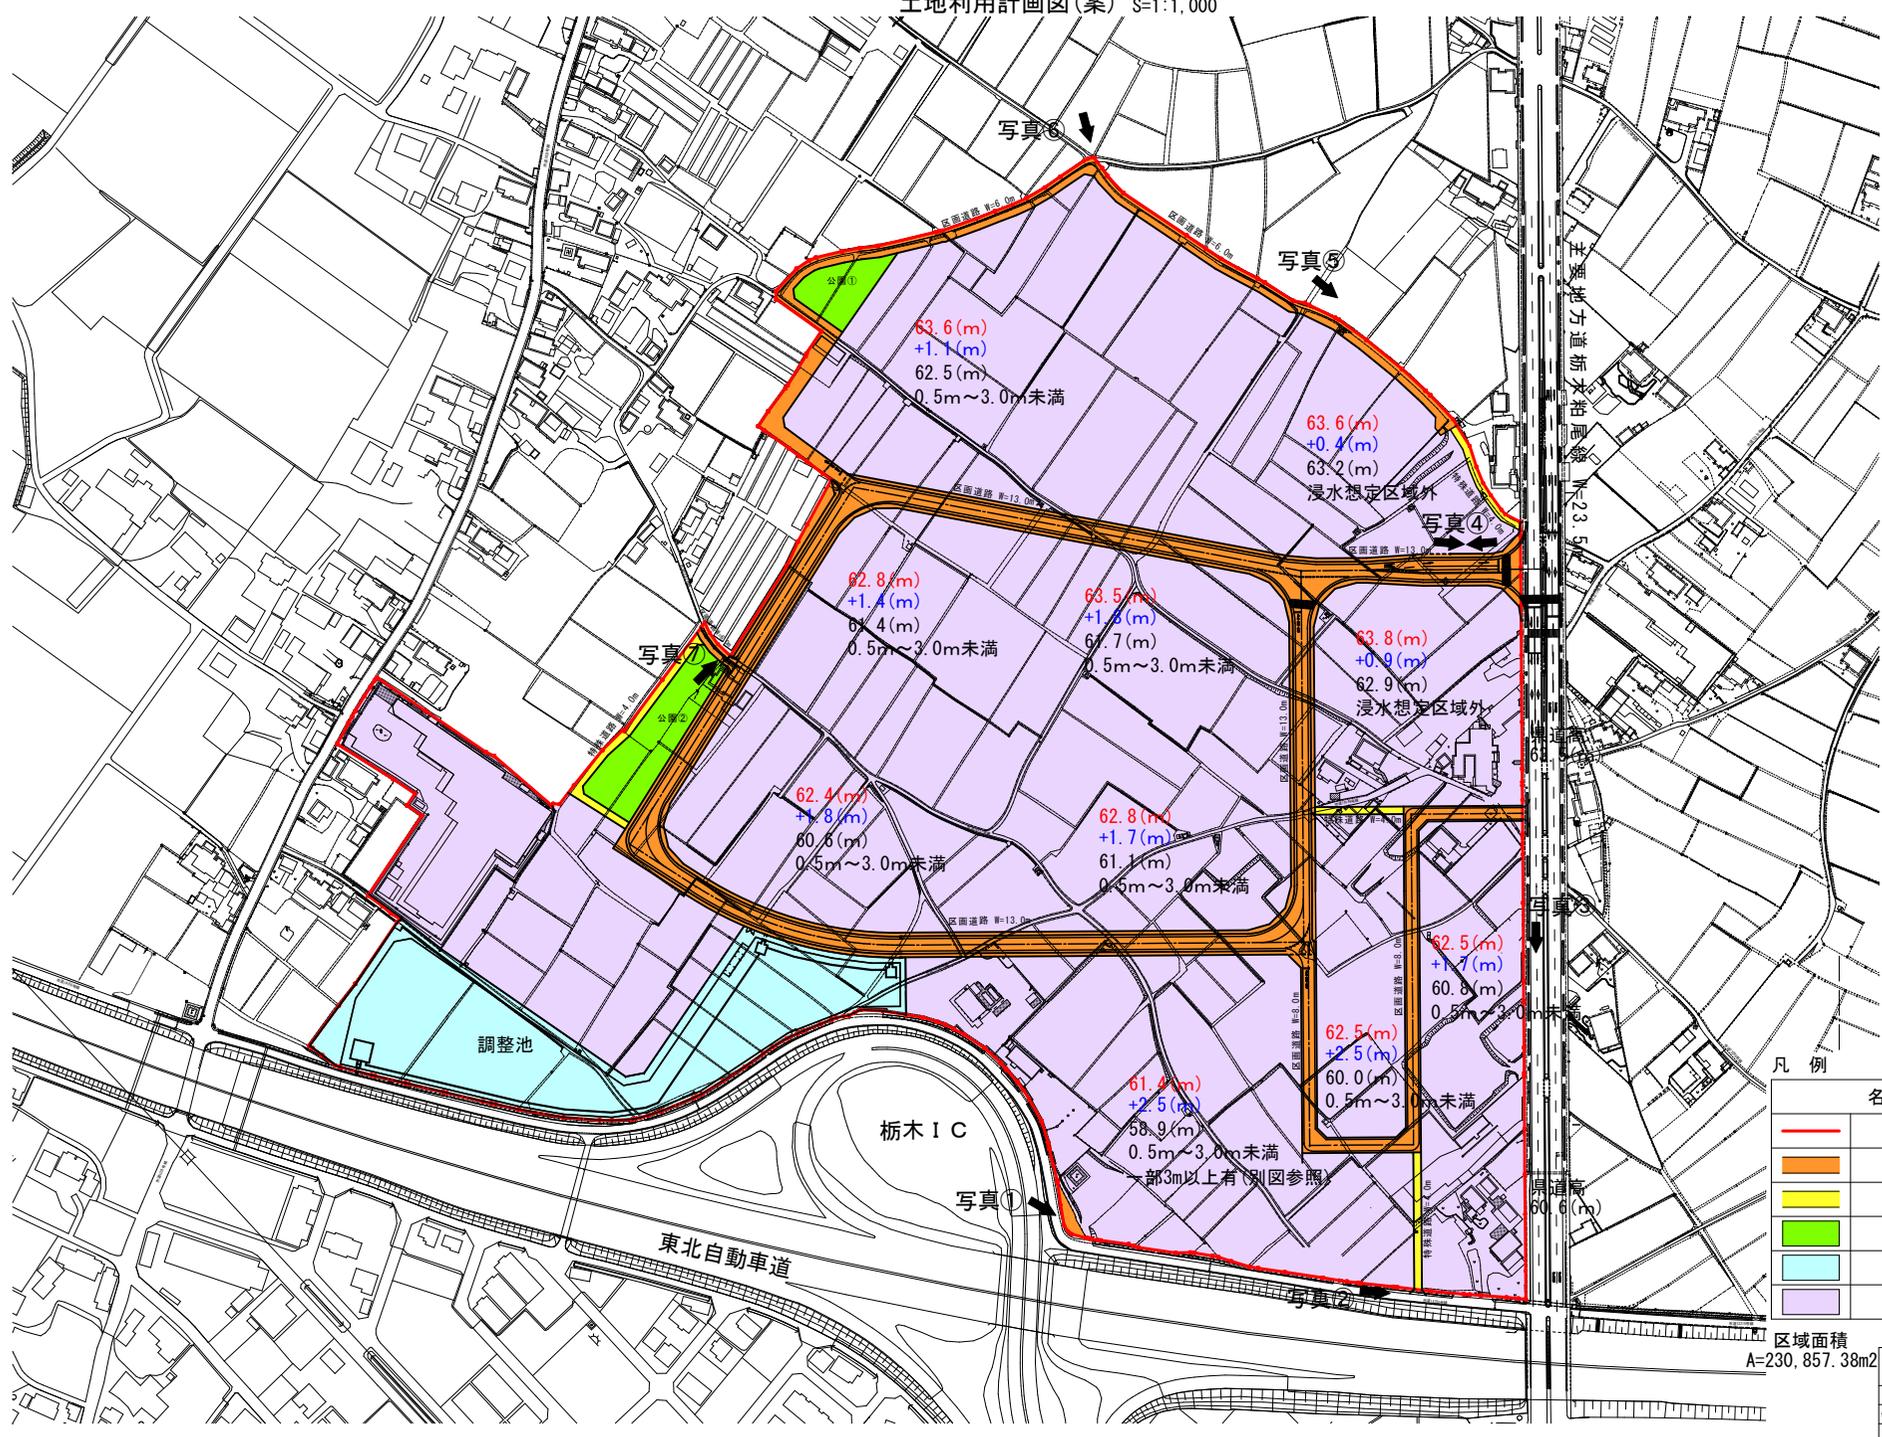

凡例

造成高 海拔(m)
造成後(赤)
増減値(±)
従前高(黒)
ハザードマップ上の想定される水深

凡例

名称	
事業区域	—
区画道路	—
特殊道路	—
公園	—
調整池	—
宅地	—

区域面積
A=230,857.38m²

事業名	栃木インター西 産業団地造成事業
計画名	造成高平地面(竣工図)
作成年月日	令和6年4月
縮尺	1:1,000 図面番号
会社名	
事業所名	栃木市産業団地造成事業建設課