施設の配置図	縮尺	1/1000 (0 10 20 30 40 50)	学校名	皆川中学校	県番号	0	9	市町村番号	2	0	3	学校番号	3	5	6	5	整理番号	143

凡　例

建物

- 木　木とりこわし建物
- 危　危険建物
- 借　借用建物
- 一　一時使用建物

建築以外の工作物

- 物　物置
- 自　自転車置場
- 吹　吹抜けの廊下
- キ　ｷｭｰﾋﾞｸﾙ
- 受　受水槽
- ポ　ポンプ庫

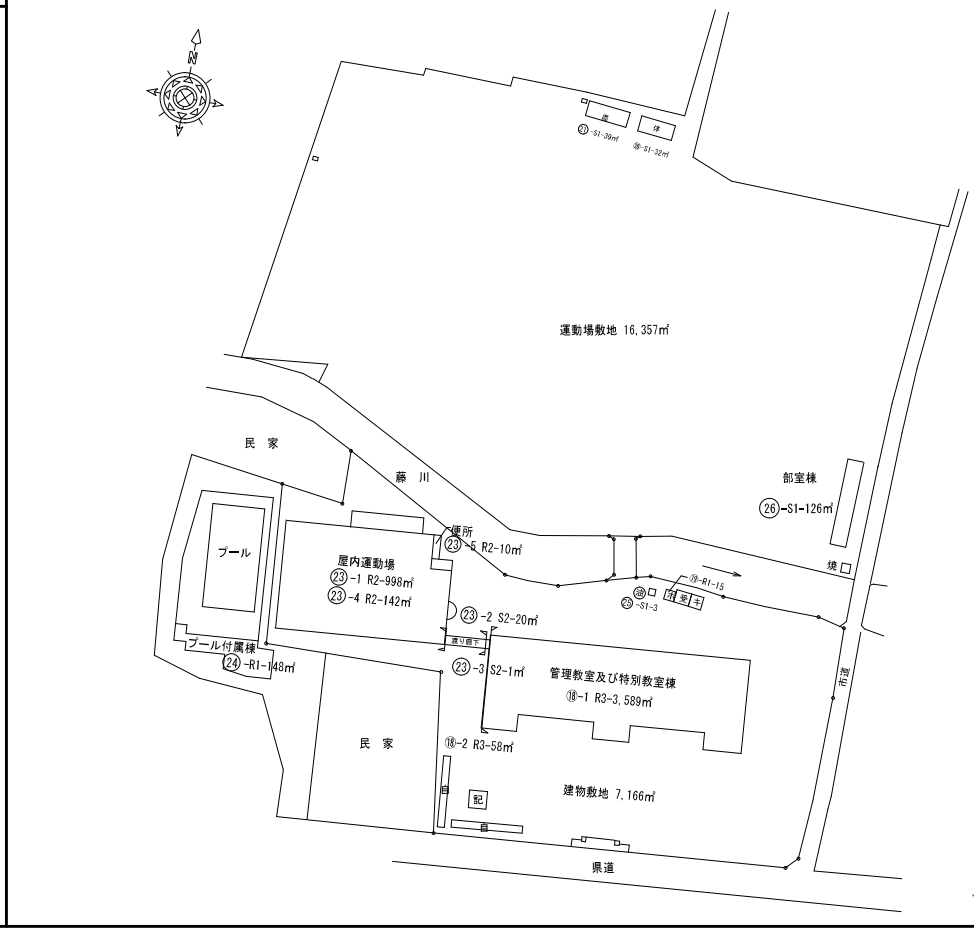

施設の平面図	縮尺	1/500 (0 10 25m)	学校名	皆川中学校	県番号	0	9	市町村番号	2	0	3	学校番号	3	5	6	5	整理番号	143

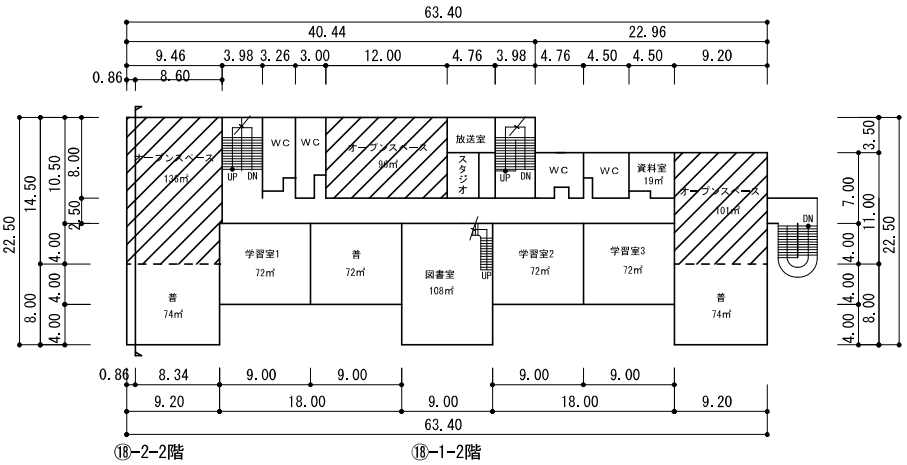

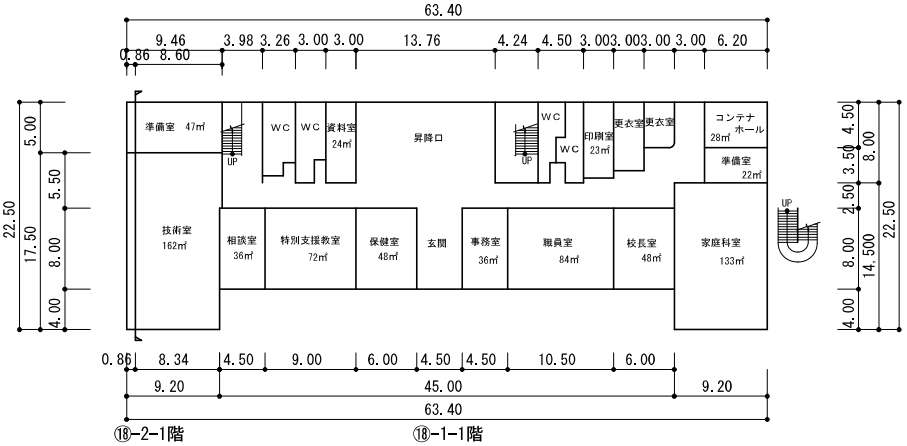

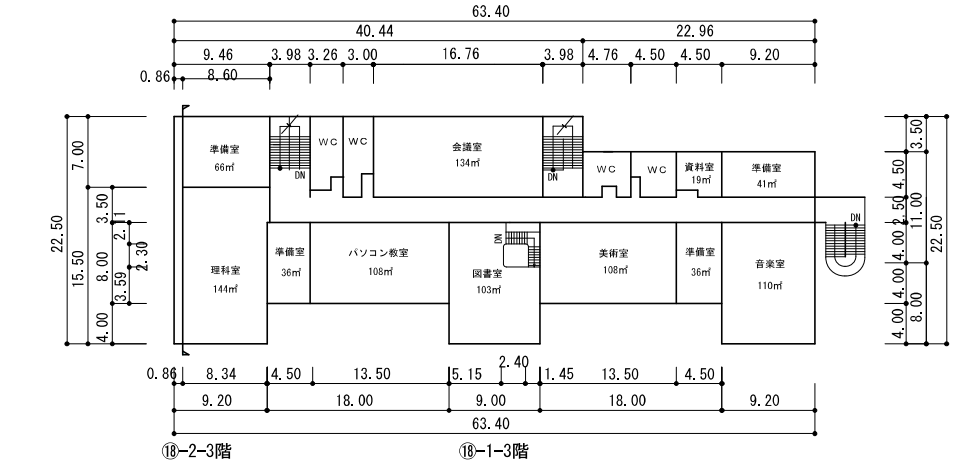

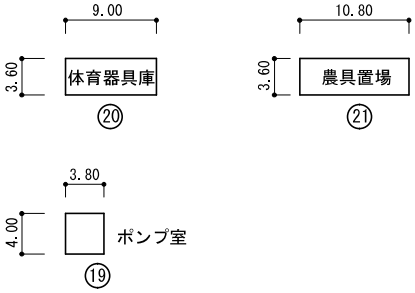
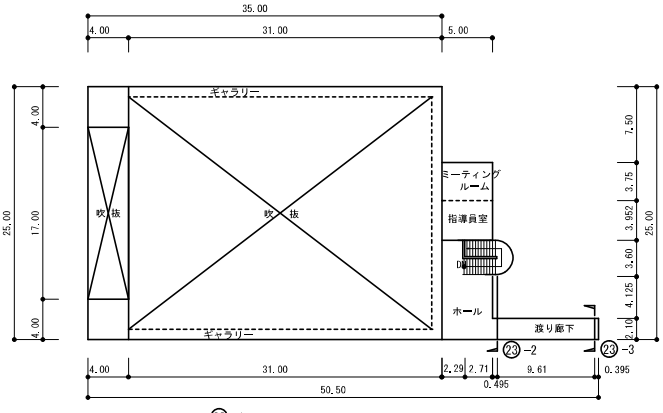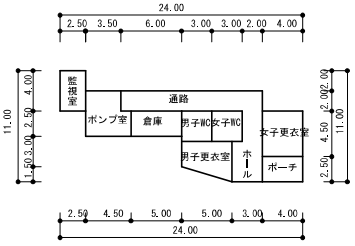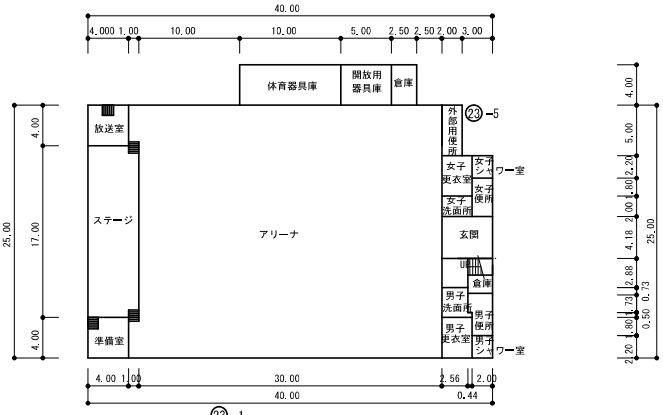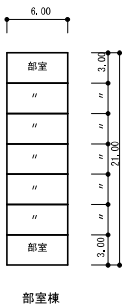
施設の平面図 縮尺 1/500 学校名 皆川中学校 整理番号 0923035655 143