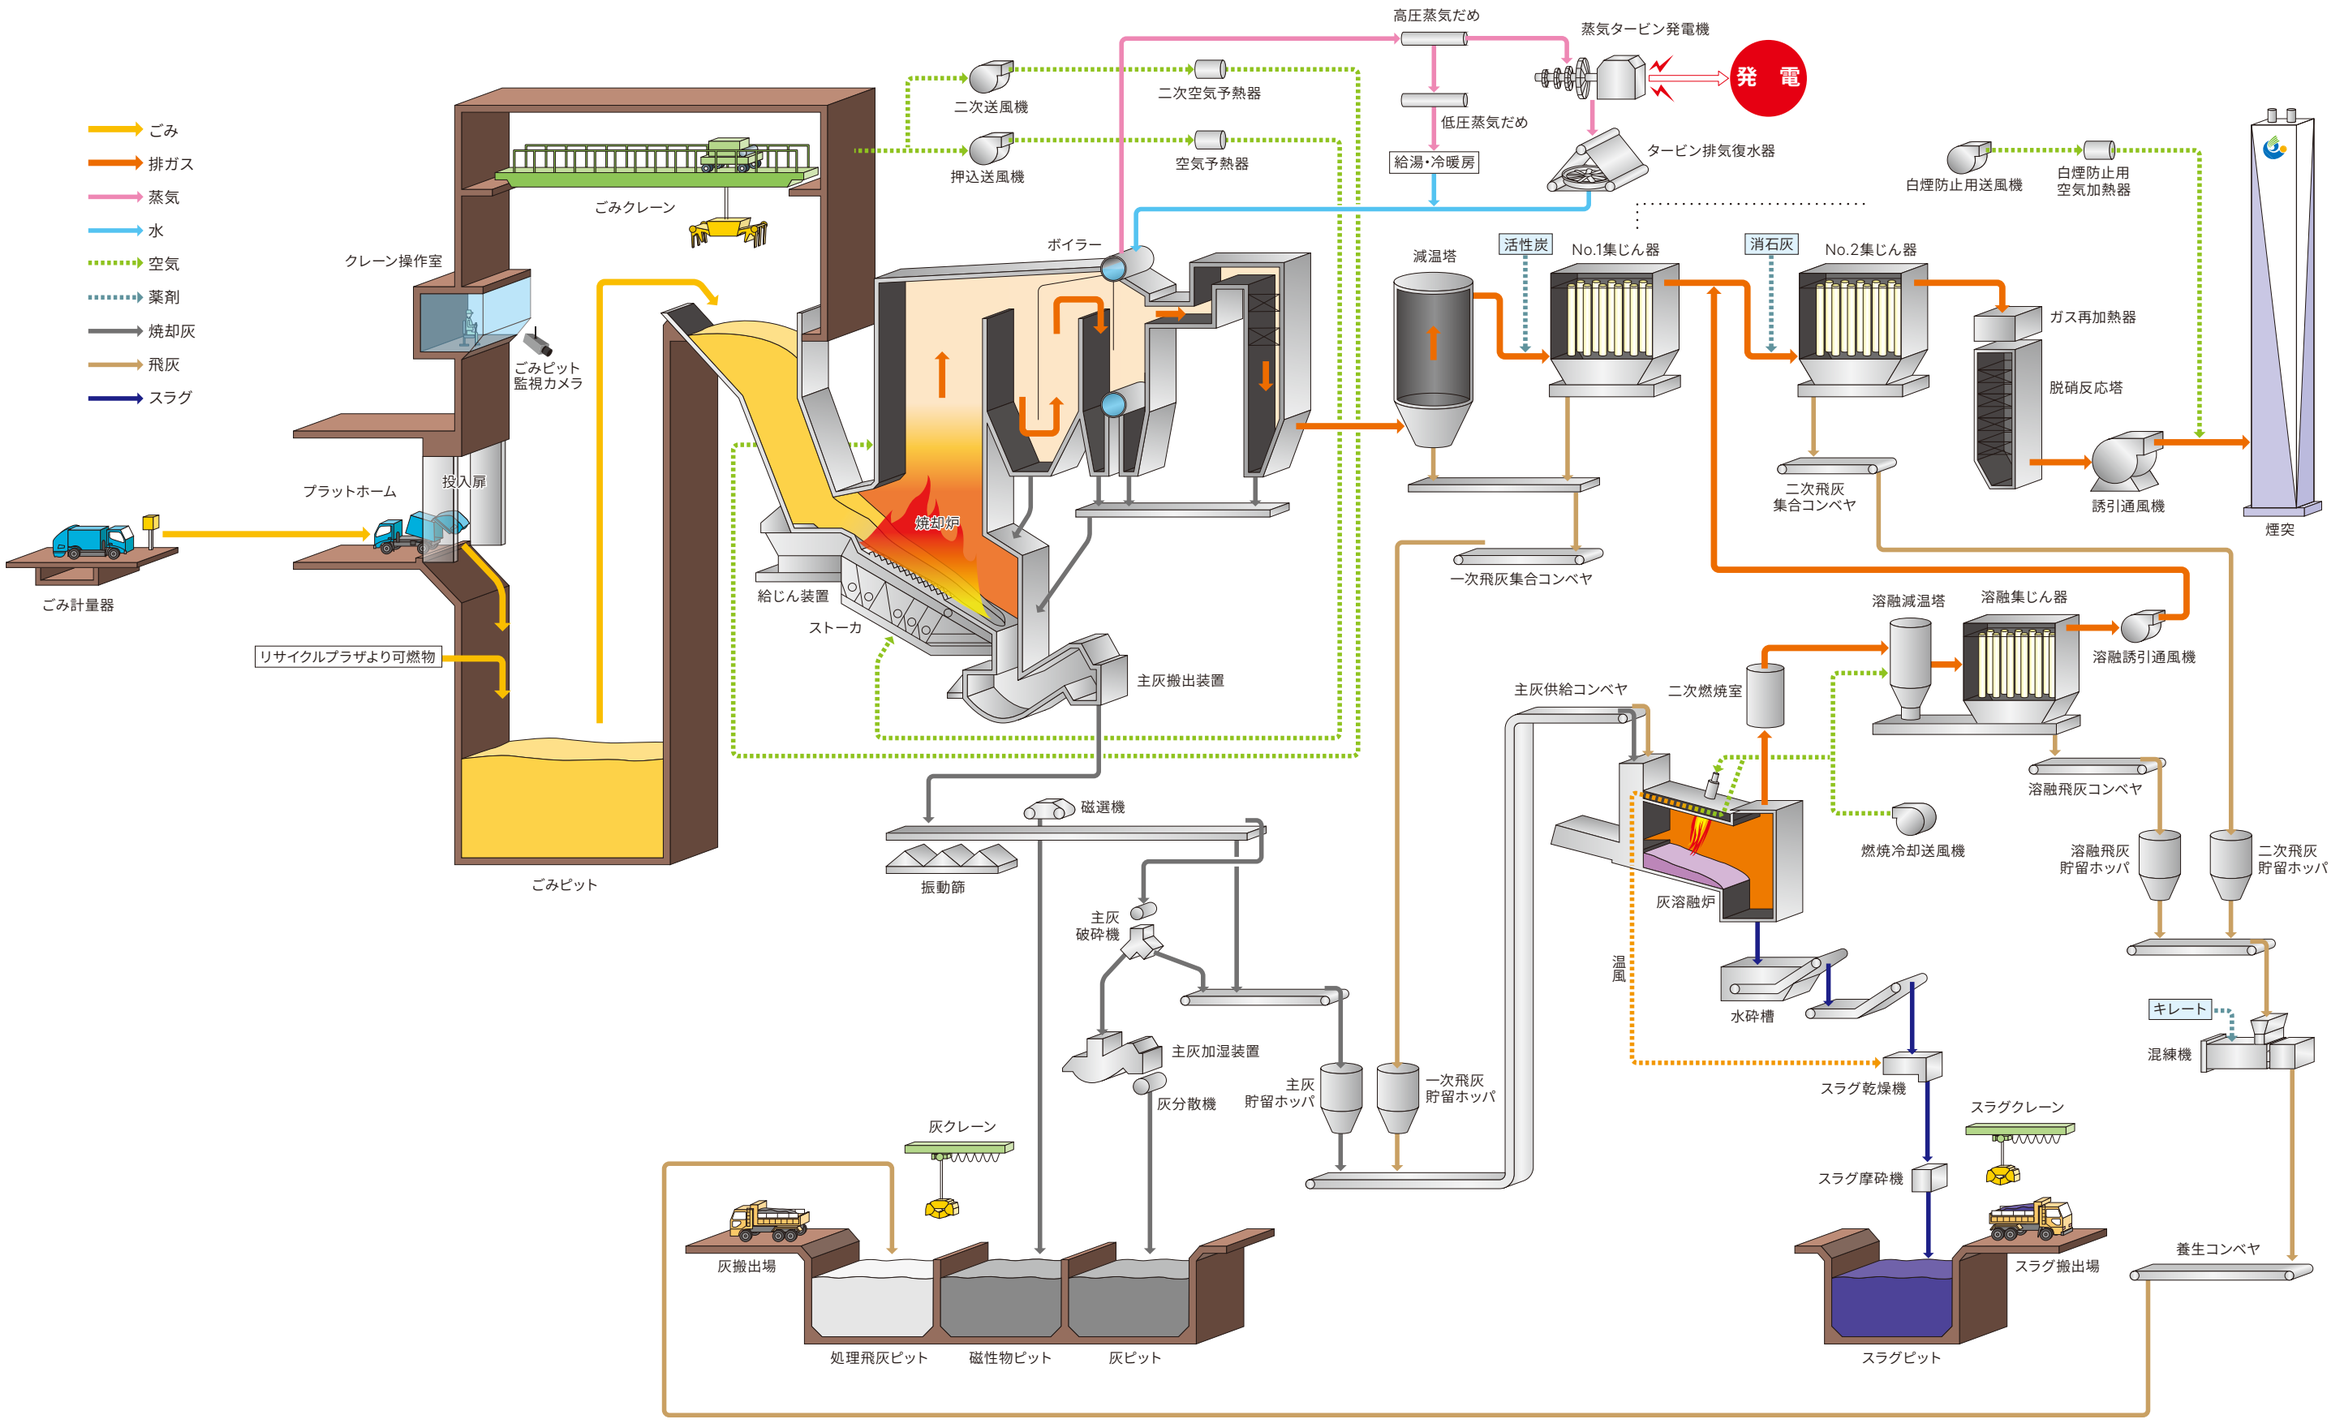
ごみ
排ガス
蒸気
水
空気
薬剤
焼却灰
飛灰
スラグ
ごみ計量器
プラットホーム
投入扉
クレーン操作室
ごみピット
監視カメラ
ごみクレーン
リサイクルプラザより可燃物
ごみピット
二次送風機
押込送風機
二次空気予熱器
空気予熱器
ボイラー
焼却炉
給じん装置
ストーカ
主灰搬出装置
高圧蒸気だめ
低圧蒸気だめ
給湯・冷暖房
蒸気タービン発電機
発　電
タービン排気復水器
減温塔
活性炭
No.1集じん器
消石灰
No.2集じん器
ガス再加熱器
脱硝反応塔
誘引通風機
白煙防止用送風機
白煙防止用
空気加熱器
煙突
二次飛灰
集合コンベヤ
一次飛灰集合コンベヤ
溶融減温塔
溶融集じん器
溶融誘引通風機
溶融飛灰コンベヤ
主灰供給コンベヤ
二次燃焼室
燃焼冷却送風機
灰溶融炉
温風
水砕槽
溶融飛灰
貯留ホッパ
二次飛灰
貯留ホッパ
キレート
混練機
磁選機
振動篩
主灰
破砕機
主灰加湿装置
灰分散機
主灰
貯留ホッパ
一次飛灰
貯留ホッパ
スラグ乾燥機
スラグクレーン
スラグ摩砕機
スラグ搬出場
スラグピット
養生コンベヤ
灰クレーン
灰搬出場
処理飛灰ピット
磁性物ピット
灰ピット